


Rozvodnice RH
Rozvaděčová skříň - modulová - kompaktní pilíř
Provedení plastové, průmyslové venkovní
Vybavení DIN lišta, krycí panel
Krytí: IP44/20
Uzavírání: cylindrický zámek
Počet modulů: 36

Rozměry
šířka: 320 mm
výška: 1830 mm
hloubka: 250 mm

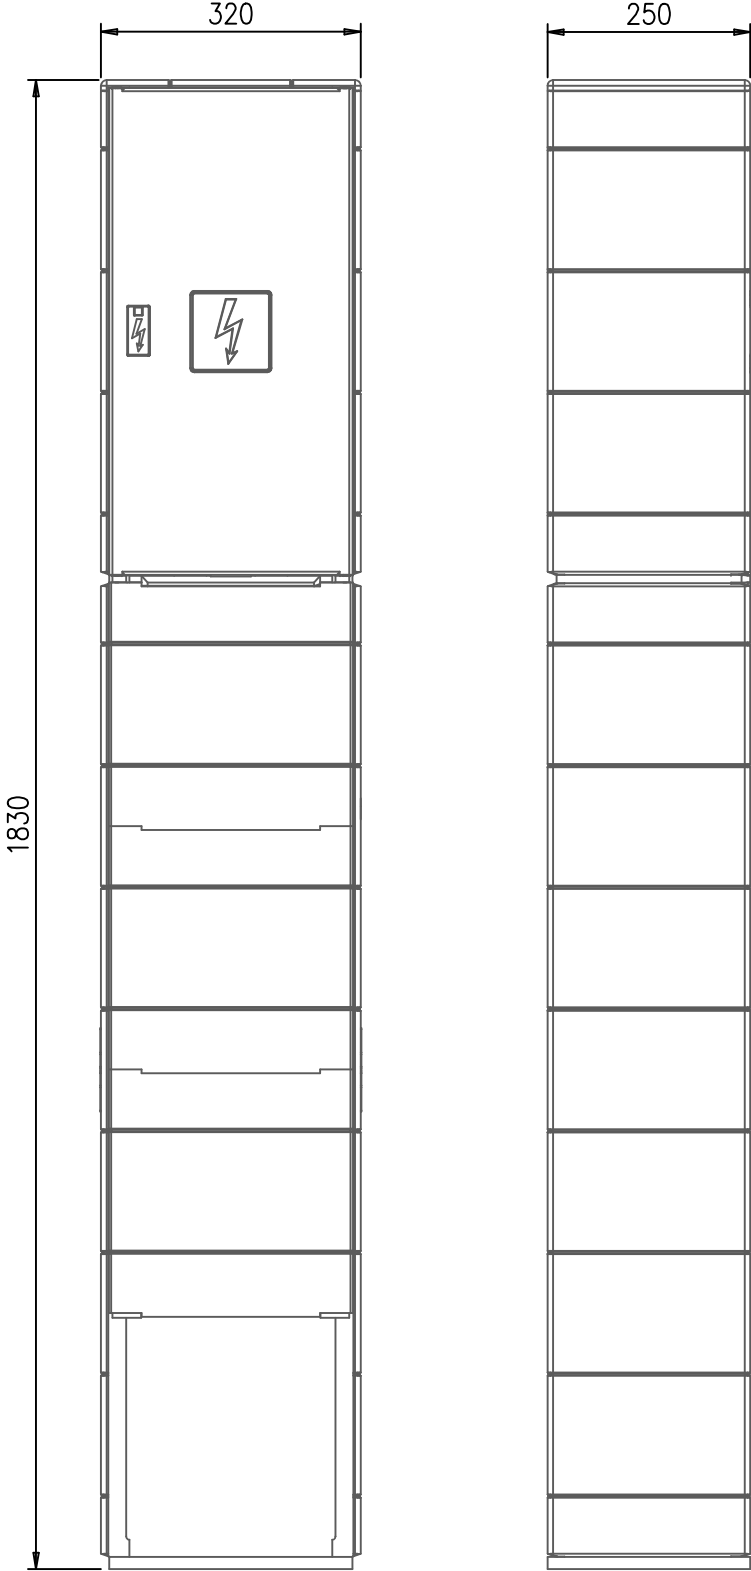

Rozvodná soustava: 3+NPE stř. 50 Hz, 400V/TN-C
Ochrana před nebezpečným dotykovým napětím:
- základní samočinným odpojením od zdroje

ZODP.PROJEKTANT	Ing. Zdeněk Šindler		
VYPRACOVAL	Ing. Zdeněk Šindler		
INVESTOR	Povodí Moravy, s.p., ZHM Olomouc, U Dětského domova 236, Olomouc		
MÍSTO STAVBY	k.ú. Litovel, ř.km 248,798, Litovel		
PROJEKT: Jez na Moravě, Litovel - oprava elektrotechnické části ovládání jezu		FORMÁT	2 A4
		DATUM	3/2023
		STUPEŇ	DPS
		ČÍSLO ZAK.	
PŘÍLOHA: ROZVODNICE RH		MĚŘÍTKO:	ČÍSLO VÝKR.:
		-	D1.4.g-04