


Hranice řešeného území:
Prostor rekonstrukce vybraných technologických
a stavebních částí Sdruženého objektu VD:
PS 1 Revizní tabulový uzávěr
PS 2 Provozní tabulové uzávěry
PS 3 Pohony provozních tabulových uzávěrů
- část technologická
- část elektro + ASŘ
PS 4 Šachty provozních tabulových uzávěrů
- část stavební
- část technologická
- p.č. st. 365 (zast. plocha a nádvoří, vod. dílo,
přehrada)

Hranice řešeného území:
Obslužná lávka s kolejovou dráhou s nosností 7t
Prostor pro přístup na pracoviště
do Sdruženého objektu VD
- přístup pracovníků,
- dopravní koridor (přeprava materiálu speciálním
kolejovým vozíkem)
- p.č. st. 365 (zast. plocha a nádvoří, vod. dílo,
přehrada)

Vymezení prostoru ZS (10x20m)
- dočasný zábor 200m²
- provizorní ocelové ohrazení v=2,0m
po obvodě ZS
- provizorní brána 4,0m
- parkoviště stavby, překladiště materiálu,
kontejner, mobilní WC, DK komora, ...
- p.č. 697 (neplodná půda, ostatní plocha)

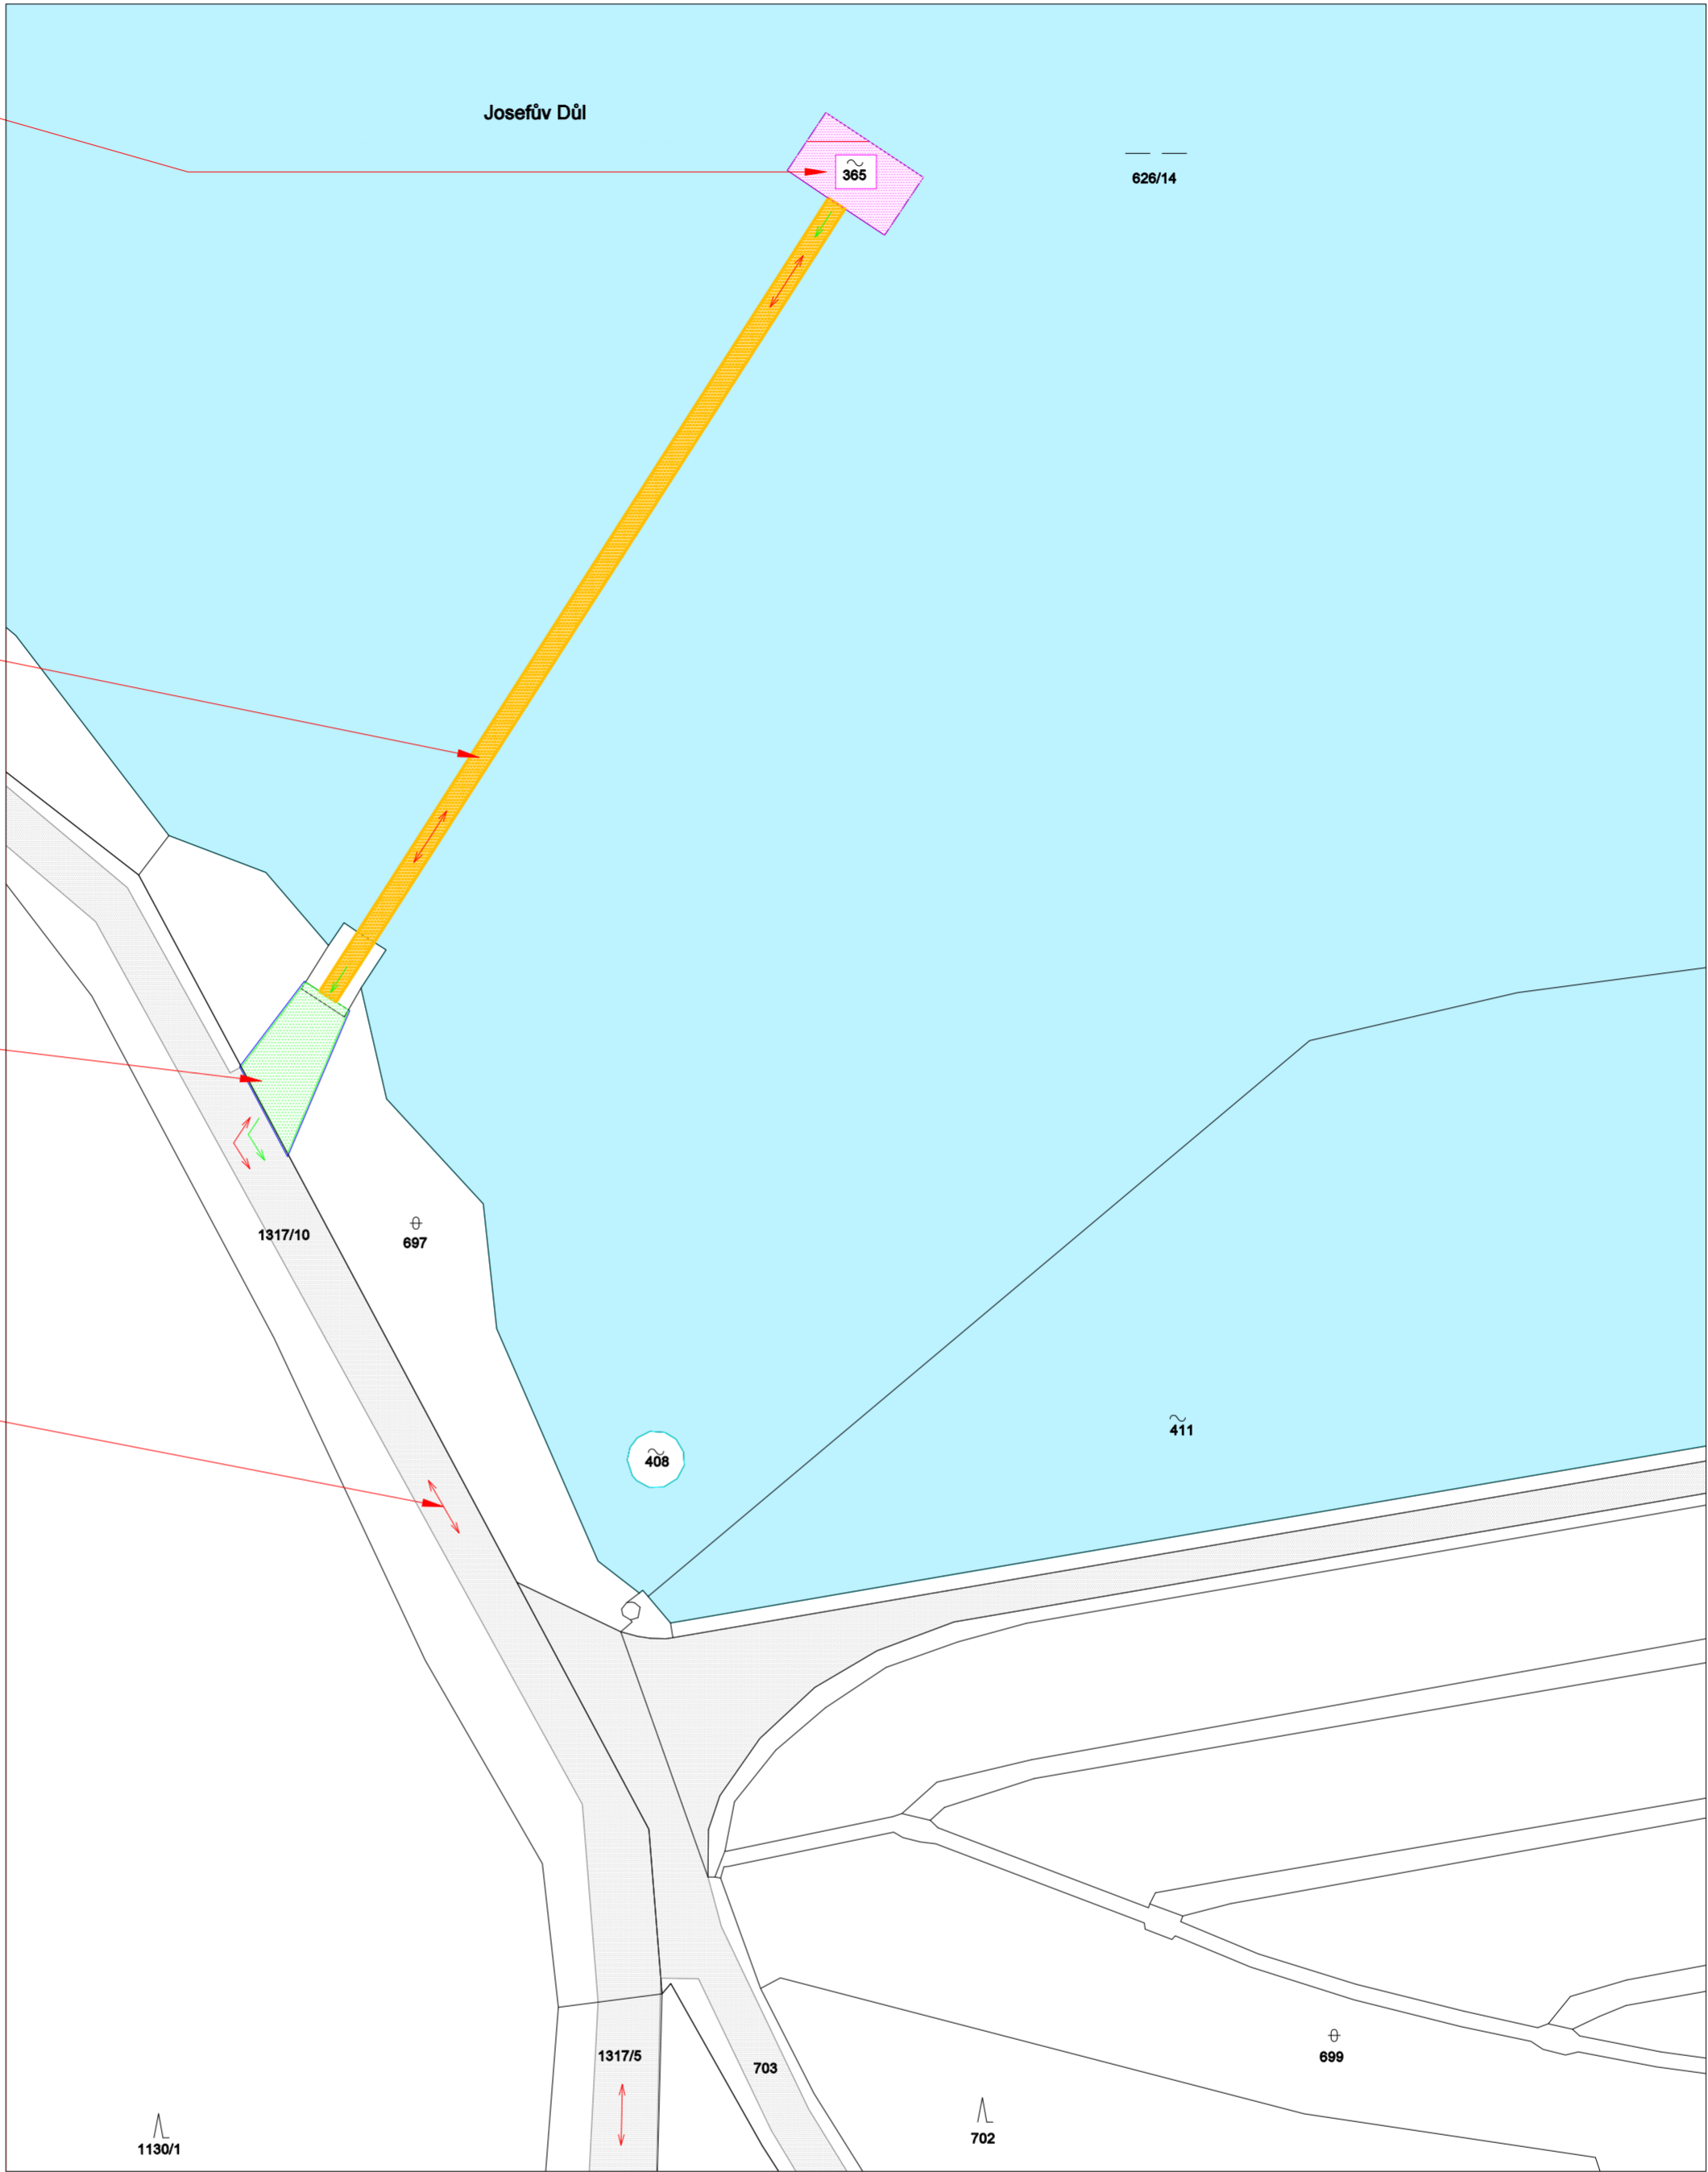


Stávající zpevněná místní komunikace
- příjezd a přístup ke stavbě, staveništi,
ZS pravý břeh VD
- p.č. 1317/10, 1317/5 (silnice, ostatní plocha)







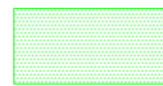


Poznámka:

- řešení vegetace: při provedení rekonstrukce vybrané technologické a stavební části VD nedojde k odstranění dřevin, podléhajících povolení k vykácení
- okótované odstupy staveb: jedná se o rekonstrukci stávajících konstrukcí, odstupy staveb se nemění
- napojení stavby na technickou a dopravní infrastrukturu zůstává původní
- odstupové vzdálenosti včetně vymezení požárně nebezpečných prostorů: pro rekonstrukci vybrané technologické a stavební části VD není nutné řešit požárně bezpečnostní řešení, ani vymežit požárně nebezpečné prostory

Nové úpravy :

-  Plocha zařízení staveniště
(bude využit stávající povrch po dokončení stavby se uvede do původního stavu)
-  Ohraničení pracoviště - staveniště
-  Prostor rekonstrukce technologické a stavební části Sdruženého objektu VD Josefov Důl
PS 1 Revizní tabulový uzávěr
PS 2 Provozní tabulové uzávěry
PS 3 Pohony provozních tabulových uzávěrů
- část technologická, - část elektro + ASŘ
PS 4 Šachty provozních tabulových uzávěrů
- část stavební, - část technologická

Legenda :

-  Hranice parcel
-  Stávající komunikace a zpevněné plochy
-  Vodní hladina
-  Přístupová trasa na pracoviště :
- obslužná lávka s kolejovou dráhou
(přístup do Sdruženého objektu VD)
-  Přístupová cesta na staveniště
-  Úniková cesta
-  Provizorní ohrazení staveniště
(výtyčovací páska nebo ocelové hrzení)

Měřítka 1:1000	Kreslil	Kontroloval	Schválil	Akce VD Josefův Důl, rekonstrukce rychlouzávěrných tabulí
	FIALA			
	Datum	Kusovník	Stupeň	Investor Povodí Labe, státní podnik
3/2021		DSJ-DPS		
PS PROFI s.r.o.		Název KATASTRÁLNÍ SITUAČNÍ VÝKRES		Číslo výkresu A2 - 1895 - C.2a