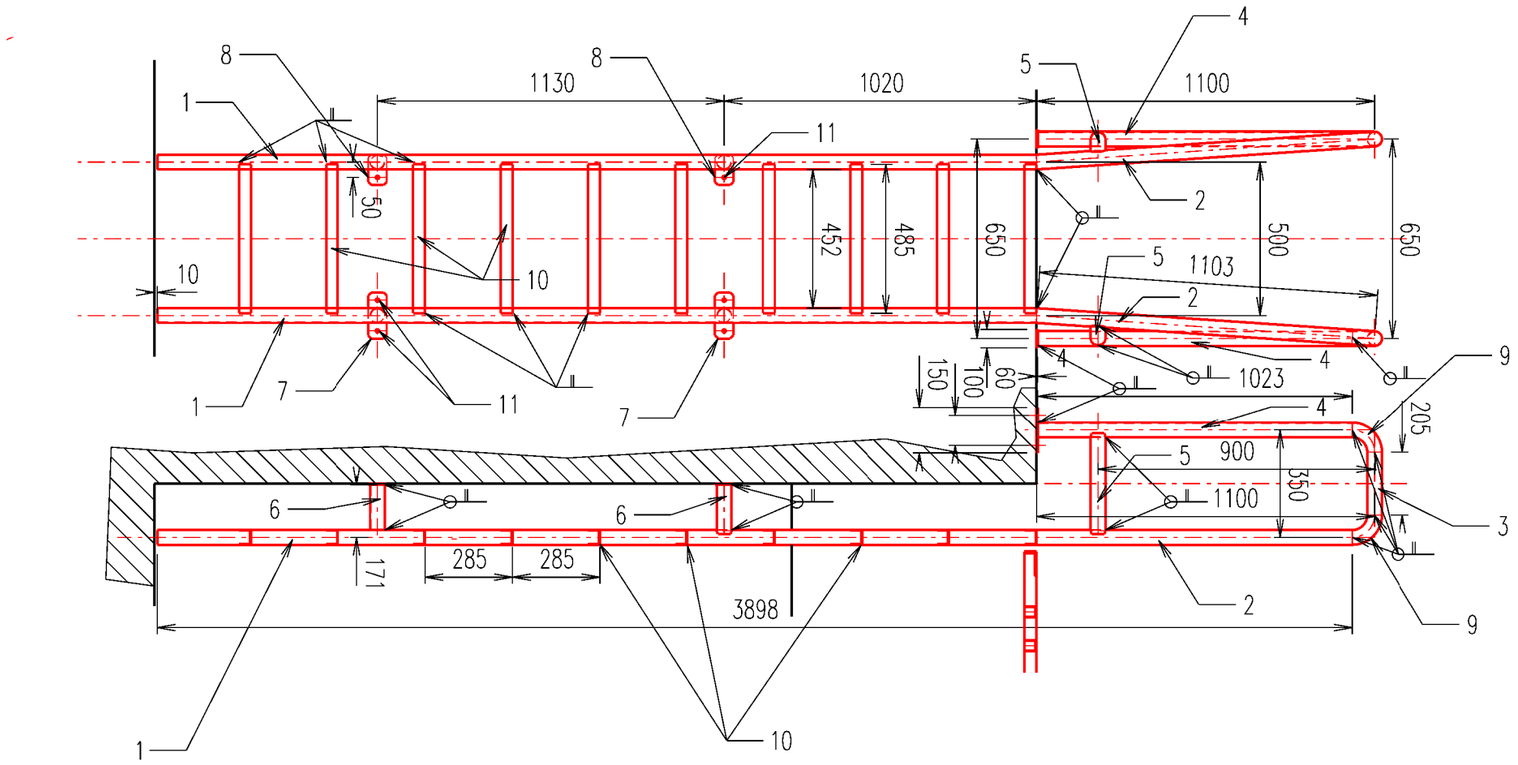

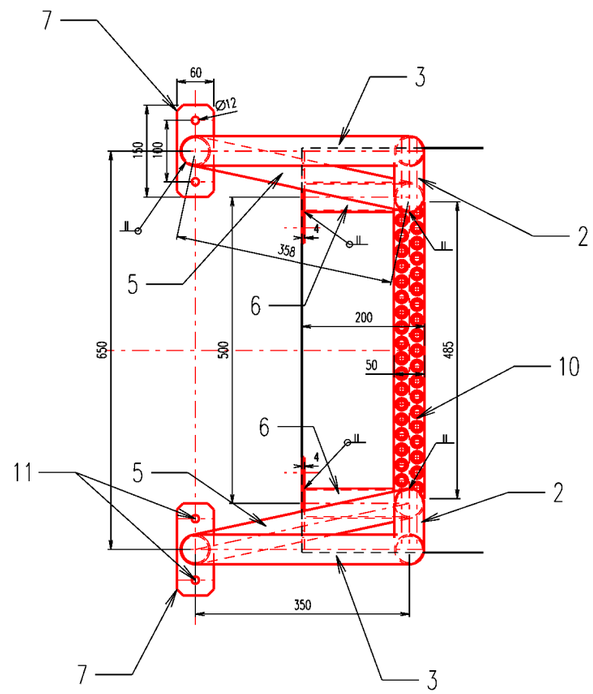

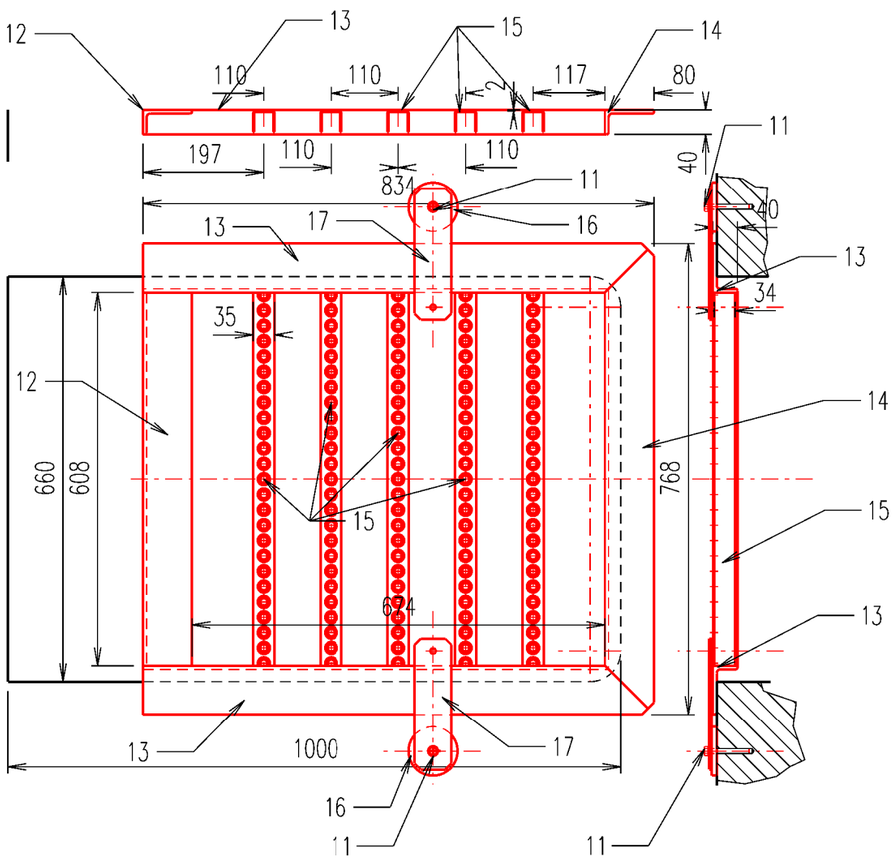

Budou vyrobeny 2 ks žebříky s mřížemi do pravé a levé šachty.
Pozice 7 a 8 musí respektovat umístění v pravé, resp. levé šachtě.

NDT zkoušky svárů v souladu s ČSN EN ISO 17635:
VT (vizuální kontrola) dle ČSN EN ISO 17637 (EN 970)

Kategorie OK dle ČSN EN 1090-2: EXC1, CC1, SC1, PC1
Svařeno obloukem v souladu s ČSN EN 1011-1, 1011-3 a 1090-2
Jakost při svařování dle ČSN EN ISO 3834-4
Stupeň jakosti svarů (kritéria přípustnosti) dle ČSN EN ISO 5817 úroveň kvality C
Svářečský dozor dle ČSN EN ISO 14731
Tolerance přesnosti dle ČSN EN ISO 13920 toleranční třída B

Poz.	Součást	Kusů	Materiál	Polotovar	rozměr	Poznámka	Hmot. 1ks
18	poklop závora drát	1	1.4301	3 mm	700		0.04
17	poklop závora	2	1.4301	plech 4 mm	60x214		0.02
16	poklop závora podložka	2	1.4301	plech 8 mm	80x80		0.01
15	poklop příčka	16	1.4301	LSP 35	608		0.98
14	poklop rám III.	1	1.4301	L80x40x6	768		4.15
13	poklop rám II.	2	1.4301	L80x40x6	834		4.50
12	poklop rám I.	1	1.4301	L80x40x6	608		3.28
11	šroub do betonu 6HR	12	A4		85		
10	žebříková příčka	10	1.4301	LSP 50 R	485		0.99
9	oblouky	4	1.4301	1.5D 90° 48.3x2.6			0.26
8	kotevní deska malá	2	1.4301	plech 4 mm	60x100		0.19
7	kotevní deska	4	1.4301	plech 4 mm	60x150		0.29
6	konzola kotevní	4	1.4301	TR 48.3x2.6 mm	171		0.51
5	madlo - příčka	2	1.4301	TR 48.3x2.6 mm	358		1.07
4	madlo - vertikální	2	1.4301	TR 48.3x2.6 mm	1024		3.05
3	madlo - horizontální	2	1.4301	TR 48.3x2.6 mm	205		0.61
2	štěrín II	2	1.4301	TR 48.3x2.6 mm	1031		3.07
1	štěrín I	2	1.4301	TR 48.3x2.6 mm	2871		8.56

Měřítko	Kreslil	Kontroloval	Schválil	Akce
1:20;10	DADEJIK	FIALA		VD Josefův Důl, rekonstrukce rychlouzávěrových tabulí
	Datum	Kusovník	Stupeň	Investor
	10/2020		DSJ-DPS	Povodí Labe, státní podnik

PS PROFI s.r.o.

Název
Žebřík a mříž, 726,32-729,20m n.m.

Číslo výkresu
A3 - D.2.10. - 05