Vzorový příčný profil

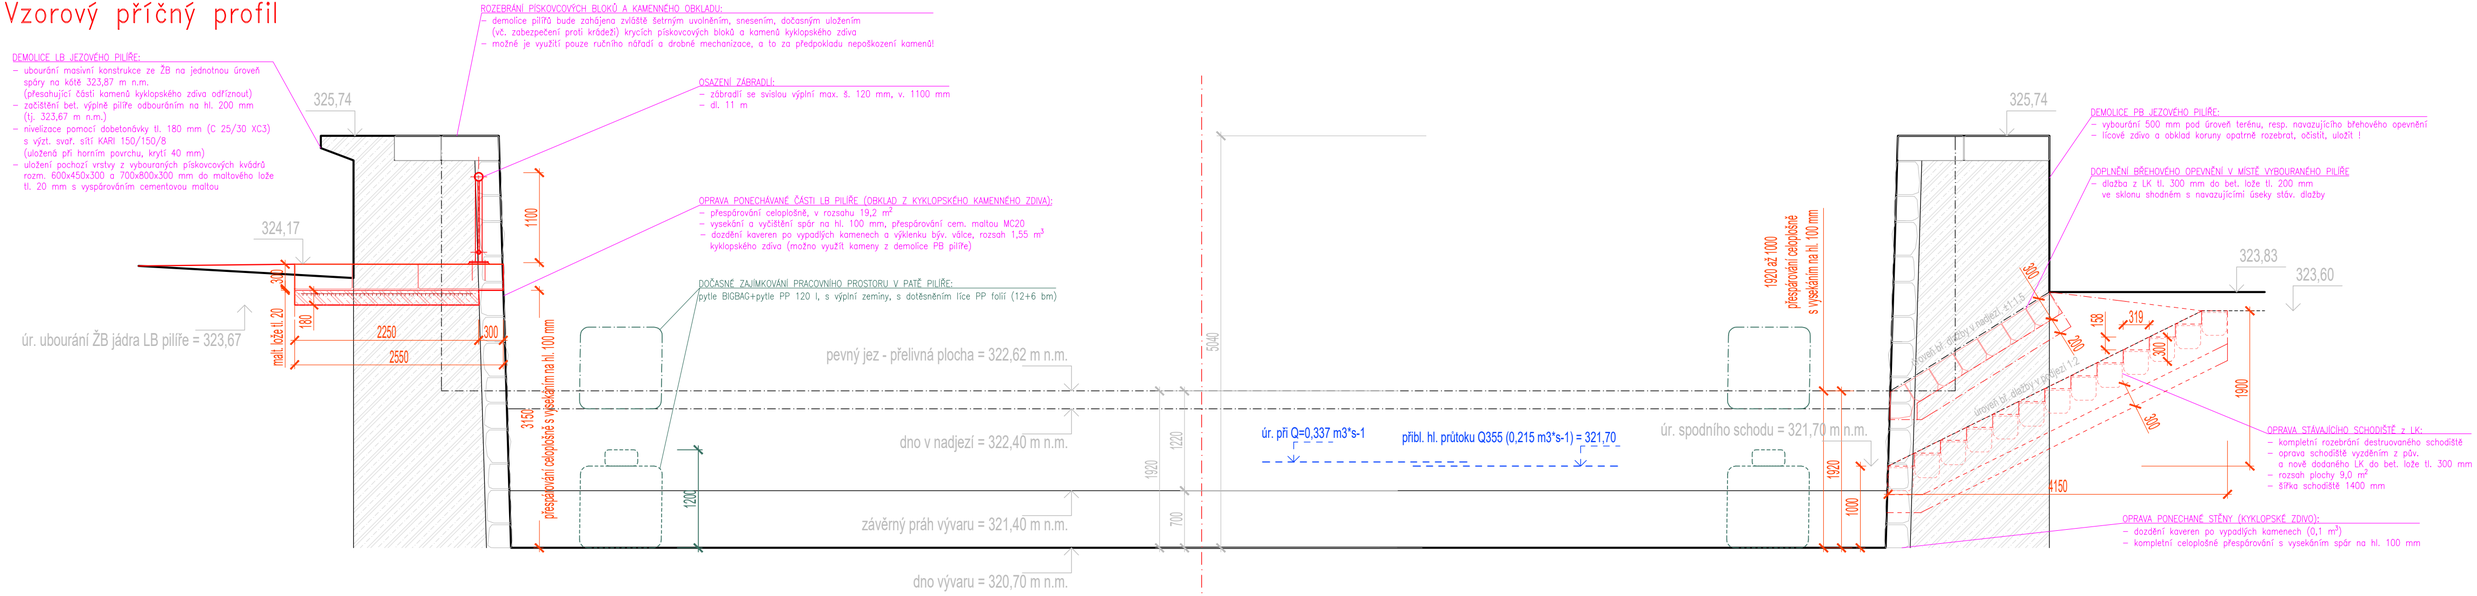

Detail podesty (1:25)

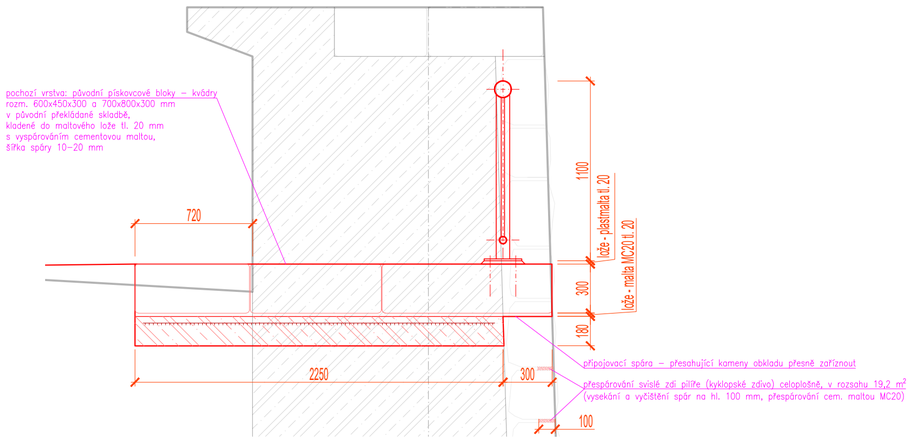

Detail zábradlí a patky zábradlí (1:10)

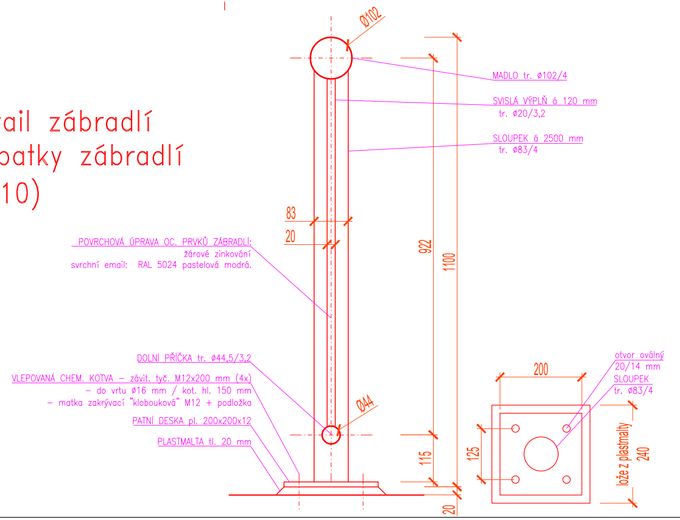

VÝKAZ: OCEL. ZÁBRADLÍ, povrchová úprava žárový pozink+svrchní email RAL 5024 pastelová modrá. (bm) (kg)

	trubka bezešvá hladká Ø102/4	pozink	10,93	108
	trubka bezešvá hladká Ø83/4	pozink	7,07	55
	trubka bezešvá hladká Ø44,5/3,2	pozink	10,93	36
	trubka bezešvá hladká Ø20/3,2	pozink	76,54	102
	patní deska P12, 200*200 mm	pozink	7 ks	27
	chemická kotva M16x150		28 ks	

+ spojovací materiál, pozink

ZAKRESLENÍ INŽENÝRSKÝCH SÍTÍ POUZE ORIENTAČNÍ, PŘED ZAHÁJENÍM PRACÍ VYTYČIT!
SOUŘADNÝ SYSTÉM JTSK
VÝŠKOVÝ SYSTÉM BALT PO VYROVNÁNÍ
KÓTOVÁNO V M

FORMÁT 3xA4

Ved. odd. proj.	Ing. Petr VÁVRA		**Autor. ing.**	Ing. Petr KUNC	
Zodp. proj.	Ing. Petr KUNC		**Kreslil**	Ing. Petr KUNC	
Kraj:	Pardubický	**Obec:** Ústí nad Orlicí	**K.Ú.:**	Ústí nad Orlicí	

Povodí Labe, státní podnik
Vita Nejedlého 951/8
Slezské Předměstí
500 03 Hradec Králové
POVODÍ LABE

Investor: Povodí Labe, státní podnik - OIČ, Hradec Králové

Název akce:

Třebovka, Ústí n. Orlicí, odstranění havarijního stavu jezových pilířů, ř.km 0,480

Příloha:

Vzorový příčný profil

Datum	červenec 2022
Stupeň	DSJ
Pořadové číslo	3659
Číslo stavby 229220004	**Č. přílohy** D.3
Měřítko 1 : 50, 25, 10	