PŮDORYS (1 : 100)

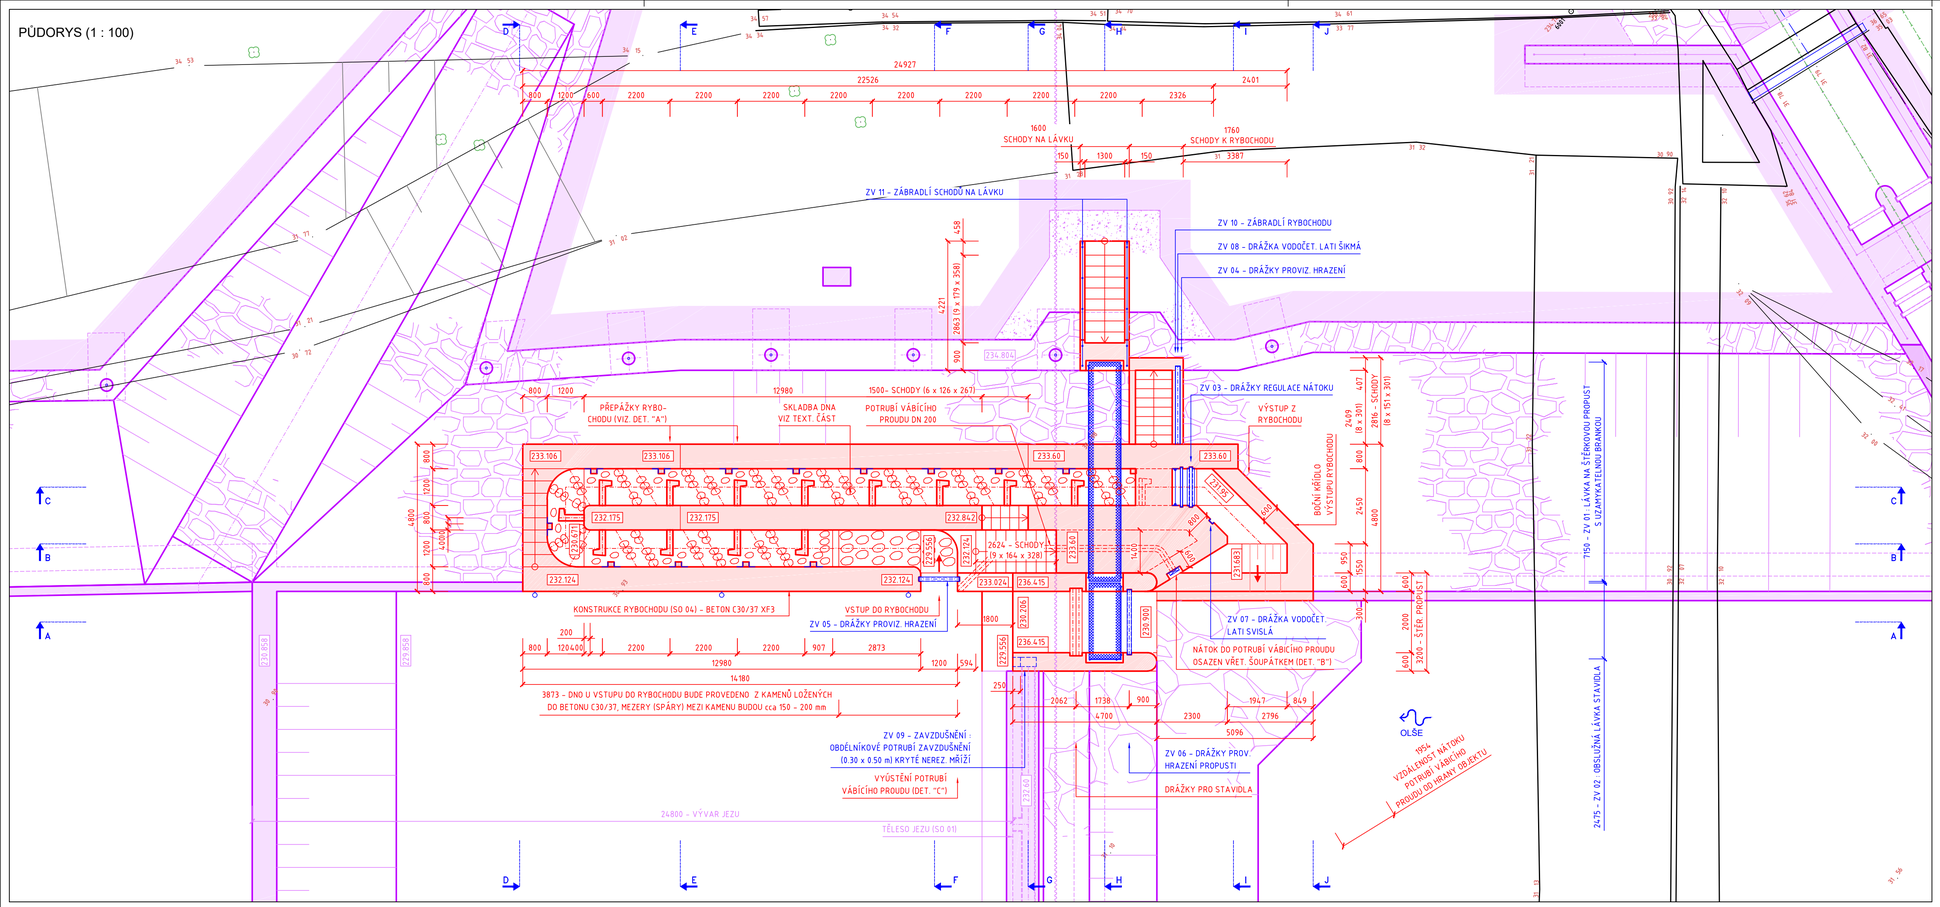

DETAIL SCHODŮ K RYBOCHODU (1 : 25)

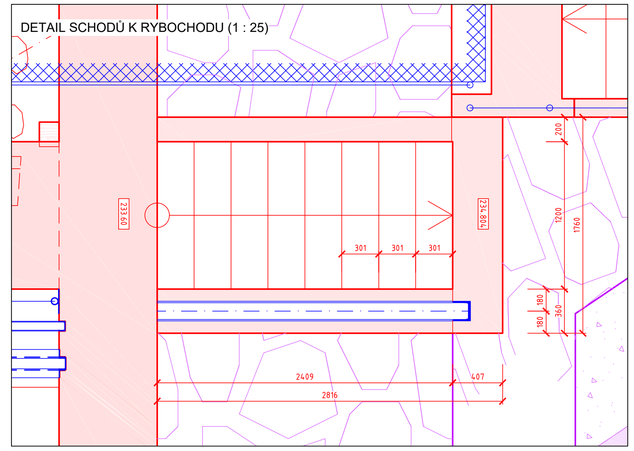

DETAIL KLADBY DNA RYBOCHODU (1 : 25)

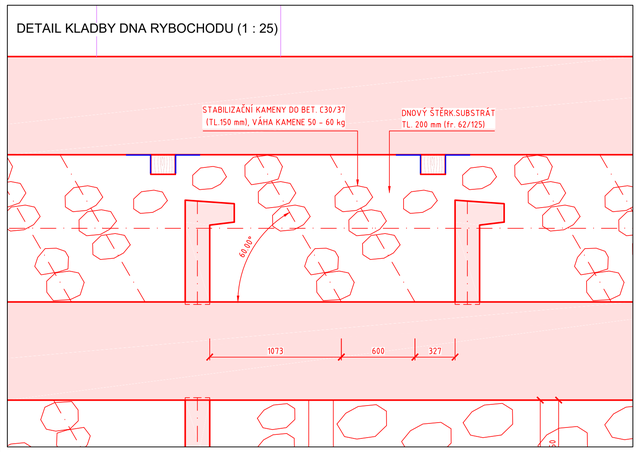

DETAIL LOMU TRASY (1 : 25)

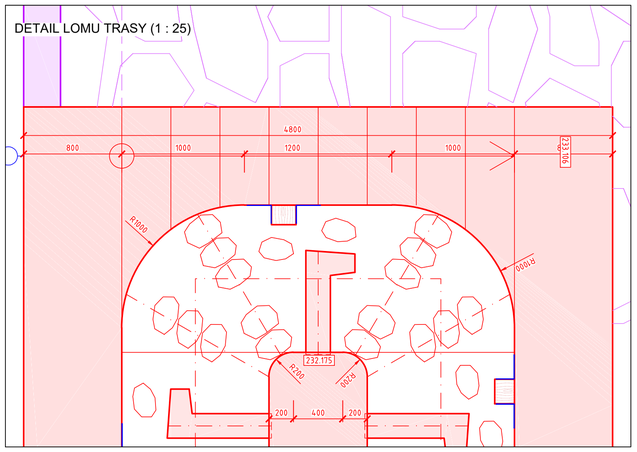

DETAIL SCHODŮ NA LÁVKU (1 : 25)

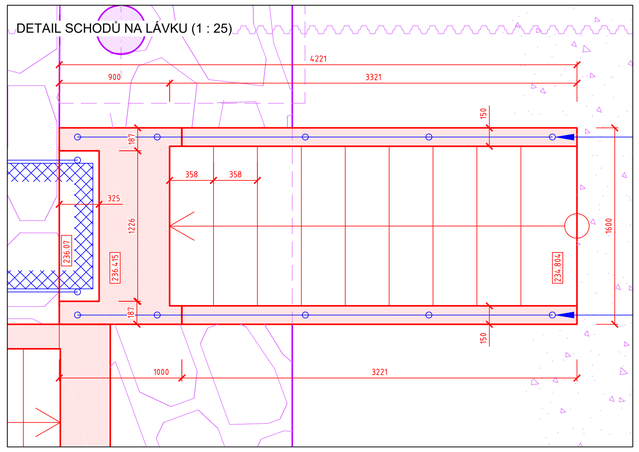

DETAIL VSTUPU DO RYBOCHODU (1 : 25)

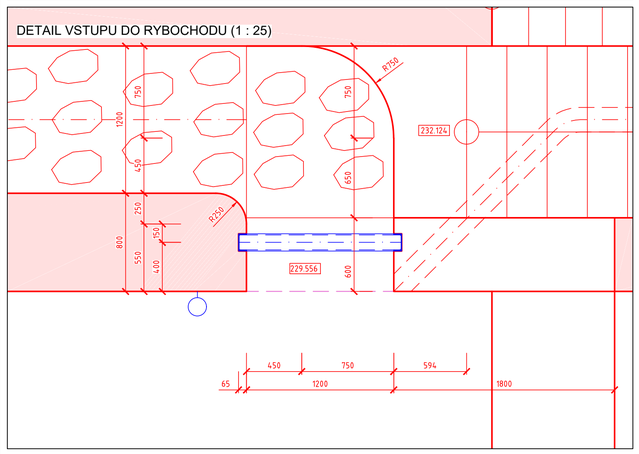

DETAIL ŠTĚRKOVÉ PROPUSTI (1 : 25)

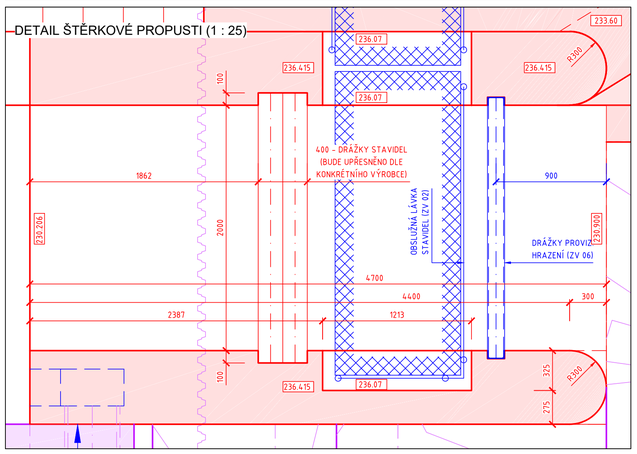

DETAIL VÝSTUPU Z RYBOCHODU (1 : 25)

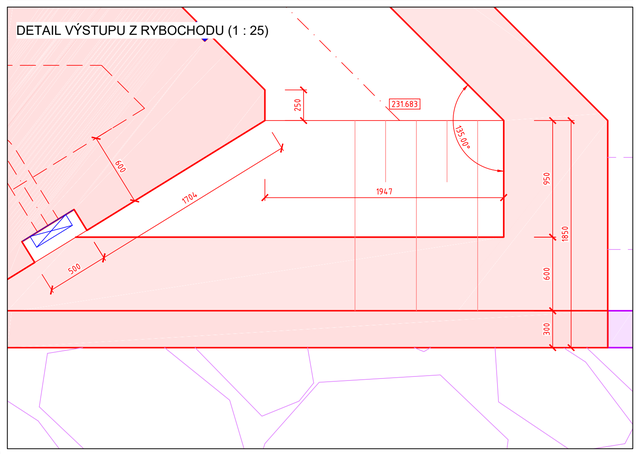

LEGENDA STÁV. INŽ. SÍTÍ :

- VEDENÍ VVN (NADZ., ČEPS)
- VEDENÍ VN (NADZ., ČEZ DISTRIBUCE)
- VODOVOD (SmVaK a.s.)
- PLYNOVOD (STL, GREEN GAS)
- VEDENÍ SDĚLOVACÍ (CETIN)

LEGENDA STAVBY :

- OBRYS (HRANY) PŘEDMĚTNÉHO STAVEBNÍHO OBJEKTU
- OBRYS (HRANY) OSTATNÍCH STAVEBNÍCH OBJEKTŮ STAVBY

REVIZE Č.	DATUM	ZMĚNA	ČÍSLO SOUPRAVY:

SOUŘADNICOVÝ SYSTÉM : JTSK
VÝŠKOVÝ SYSTÉM : BpV
KATASTRÁLNÍ ÚZEMÍ : RÁJ, DARKOV

LINEPLAN s.r.o.
28. října 2663/150, 702 00, Ostrava-Moravská Ostrava
tel.: +420 597 578 449
fax: +420 597 579 047
GSM: +420 603 534 547
e-mail: marek.bohac@lineplan.cz

OBJEDNATEL	Povodí Odry, státní podnik		
ODPOVĚDNÝ PROJ. OBJ., PS	NAVRHL, VYPRACOVAL		KONTROLOVAL
ING. MAREK BOHÁČ	ING. MAREK BOHÁČ		-
KRAJ : MORAVSKOSLEZSKÝ	POVĚŘENÝ OÚ : MM KARVINÁ		OBEC : KARVINÁ
AKCE		STUPEŇ PD	DPS
JEZ RÁJ NA OLŠI KM 25.640		DATUM	04/2023
SO 02 - RYBOCHOD		ARCH. ČÍSLO	15/21/3 - B - 14.03
		POČ. FORMÁTŮ	8 x A4
		MĚŘÍTKO	1 : 100, 1 : 25
NÁZEV PŘÍLOHY			Č. PŘÍLOHY
PŮDORYS			D.1.1.2.3