




PŮDORYS - PRAVÝ BŘEH (1 : 100)

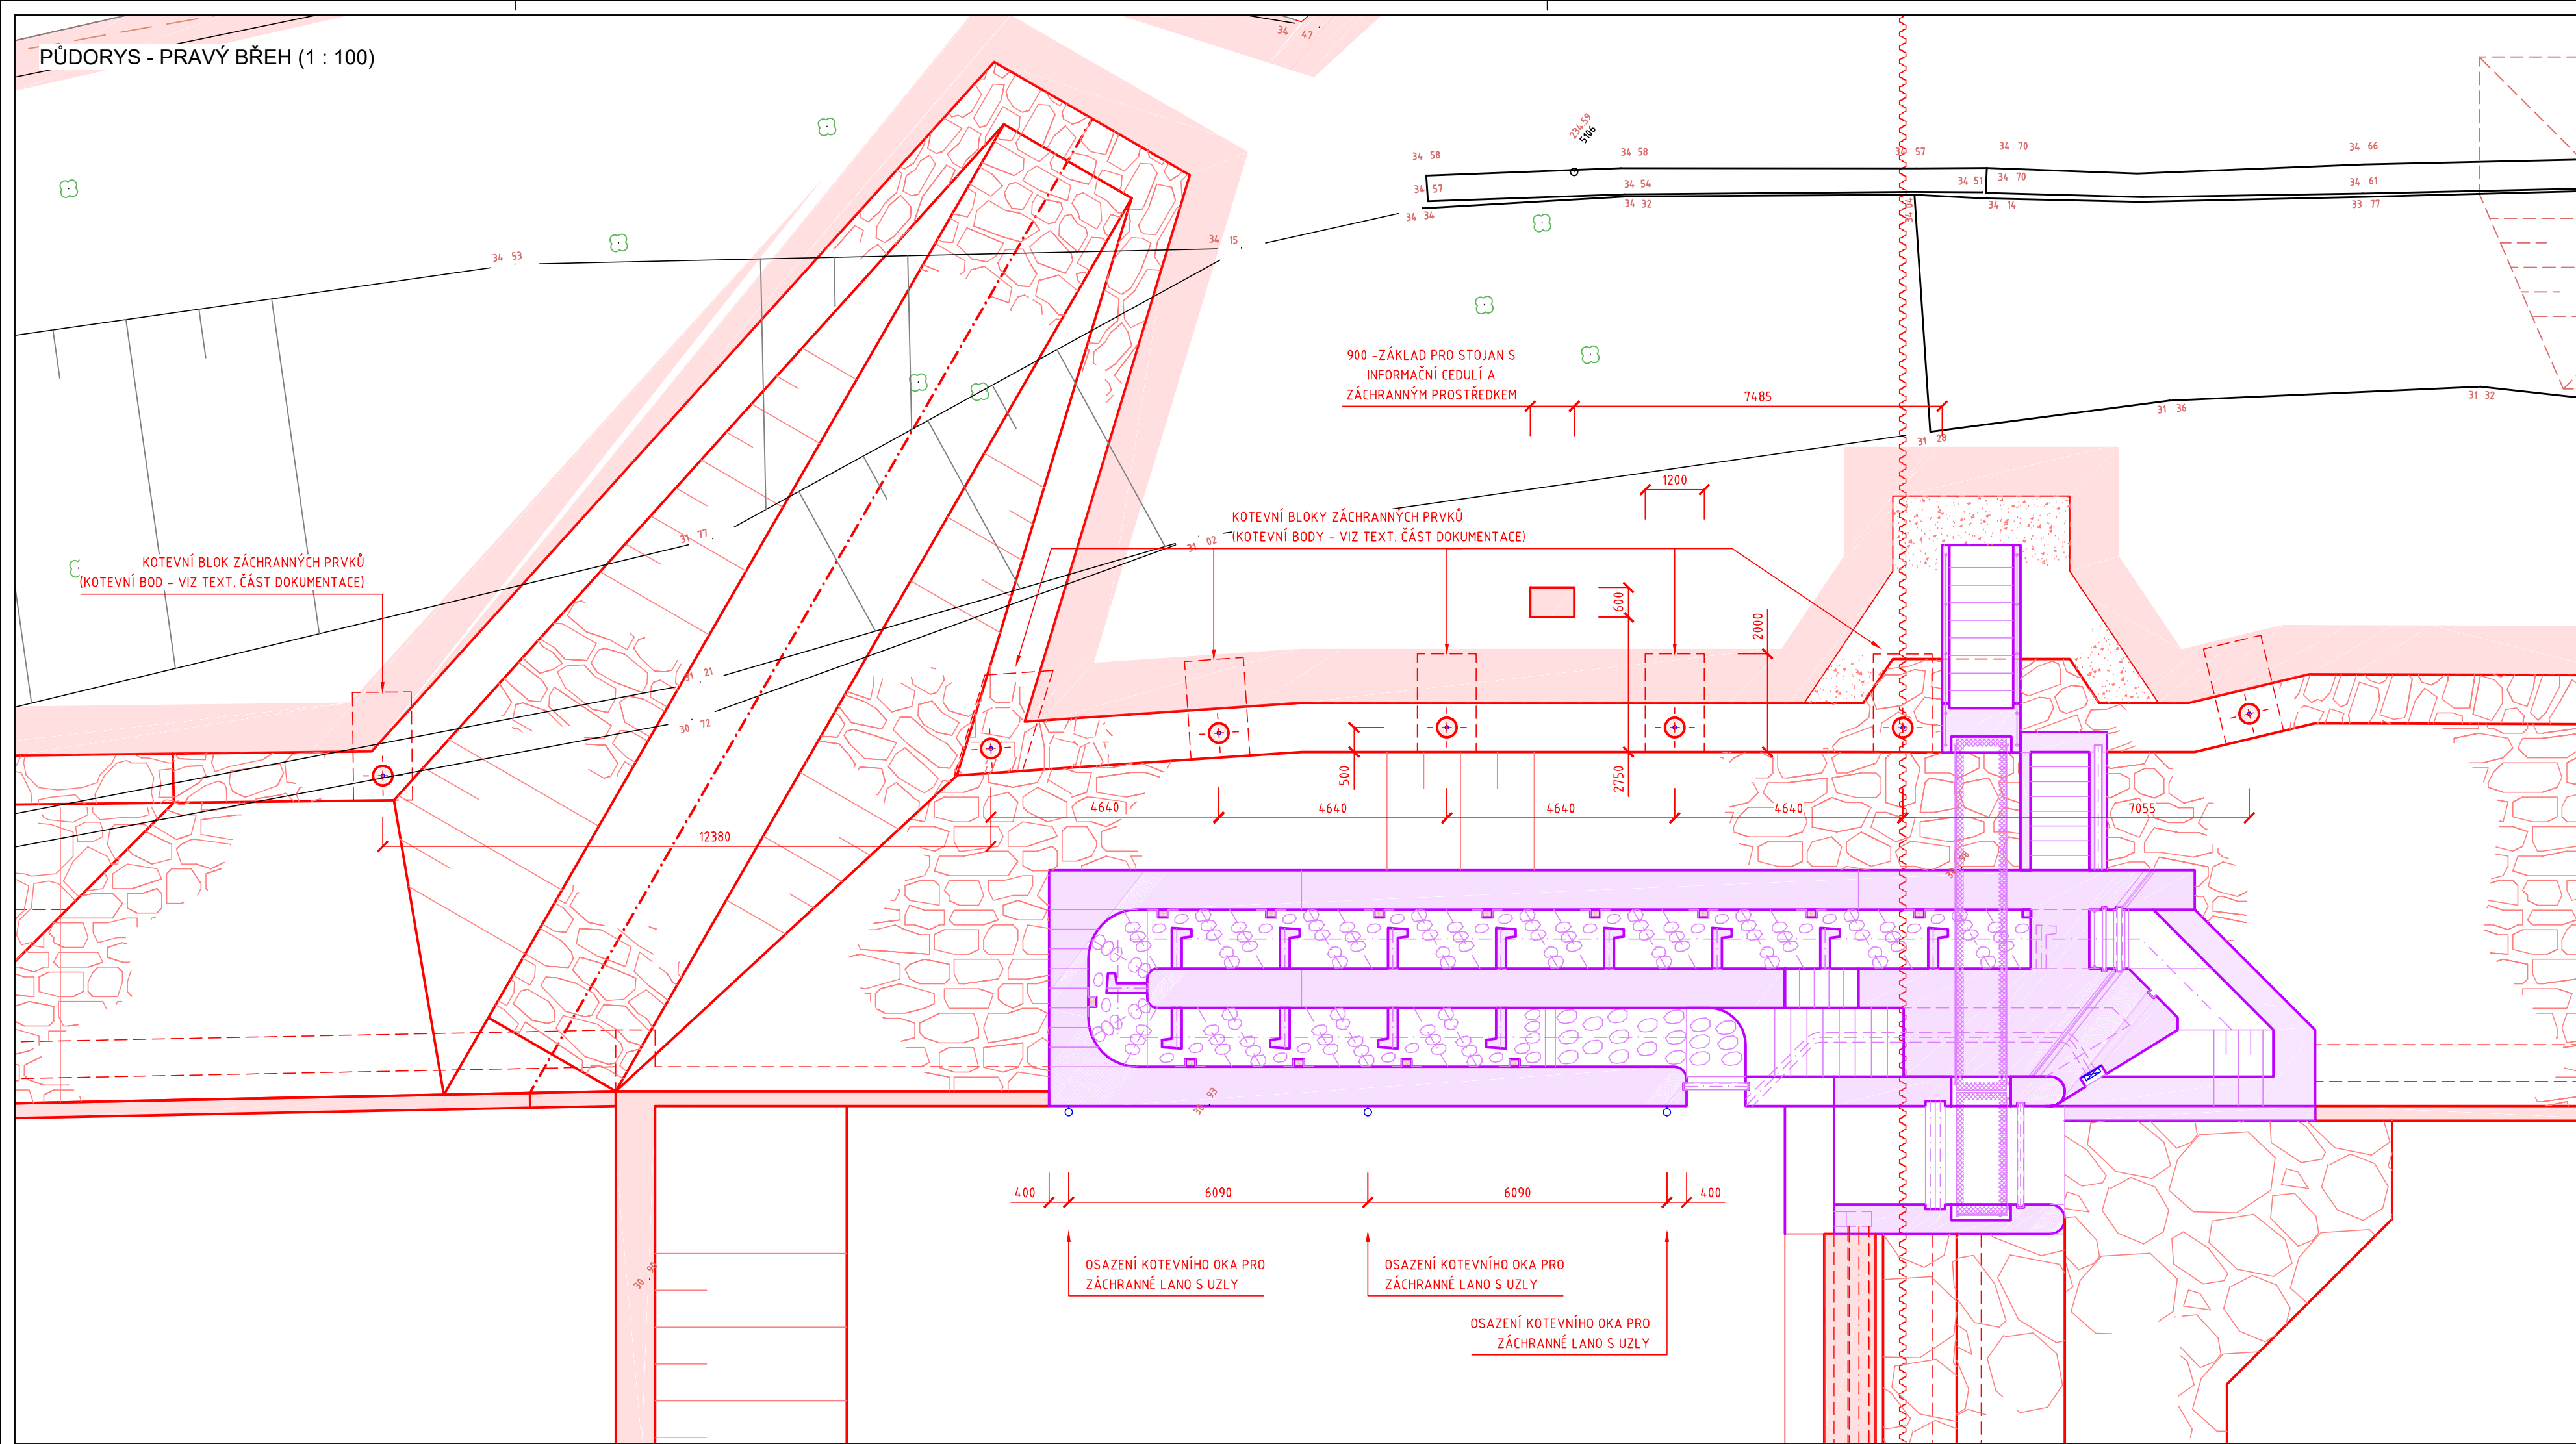


VZOROVÝ VÝKRES KOTEVNÍHO BLOKU (1 : 25)

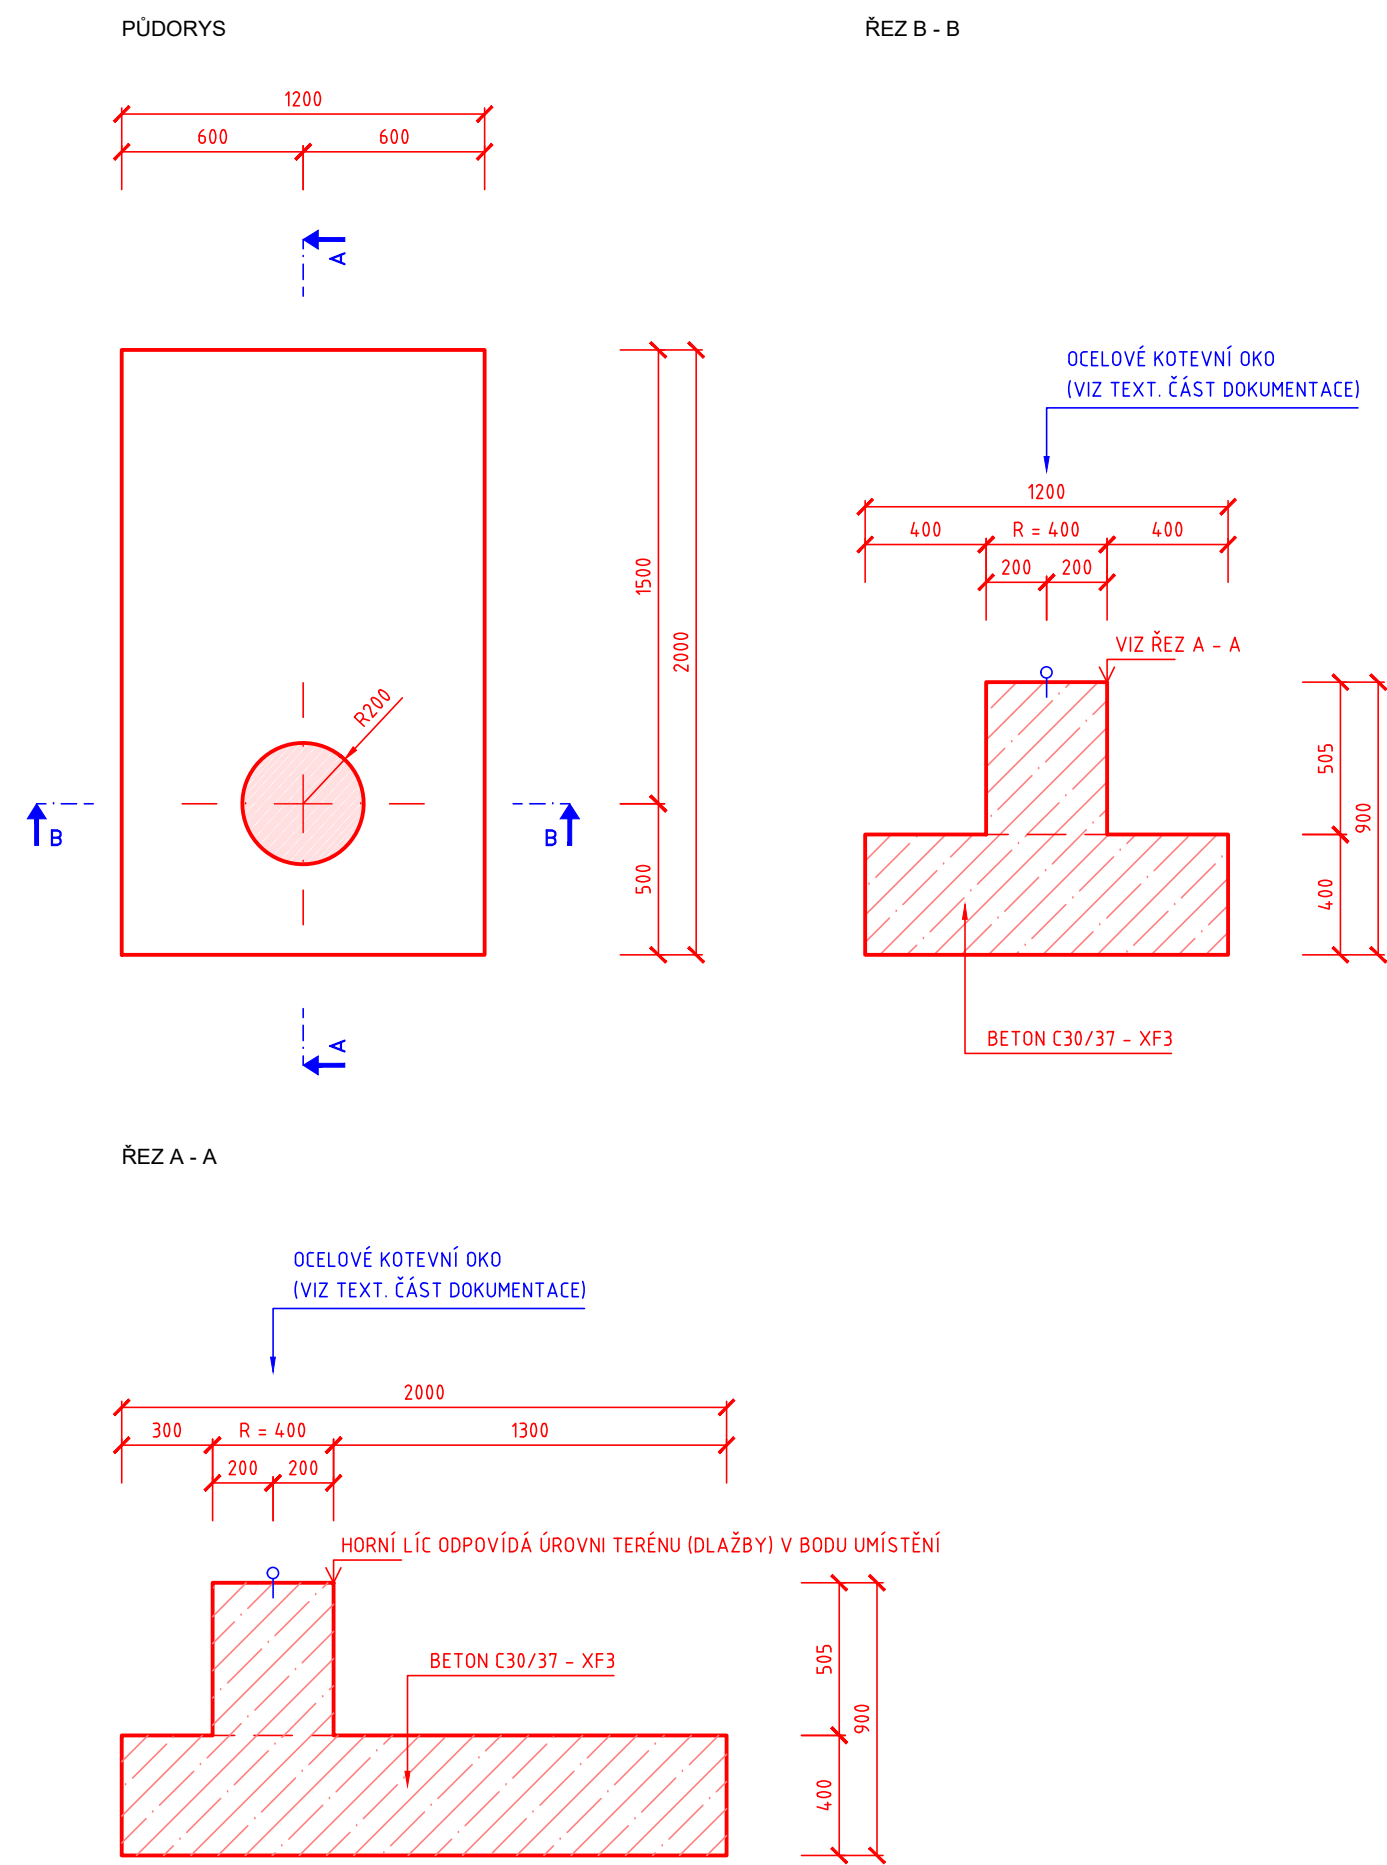

PŮDORYS - LEVÝ BŘEH (1 : 100)

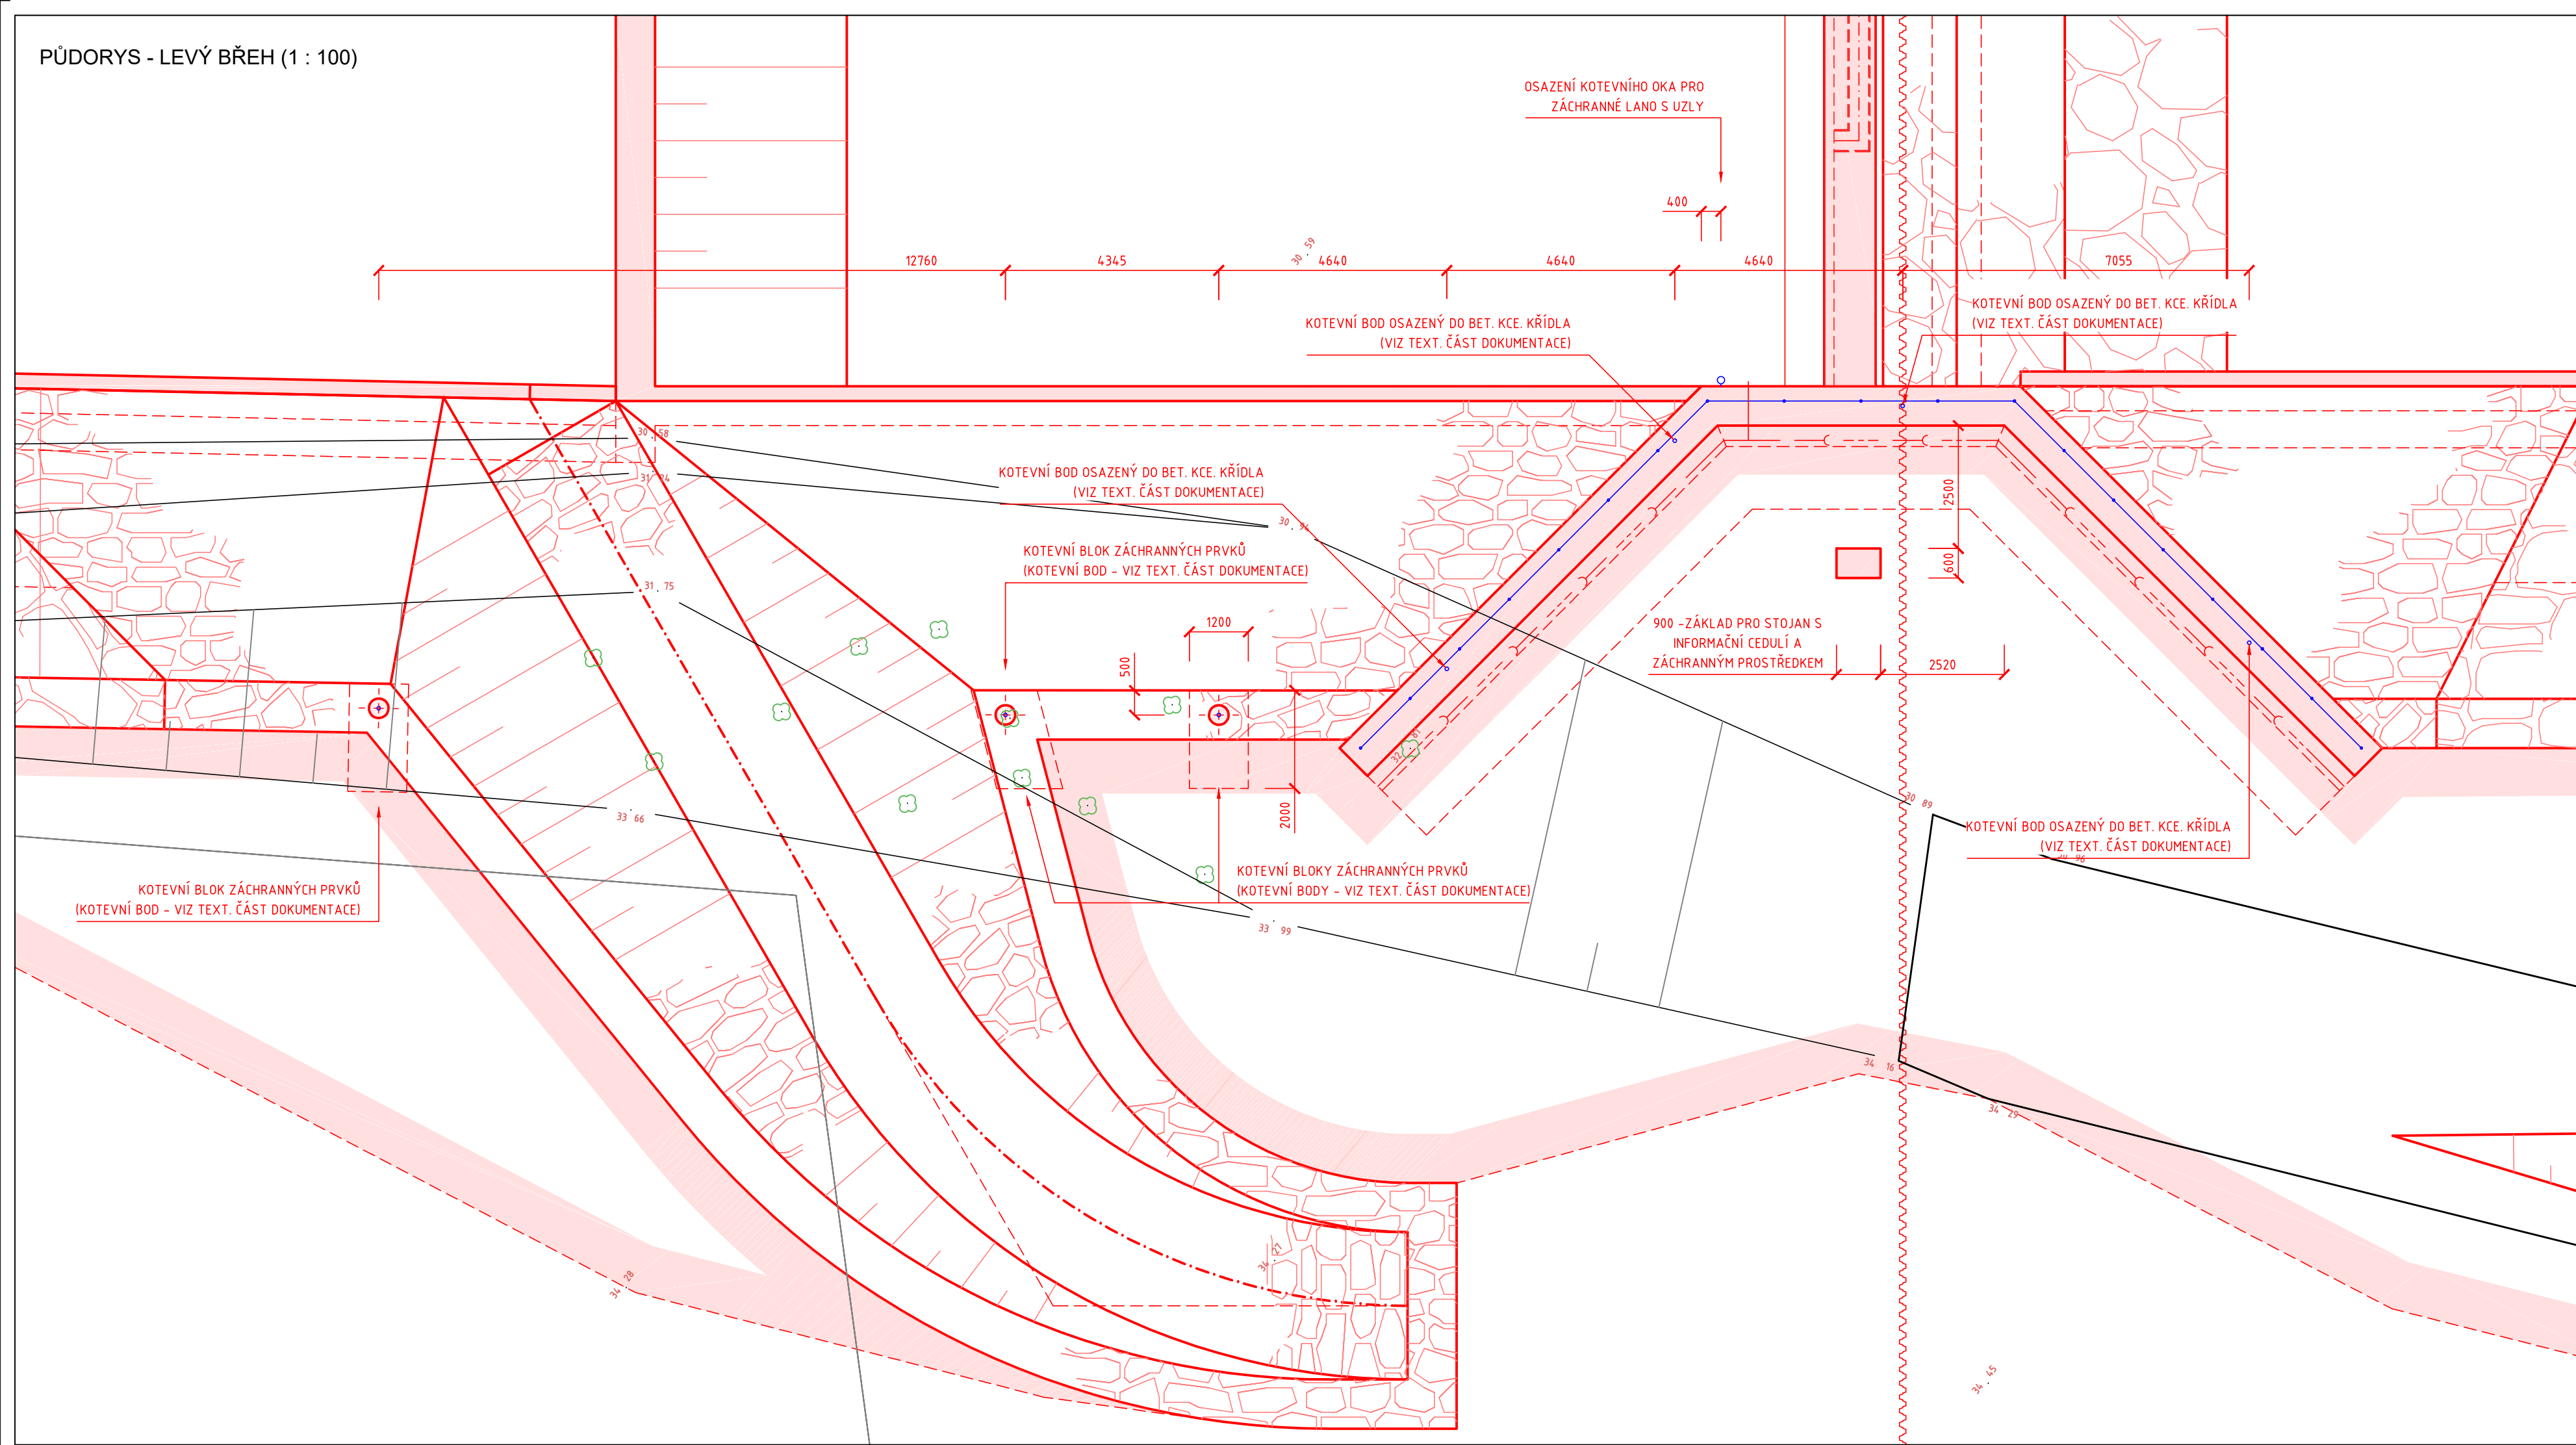

KOTEVNÍ BLOK - SCHÉMA VÝZTUŽE (1 : 25)

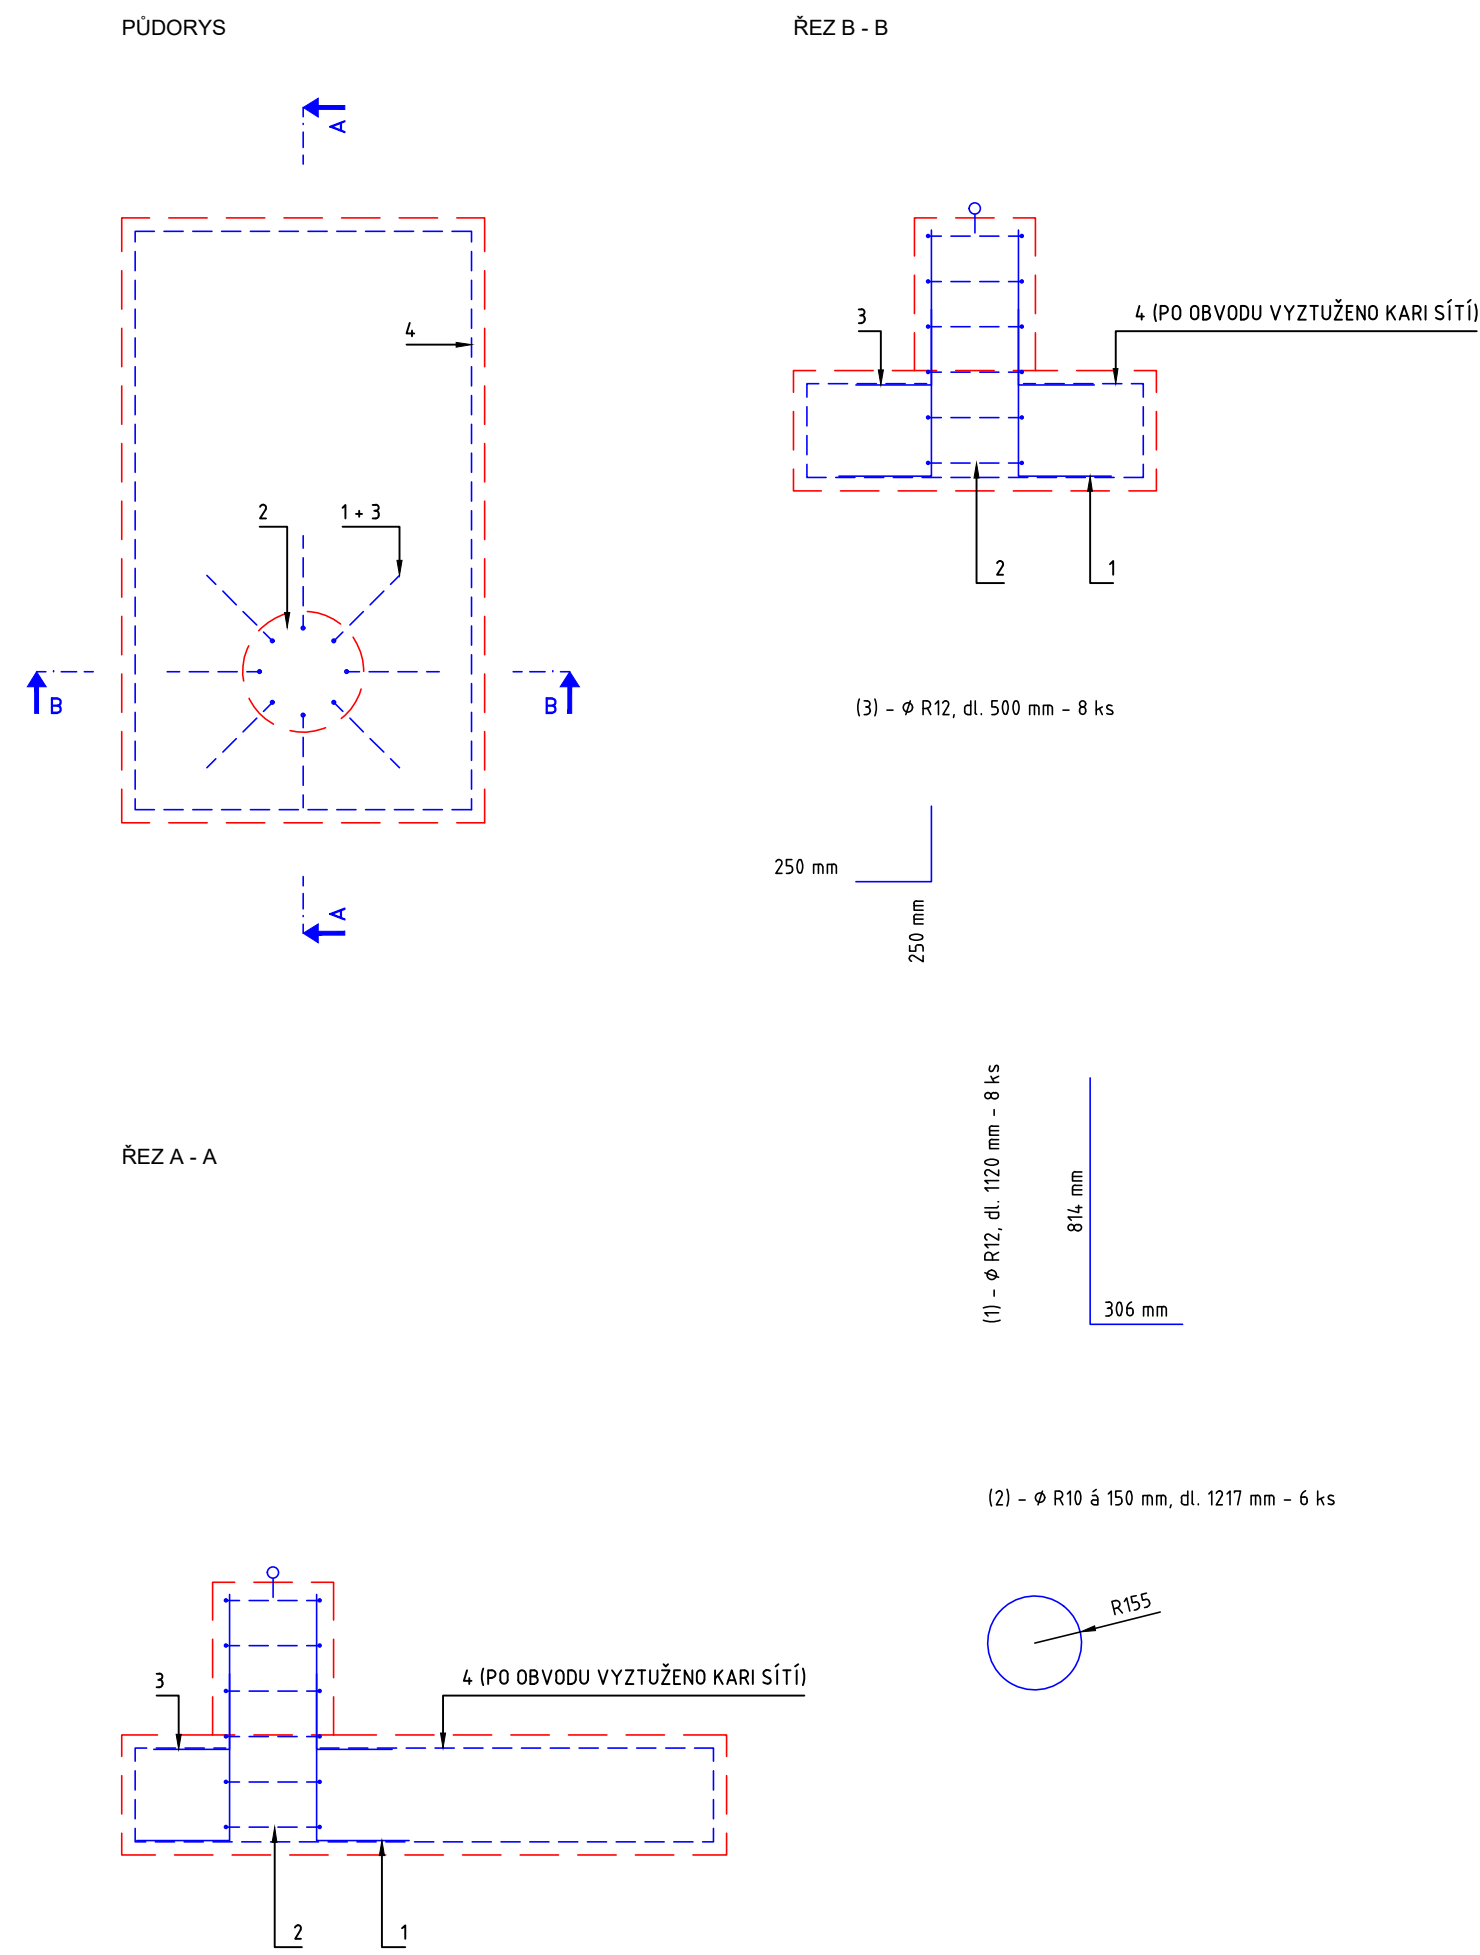

Kotevní blok (1 ks)

Č. pol	Kód	Profil	Materiál	Kg/m' (m2)	Dl. [m] / S [m2]	Ks / bm	Hmot/ks	Hmot. [kg]
1	TK_12	Týč kruhová Ø 12	Ocel	0.89	1.120	8	0.99	7.96
2	TK_10	Týč kruhová Ø 10	Ocel	0.62	1.217	6	0.75	4.51
3	TK_12	Týč kruhová Ø 12	Ocel	0.89	0.500	8	0.44	3.55
4	KR_100,8	Kari síť 100x100/8 mm	Ocel	7.90	6.125	1	48.38	48.38
Hmotnost celkem [kg]								64.40

LEGENDA STAVBY :

- OBRYS (HRANY) PŘEDMĚTNÉHO STAVEBNÍHO OBJEKTU
- OBRYS (HRANY) OSTATNÍCH STAVEBNÍCH OBJEKTŮ STAVBY

REVIZE Č.	DATUM	ZMĚNA	ČÍSLO SOUPRAVY:

SOUŘADNICOVÝ SYSTÉM : JTSK
VÝŠKOVÝ SYSTÉM : BpV
KATASTRÁLNÍ OZEMÍ : RÁJ, DARKOV

LINEPLAN s.r.o.
28. října 2663/150, 702 00, Ostrava-Moravská Ostrava
tel.: +420 597 578 449
fax: +420 597 579 047
GSM: +420 603 534 547
e-mail: marek.bohac@lineplan.cz

OBJEDNATEL	Povodí Odry, státní podnik		
ODPOVĚDNÝ PROJ. OBJ., PS	ING. MAREK BOHÁČ	ING. MAREK BOHÁČ	KONTROLOVAL
KRAJ : MORAVSKOSLEZSKÝ	POVĚŘENÝ ŮO : MM KARVÍNĚ		OBEČ : KARVINA
AKCE	JEZ R1 NA OLŠI KM 25.640 SO 01 - REKONSTRUKCE JEZU		DPS
			DATUM
			ARCH. ČÍSLO
			POČ. FORMÁTŮ
			MĚŘITKO
NÁZEV PŘÍLOHY			Č. PŘÍLOHY

ZÁCHRANNÉ PRVKY

D.1.1.1.11