


BAŤŮV KANÁL – REKONSTRUKCE MOSTU BABICE V KM 41,742

PŘÍČNÝ ŘEZ B-B'

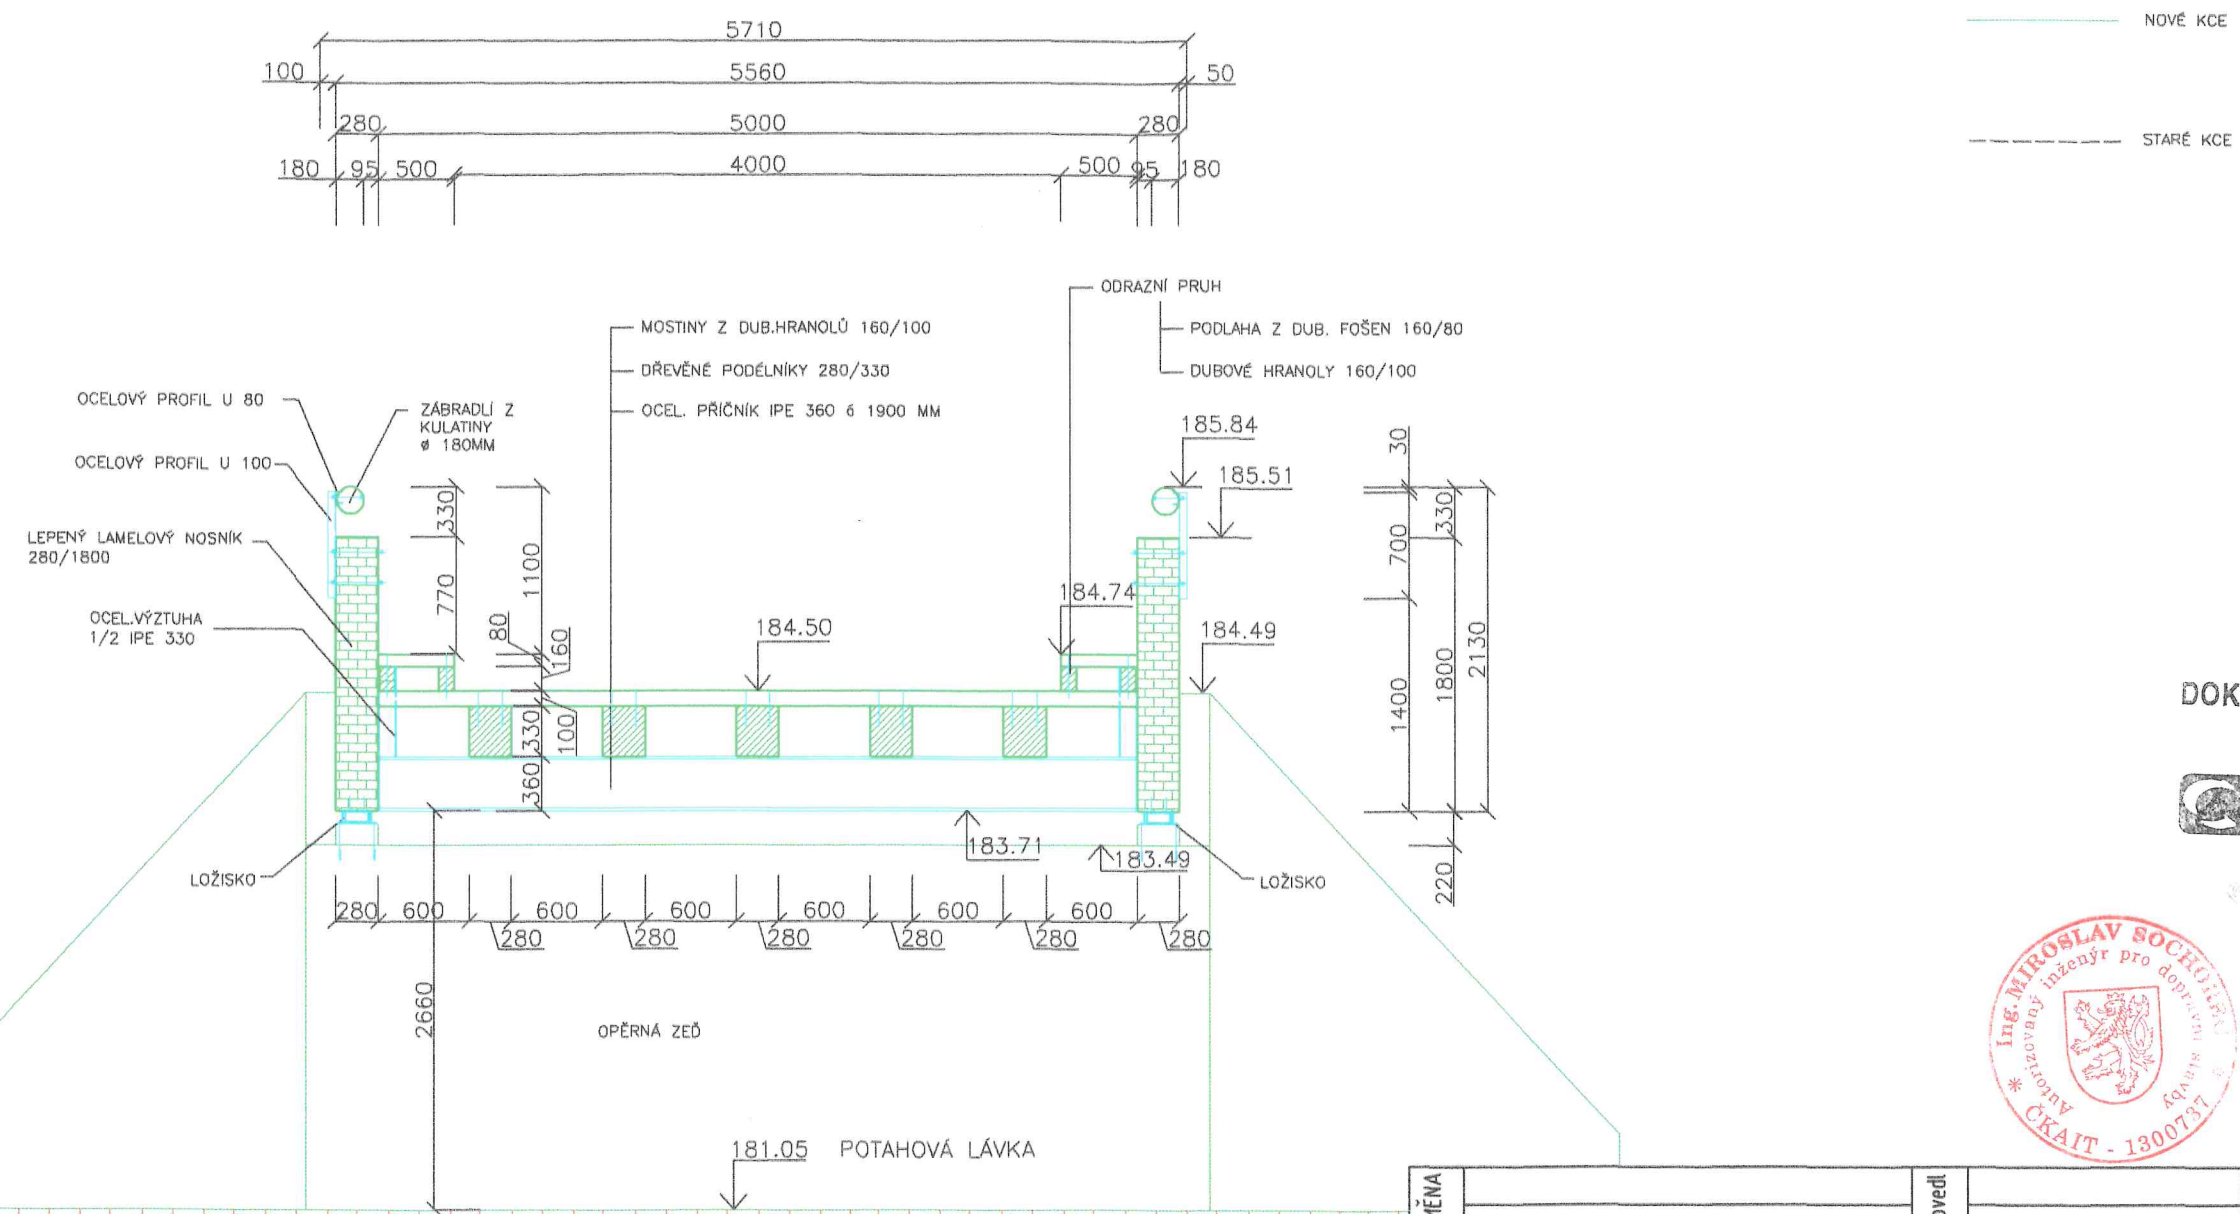


DOKUMENTACE SKUTEČNÉHO
PROVEDENÍ

Výtisk č.: _____
Datum: _____



Na Rybníčku 387/6
460 01 Liberec 3
s.r.o. DIČ: CZ25404539

ZMĚNA		provedl		DNE		PODPIS	
KONTOLOVAL	ING. MIROSLAV SOCHOREC				CBs.r.o NA RYBNÍČKU 387/6 ,460 01 LIBEREC TEL.:+420 731 488 870 E-MAIL: cb.sro@centrum.cz www.cb-cz.eu		
NAVRHL	ING. KATEŘINA JANOUŠKOVÁ						
VYPRACOVAL	VENDULA BŘEZINOVÁ						
INVESTOR: POVODÍ MORAVY s.p. ,MORAVNÍ NÁBŘEŽÍ 766, 68600 UHERSKÉ HRADIŠTĚ							
STAVBA: BAŤŮV KANÁL - REKONSTRUKCE MOSTU BABICE V KM 41,742							
MÍSTO: BABICE				FORMAT A3			
OBSAH:				DATUM 06/2008			
PŘÍČNÝ ŘEZ B-B'				STUPEŇ DSP			
				Č.ZAK. 170608			
				MĚŘÍTKO 1:50		PARÉ C.V. 6	