




ŘEZ A-A'
M 1:50

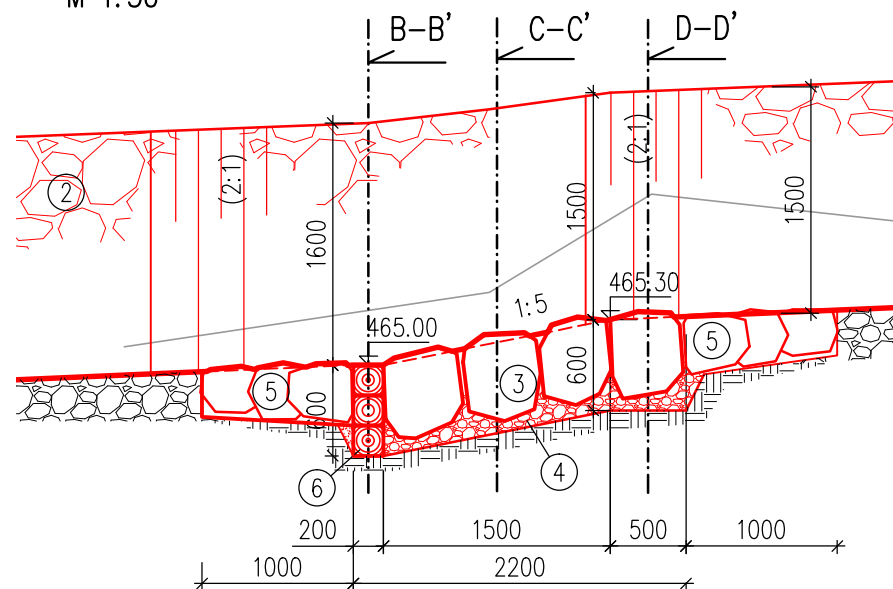

ŘEZ B-B'
M 1:50

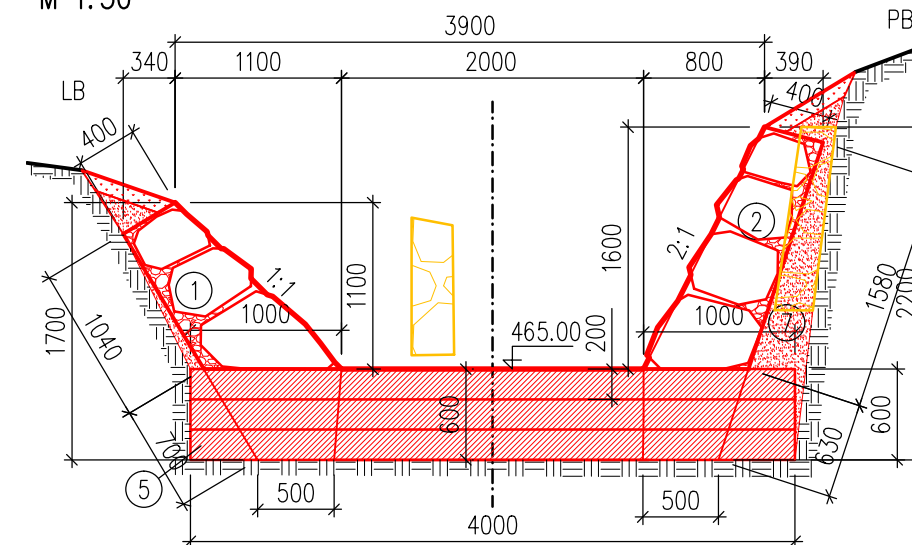


ŘEZ C-C'
M 1:50

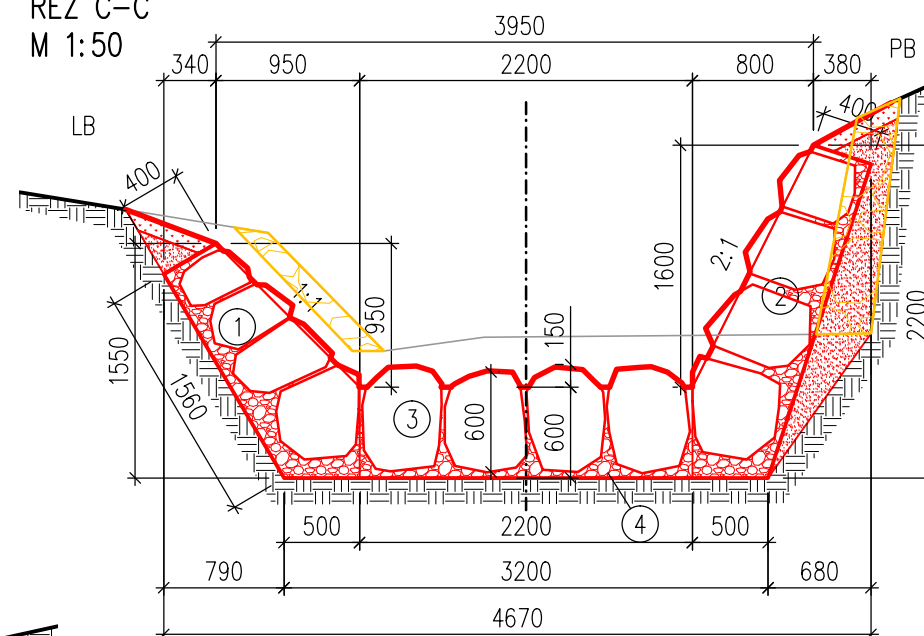

LEGENDA:

- 1 ROVNANINA Z LK S VYKLÍNOVÁNÍM A S PROSYPÉM (FRAKCE PROSYPU 16–32mm), MIN. VELIKOST KAMENE 300mm (HMOT. 80–200kg), V PATĚ FIGURY BUDOU POUŽITY VĚTŠÍ KAMENY
- 2 OBKLAD Z LK S VYKLÍNOVÁNÍM A S PROSYPÉM (FRAKCE PROSYPU 16–32mm), MIN. VELIKOST KAMENE 300mm (HMOT. 80–200kg), V PATĚ FIGURY BUDOU POUŽITY VĚTŠÍ KAMENY
- 3 ROVNANINA Z LK VE DNĚ DO ŠD LOŽE S PROSYPÉM A S VYKLÍNOVÁNÍM, STŘED. VEL. HL. OSY KAMENE 600mm (HMOTNOST 200–300kg), KLADENO NA ŠTĚT, TL. ŠD LOŽE 100mm, FRAKCE 8–32mm
- 4 PODKLAD ZE ŠD POD KONSTRUKCE OBKLADU A ROVNANIN, FRAKCE 16–32mm, TL. 100mm
- 5 ZÁHOZ Z LK, MIN VELIKOST KAMENE 300mm (MIN. HMOTNOST 80–200kg), ZÁHOZ PROSYPÁN HRUBOU FRAKČÍ VÝKOPKU
- 6 DŘEVĚNÝ STABILIZAČNÍ PAS – 3x DŘEVĚNÝ HRANOL 200x200mm DÉLKY 4.0m + TESAŘSKÉ SKOBY (KRAMLE) NA SPOJENÍ
- 7 HUTNĚNÝ ZÁSYP VÝKOPKEM

ŘEZ D-D'
M 1:50

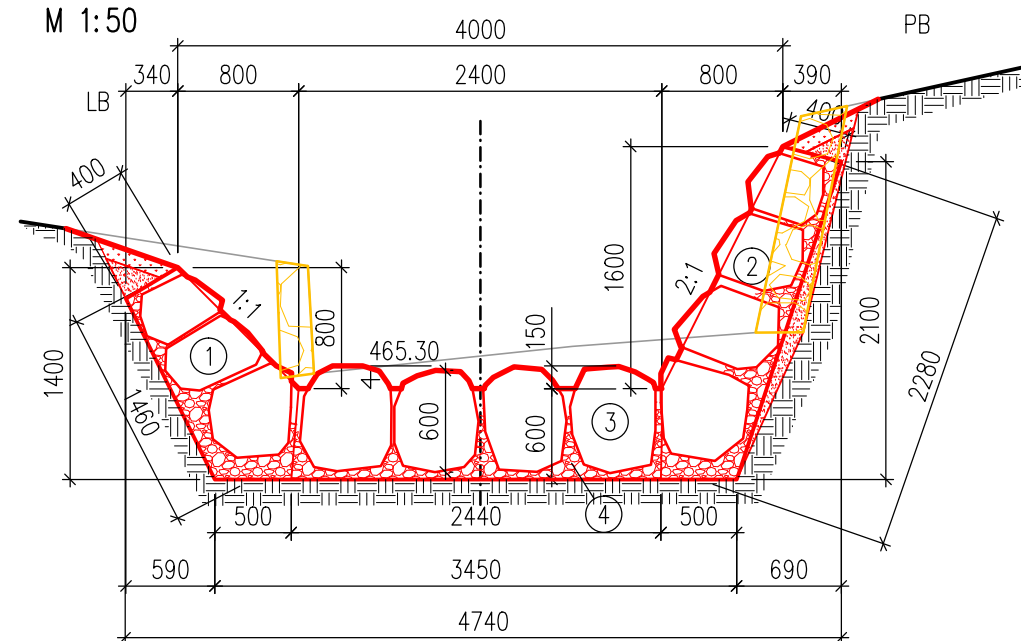

VÝŠKOVÝ SYSTÉM: Bpv
SOUŘADNICOVÝ SYSTÉM: S–JTSK

VYPRACOVAL: ING. VOKURKA, ING. SKALIČKA		AV ProENVI, s.r.o. KOLONKA 118/8 PRAHA 6 – LYSOLAJE	
INVESTOR: Povodí Ohře, s.p.	KRAJ: ÚSTECKÝ		
AKCE: MALODOLSKÝ POTOK, Ř. KM 2,116–2,404 (ÚDOLÍČKO) – REKONSTRUKCE KORYTA		DATUM: 10/2021	
		STUPEŇ: DUR+DSP/DPS	
PŘÍLOHA: VÝKRES SKLUZU S2	MĚŘÍTKO: 1:50	Č.PŘÍLOHY: D.6b	
		FORMÁT: A3	