


POVODÍ LABE, státní podnik

ZÁMĚR OPRAVY

VD Vrchlice, SOB, výměna oken

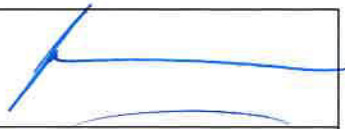

Zpracoval:	Ing. Ivan Princ technická skupina dne: 16. 5. 2022	
Schválil:	Ing. Petr Michalovich ředitel závodu dne: 18. 05. 2022	
Vyhlášeno Dokumentační komisí:	dne: 1. 6. 2022 číslo zápisu: 4/2022	Tajemník Dokumentační komise 

Záměr akce mimo jiné obsahuje:

a) identifikační údaje o plánované stavbě v členění:

Název stavby – tok, název	VD Vrchlice, SOB, výměna oken
Místo, případně ř. km, k. ú.	VD Vrchlice, SOB č. p. 57, Bylany u Kutné Hory
Inventární číslo DM	
identifikátor ISYPO	-

b) Odůvodnění účelnosti veřejné zakázky, které bude zejména obsahovat:

- **Popis potřeb, které mají být splněním veřejné zakázky naplněny (důvod, proč je akce připravována).**

Budova č. p. 57, kde je plánována výměna oken, je umístěna v areálu VD Vrchlice, jedná se o obytnou budovu dozorství VD Vrchlice. Část oken budovy je původních ve špaletovém provedení. Na vnějších křídlech bylo dodatečně pořízeno izolační dvojsklo, nicméně i přes toto vylepšení se okna již blíží konci životnosti a z tohoto důvodu je plánována jejich výměna. V současné době mají okna zhoršené izolační vlastnosti.

- **Popis předmětu veřejné zakázky (stávající stav, cíl).**


Cílem akce je výměna stávajících 8 ks špaletových oken za okna nová, která budou s dvojitým sklem a s minimálně pětikomorovým rámem. Součástí prací bude jejich montáž včetně veškerých úprav venkovní fasády (stávající fasáda je obložena plechovým obkladem), vnitřních omítek a vnějšího i vnitřního ostění, montáž parapetů, žaluzií a sítí proti hmyzu.

místnost	počet	pohled	poznámka	obrázek
koupelna	1ks	severní		1
kotelna	1ks		je nutné zřídit průchodku pro kabely	2
sociálka inspekční pokoj	1ks			3
technická místnost (vedle kanceláře s vlastním vchodem)	1ks	jižní	je nutné zřídit průchodku pro kabely	4
ložnice	1ks		je nutné zřídit průchodku pro kabely	5
ložnice	1ks	západní		6
pokoj	1ks			
pokoj pro hosty	1ks			


SEVERNÍ POHLED



OBR. 1) KOUPELNA - SEVERNÍ POHLED

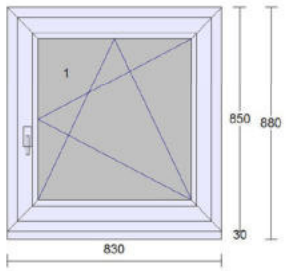
	Množství: 1 ks	Profil:	Mooreiche 25^
		Barva venku:	bílá
		Barva uvnitř:	ráám standard
		Rám:	křídlo standard
		Křídlo:	podkl.prof.30 mm
		Rozšíření:	4 Kúra (čirá) /16/ 4 Planibel Top N+, Arg., Ug 1.10
		Výplň:	24.0 mm
		Výplň tl.:	Pole + název otvírky:
		Kování:	1 otevíravé sklopné pravé
		Kotvení:	na vruty - H+D+L+P
		Odvodnění:	dopředu
		Hmotnost kg:	25
		Poznámka k pozici:	:

OBR. 2) KOTELNA - SEVERNÍ POHLED

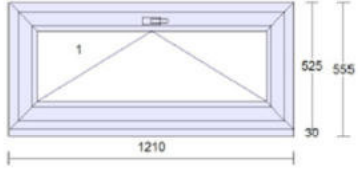	Množství: 1 ks	Profil:	Mooreiche 25^
		Barva venku:	bílá
		Barva uvnitř:	ráám standard
		Rám:	křídlo standard, sklopné
		Křídlo:	podkl.prof.30 mm
		Rozšíření:	4 Float /16/ 4 Planibel Top N+, Arg., Ug 1.10, Rw(skla) 30 dB
		Výplň:	24.0 mm
		Výplň tl.:	Pole + název otvírky:
		Kování:	1 sklopné klika nahoře
		Kotvení:	na vruty - H+D+L+P
		Odvodnění:	dopředu
		Hmotnost kg:	22
		Poznámka k pozici:	:

I. NP

OBR. 3) SOCIÁLKA INSPEKČNÍ POKOJ - SEVERNÍ POHLED

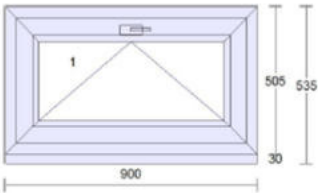	Množství: 1 ks	Profil:	Mooreiche 25^
		Barva venku:	bílá
		Barva uvnitř:	ráám standard
		Rám:	křídlo standard, sklopné
		Křídlo:	podkl.prof.30 mm
		Rozšíření:	4 Float /16/ 4 Planibel Top N+, Arg., Ug 1.10, Rw(skla) 30 dB
		Výplň:	24.0 mm
		Výplň tl.:	Pole + název otvírky:
		Kování:	1 sklopné klika nahoře
		Kotvení:	na vruty - H+D+L+P
		Odvodnění:	dopředu
		Hmotnost kg:	16
		Poznámka k pozici:	:

I. NP

JIŽNÍ POHLED



OBR. 4) TECHNICKÁ MÍSTNOST - JIŽNÍ POHLED

Množství: 1 ks	
	Profil: Barva venku: Mooreiche 25^ Barva uvnitř: bílá Rám: rám standard Křídlo: 2 * křídlo standard, sklopné Sloupek: sloupek/příčka 90mm Rozšíření: podkl.prof.30 mm Výplň: 2 * 4 Float /16/ 4 Planibel Top N+, Arg., Ug 1.10, Rw(skla) 30 dB Výplň tl.: 2 * 24.0 mm Kování: Pole + název otvírky: 1 sklopné klika nahoře 2 sklopné klika nahoře Kotvení: na vruty - H+D+L+P Odvodnění: dopředu Hmotnost kg: 40 Poznámka k pozici: :
	I. NP


OBR. 5) LOŽNICE - JIŽNÍ POHLED

Množství: 1 ks	
	Profil: Barva venku: Mooreiche 25^ Barva uvnitř: bílá Rám: rám standard Křídlo: 2 * křídlo standard Rozšíření: podkl.prof.30 mm Výplň: 2 * 4 Float /16/ 4 Planibel Top N+, Arg., Ug 1.10, Rw(skla) 30 dB Výplň tl.: 2 * 24.0 mm Kování: Pole + název otvírky: 1 otevíravé levé štlup 2 otevíravé sklopné pravé hlavní Kotvení: na vruty - H+D+L+P Odvodnění: dopředu Hmotnost kg: 53 Poznámka k pozici: :
	II. NP

ZÁPADNÍ POHLED



OBR 6) LOŽNICE, POKOJ, POKOJ PROHOSTY - ZÁPADNÍ POHLED

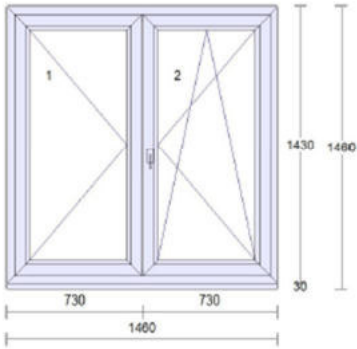Množství: 3 ks		Profil:	Mooreiche 25[^]
		Barva venku:	bílá
		Barva uvnitř:	ráms standard
		Rám:	2 * křídlo standard
		Křídlo:	podkl.prof.30 mm
		Rozšíření:	2 * 4 Float /16/ 4 Planibel Top N+, Arg., Ug
		Výplň:	1.10, Rw(skla) 30 dB
		Výplň tl.:	2 * 24.0 mm
		Kování:	Pole + název otvírky:
			1 otevíravé levé štlup
			2 otevíravé sklopné pravé hlavní
		Kotvení:	na vruty - H+D+L+P
		Odvodnění:	dopředu
		Hmotnost kg:	66
		Poznámka k pozici:	:
II. NP			

- **Popis vzájemného vztahu předmětu veřejné zakázky a potřeb zadavatele - popis do jaké míry přispěje realizace veřejné zakázky k naplnění potřeb zadavatele.**
Předmět veřejné zakázky je v souladu s povinnostmi vlastníka stavby.
 - **Rizika nerealizace veřejné zakázky, snížení kvality plnění, vynaložení dalších finančních nákladů.**
V případě neprovedení výměny oken nedojde ke snížení nákladů na vytápění budovy a nebudou naplněny povinnosti vlastníka stavby.
 - **Popis variant naplnění potřeb a zdůvodnění zvolené alternativy veřejné zakázky (odůvodnění, proč není možné dosáhnout cíle vlastními silami).**
S ohledem na odbornost prací a specifickou povahu prací není možné realizovat akci vlastními silami.
 - **Předpokládaný termín splnění veřejné zakázky.**
Schválení záměru opravy 2022
Realizace 2023
 - **Výsledek hodnocení VH majetku dle OS 14/2018 v platném znění, který se provádí vždy v rámci přípravy vlastního záměru veškerých stavebních akcí oprav nebo rekonstrukcí liniového majetku (úpravy toků)**
Vzhledem k charakteru prací nebude hodnocení VH majetku součástí záměru.
- c) **kvalifikovaný propočet nákladů na realizaci stavby s uvedením způsobu stanovení těchto nákladů, v relevantních případech vč. odhadu návratnosti investice (např. MVE),**
Předpokládaná cena ve výši 105 000,- Kč bez DPH byla stanovena na základě oceněného soupisu prací s využitím ceníku ÚRS Praha (cenová úroveň I/2022).
- d) **požadavky na celkové urbanistické a architektonické řešení stavby a požadavky na stavebně technické řešení stavby, na tepelně technické vlastnosti stavebních konstrukcí, odolnost a zabezpečení z hlediska požární a civilní ochrany, souhrnné požadavky na plochy a prostory apod.,**
Stávající špaletová budova demontována a vyměněna za okna nová. Součástí akce je rovněž jejich montáž včetně veškerých úprav fasády (fasáda je obložena plechovým obkladem), vnitřních omítek a vnějšího i vnitřního ostění, montáž parapetů, žaluzií a sítí proti hmyzu. Součástí prací je i likvidace původních oken, včetně veškerého odpadu vzniklého při jejich výměně. Vzniklý odpadní materiál bude zlikvidován v souladu s odpadovým hospodářstvím a platnou legislativou. Oprava bude provedena s minimálním omezením provozu a se zajištěním současného zabezpečení majetku.
- e) **územně technické podmínky pro přípravu území, včetně napojení na rozvodné a komunikační sítě a kanalizaci, rozsah a způsob zabezpečení přeložek sítí, napojení na dopravní infrastrukturu, vliv stavby, provozu nebo výroby na životní prostředí, zábor zemědělského a lesního půdního fondu apod.,**
Příjezd k místu opravy je zajištěn po obecní a místní komunikaci.
K negativnímu ovlivnění životního prostředí nedojde. Při prováděných pracích nedojde k zásahu do nosných konstrukcí budovy. **Doporučujeme prohlídku místa plnění!**
- f) **údaje o výskytu chráněných území (CHKO, NP, NPP, PP, PR, Natura, EVL apod.) event. o chráněných druzích rostlin a živočichů a o jiných způsobech ochrany (kulturní památka, technická památka apod.),**
Lokalita se nachází v pásmu hygienické ochrany vodárenské nádrže. Kontaminaci vodního zdroje lze s ohledem na charakter prací vyloučit.
- g) **v relevantních případech vyjádření, že zamýšlená investice nebo oprava není v rozporu se závazným Plánem dílčích povodí,**
Zamýšlená akce není v rozporu se závazným plánem dílčích povodí.

h) majetkoprávní vztahy:

Seznam pozemků pod posuzovaným územím, které je ve vlastnictví České republiky s právem hospodaření pro Povodí Labe, státní podnik. Informace o pozemcích tvoří přílohu č. 5 tohoto záměru.

Parcelní číslo:	Katastrální území	Druh pozemku:	vlastník:
1247	Bylany u Kutné Hory	Zastavěná plocha a nádvoří	Č. R., s právem hospodařit s tímto majetkem pro Povodí Labe, státní podnik, Hradec Králové

Součástí p. p. č 1247 je i budova č. p. 47

i) požadavky na zabezpečení budoucího provozu (užívání) stavby energiemi, vodou, pracovníky apod. a předpokládanou výši finančních potřeb jak provozu, tak i reprodukce pořízeného majetku a zdroje jejich úhrady v roce následujícím po roce uvedení stavby do provozu

Budoucí provoz a manipulace s okny (promazání, seřízení a běžná údržba) bude probíhat dle technického listu výrobku, který poskytne jeho dodavatel.

j) v relevantních případech upozornění na nutnost zajištění povolení mimořádné manipulace pro realizaci stavby.

Realizace této akce si nevyžádá nutnost zajištění mimořádné manipulace.

k) výkresy a schémata určená správcem programu (u akcí, které je možno hradit z prostředků dotačních programů),

Akce nebude hrazená z prostředků dotačních titulů.

l) rozdělení stavby na stavební objekty a provozní soubory s určením u každého z nich jednotlivě zda jde o opravu či investici (včetně uvedení DHM v relevantních případech). Současně musí rozdělení na stavební objekty a provozní soubory korespondovat s rozdělením ve stávající evidenci DHM (v případě investic s předpokládaným vznikem nových DHM pak musí záměr obsahovat i návrh rozdělení stavebních objektů a provozních souborů pro budoucí zařazení do DHM)

Akce nebude rozdělena na jednotlivé SO.

m) rozhodující projektované parametry ve tvaru (u akcí, které je možno hradit z prostředků dotačních programů) :

U této akce se nepředpokládá hrazení z prostředků dotačních titulů.

Přílohy:

P1_ Situace širších vztahů

P2_ Situace

P3_ Situace orto - foto


P4_ Katastrální mapa


P5_ Informace o pozemcích

P6_ Fotodokumentace


P7_ Soupis prací a dodávek

Příloha č. 1 - Situace širších vztahů

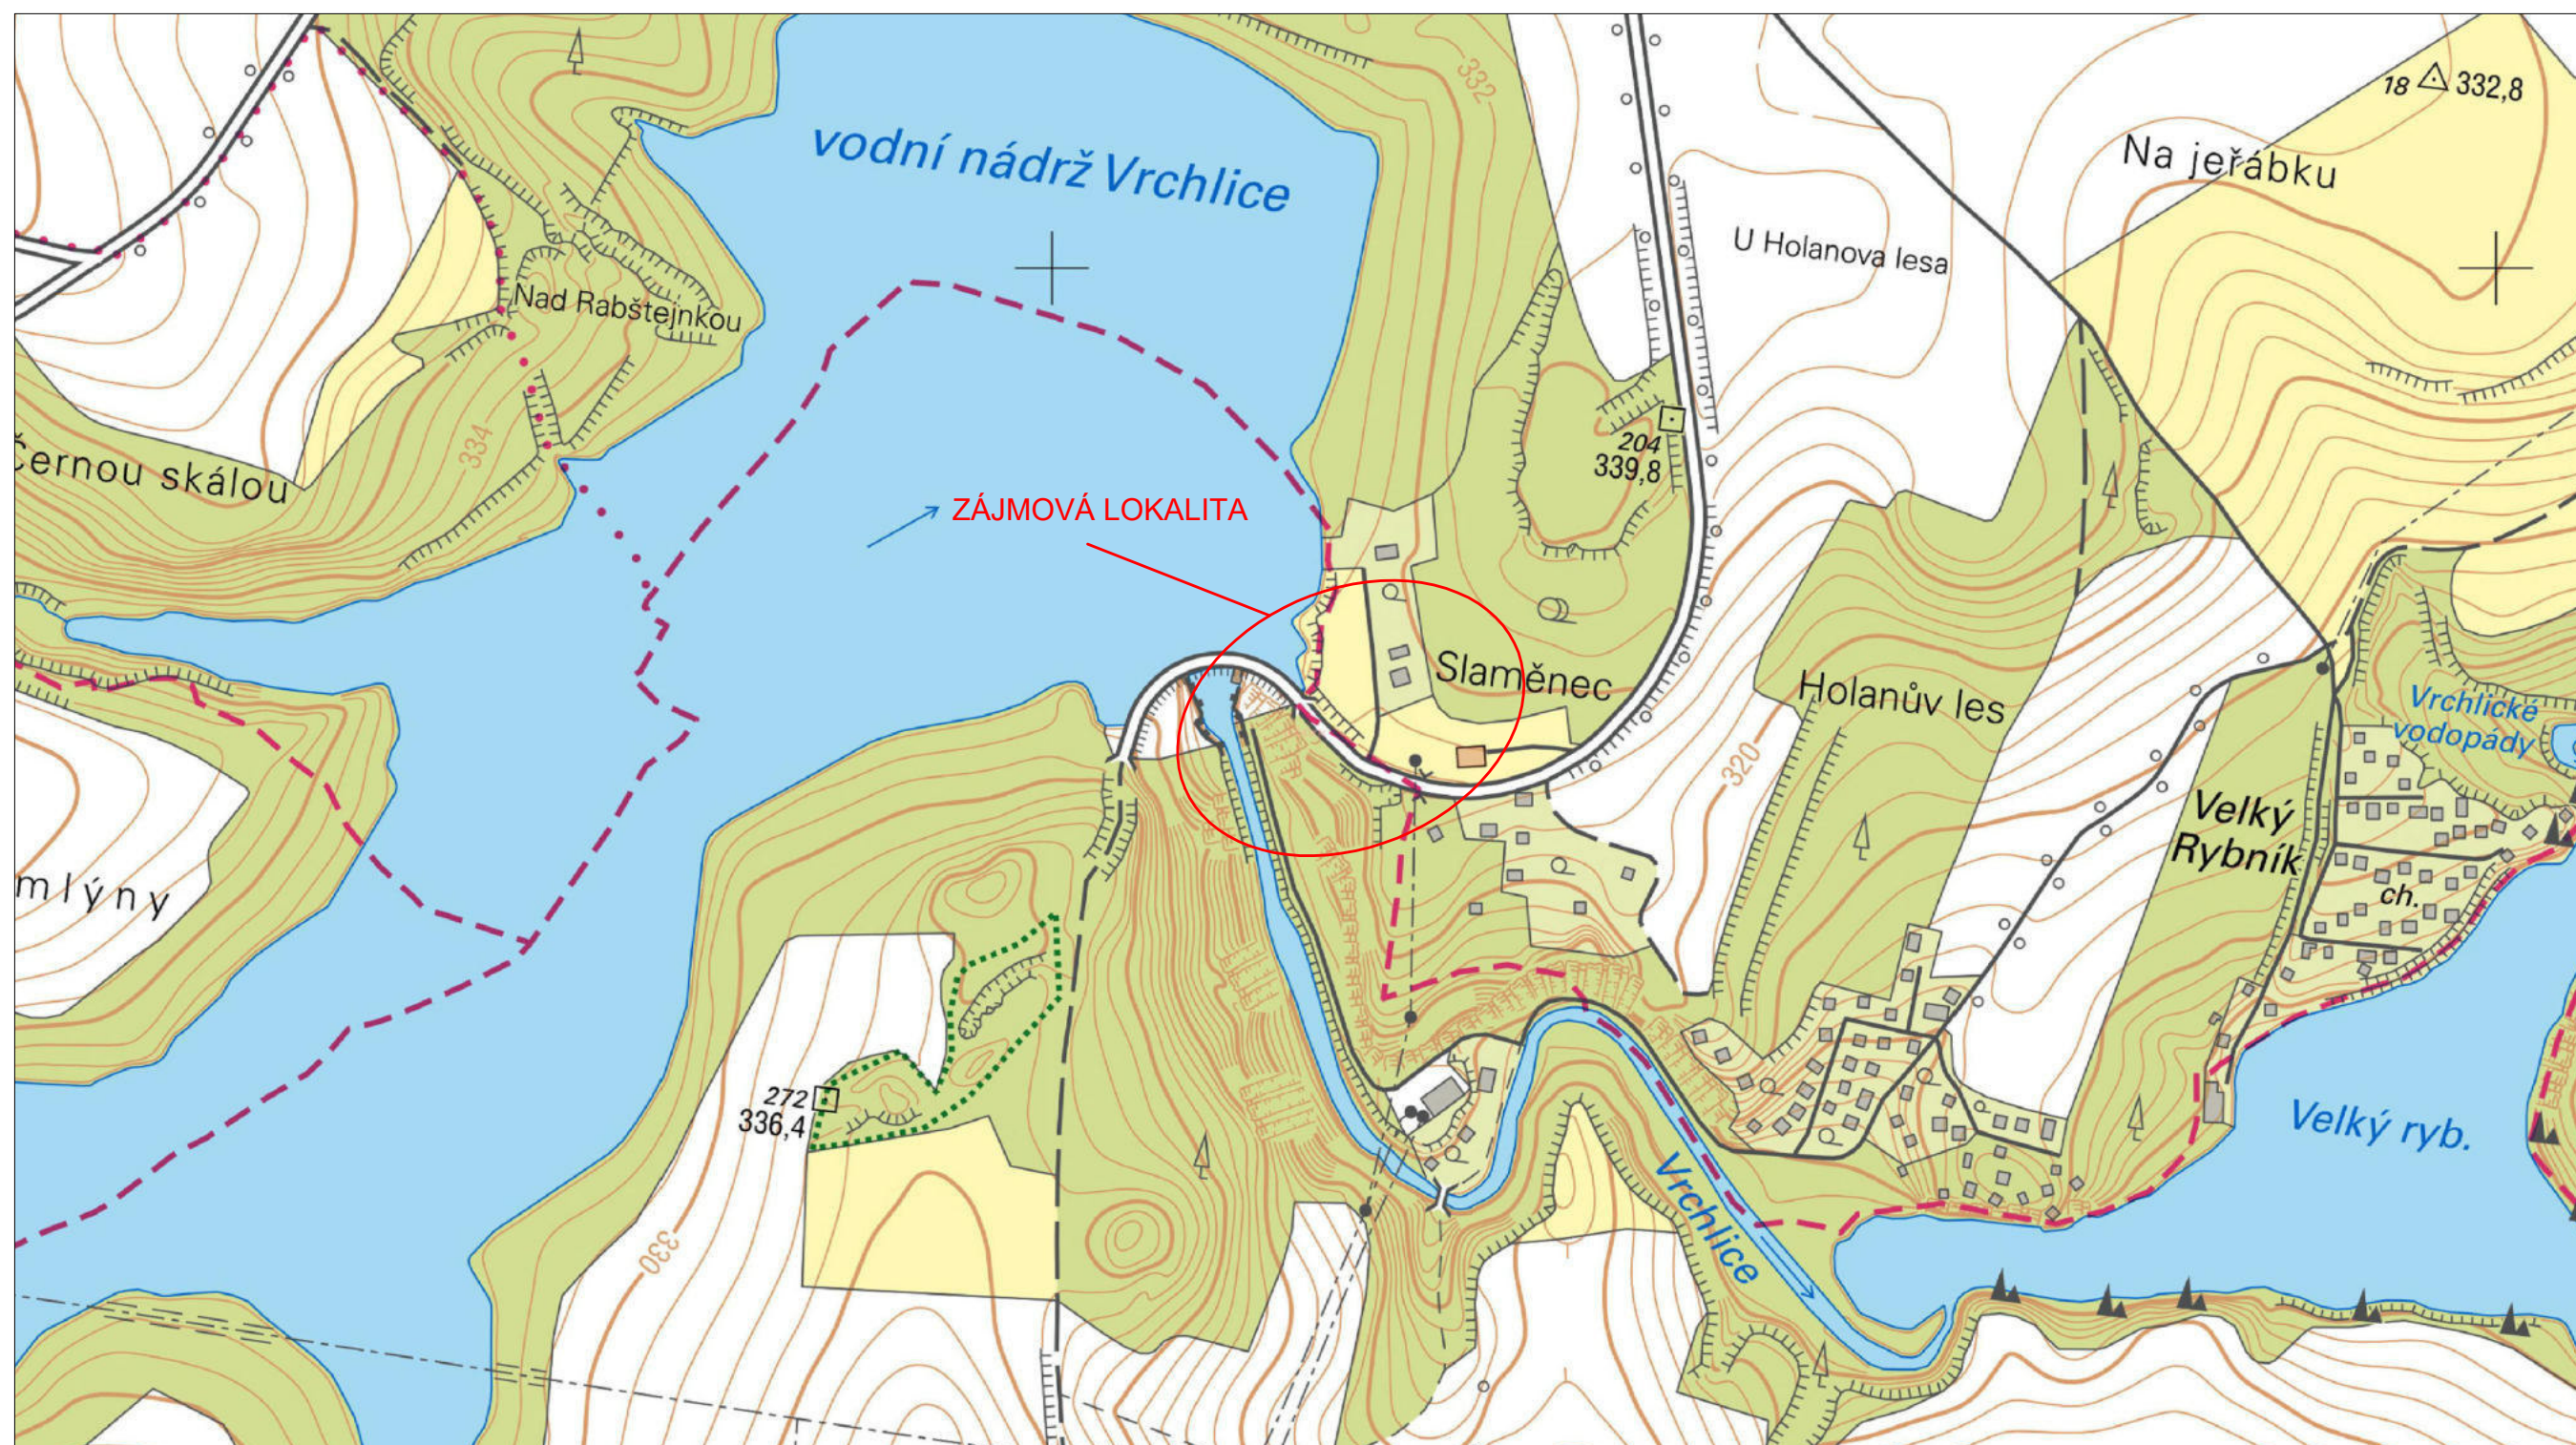

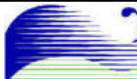VYPRACOVAL		KONTROLOVAL			
Ing. Petr Svatoš		Ing. Ivan Princ			
STAVBA VD VRCHLICE, SOB, VÝMĚNA OKEN				FORMÁT	A3
				DATUM	05/20
				PŘÍLOHA P1	
OBSAH SITUACE ŠIRŠÍCH VZTAHŮ				MĚŘÍTKO	1 : 5 000

Příloha č. 2 - Situace

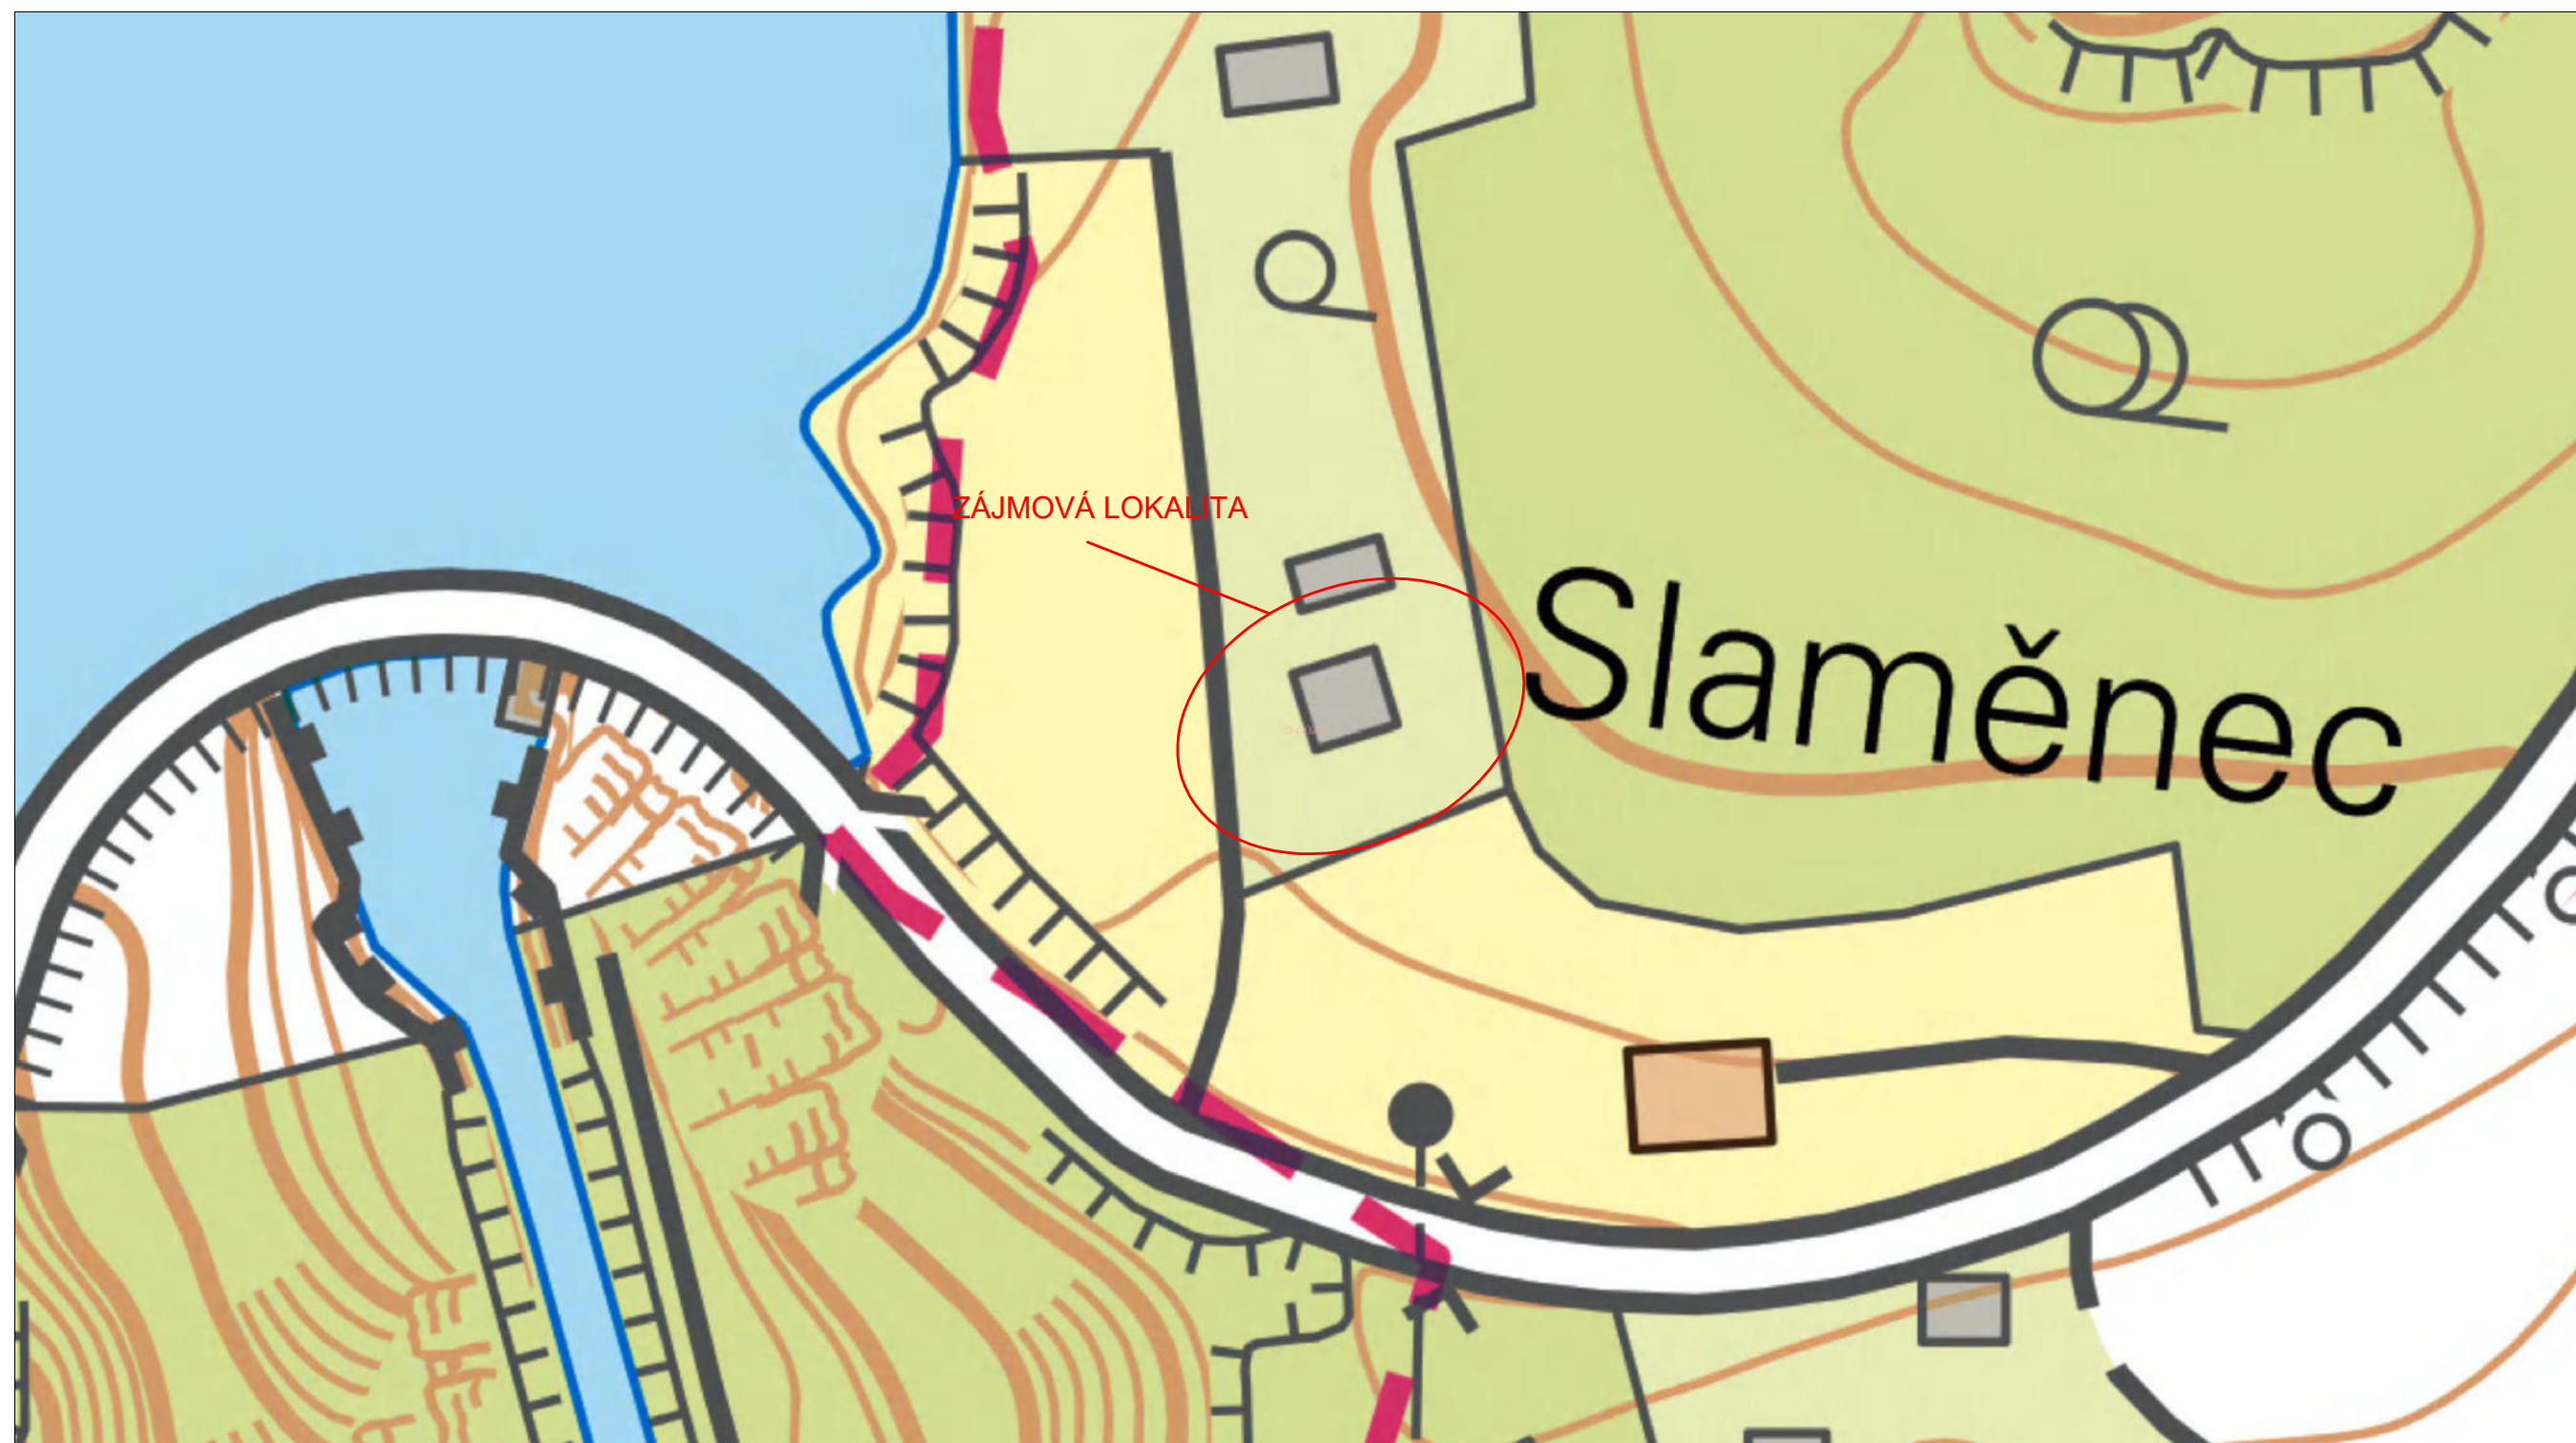


VYPRACOVAL		KONTRLOVAL			
Ing. Petr Svatoš		Ing. Ivan Princ			
STAVBA VD VRCHLICE, SOB, VÝMĚNA OKEN				FORMÁT A3	
				DATUM 05/2022	
				PŘÍLOHA P2	
OBSAH SITUACE				MĚŘÍTKO	
				1 : 1 000	

Příloha č. 3 - Situace orto - foto



VYPRACOVAL	KONTROLOVAL		
Ing. Petr Svatoš	Ing. Ivan Princ		
STAVBA VD VRCHLICE, SOB, VÝMĚNA OKEN		FORMÁT	A3
		DATUM	05/2022
OBSAH ORTOFOTO MAPA		PŘÍLOHA P3	
		MĚŘÍTKO 1 : 1 000	

Příloha č. 4 - Katastrální mapa

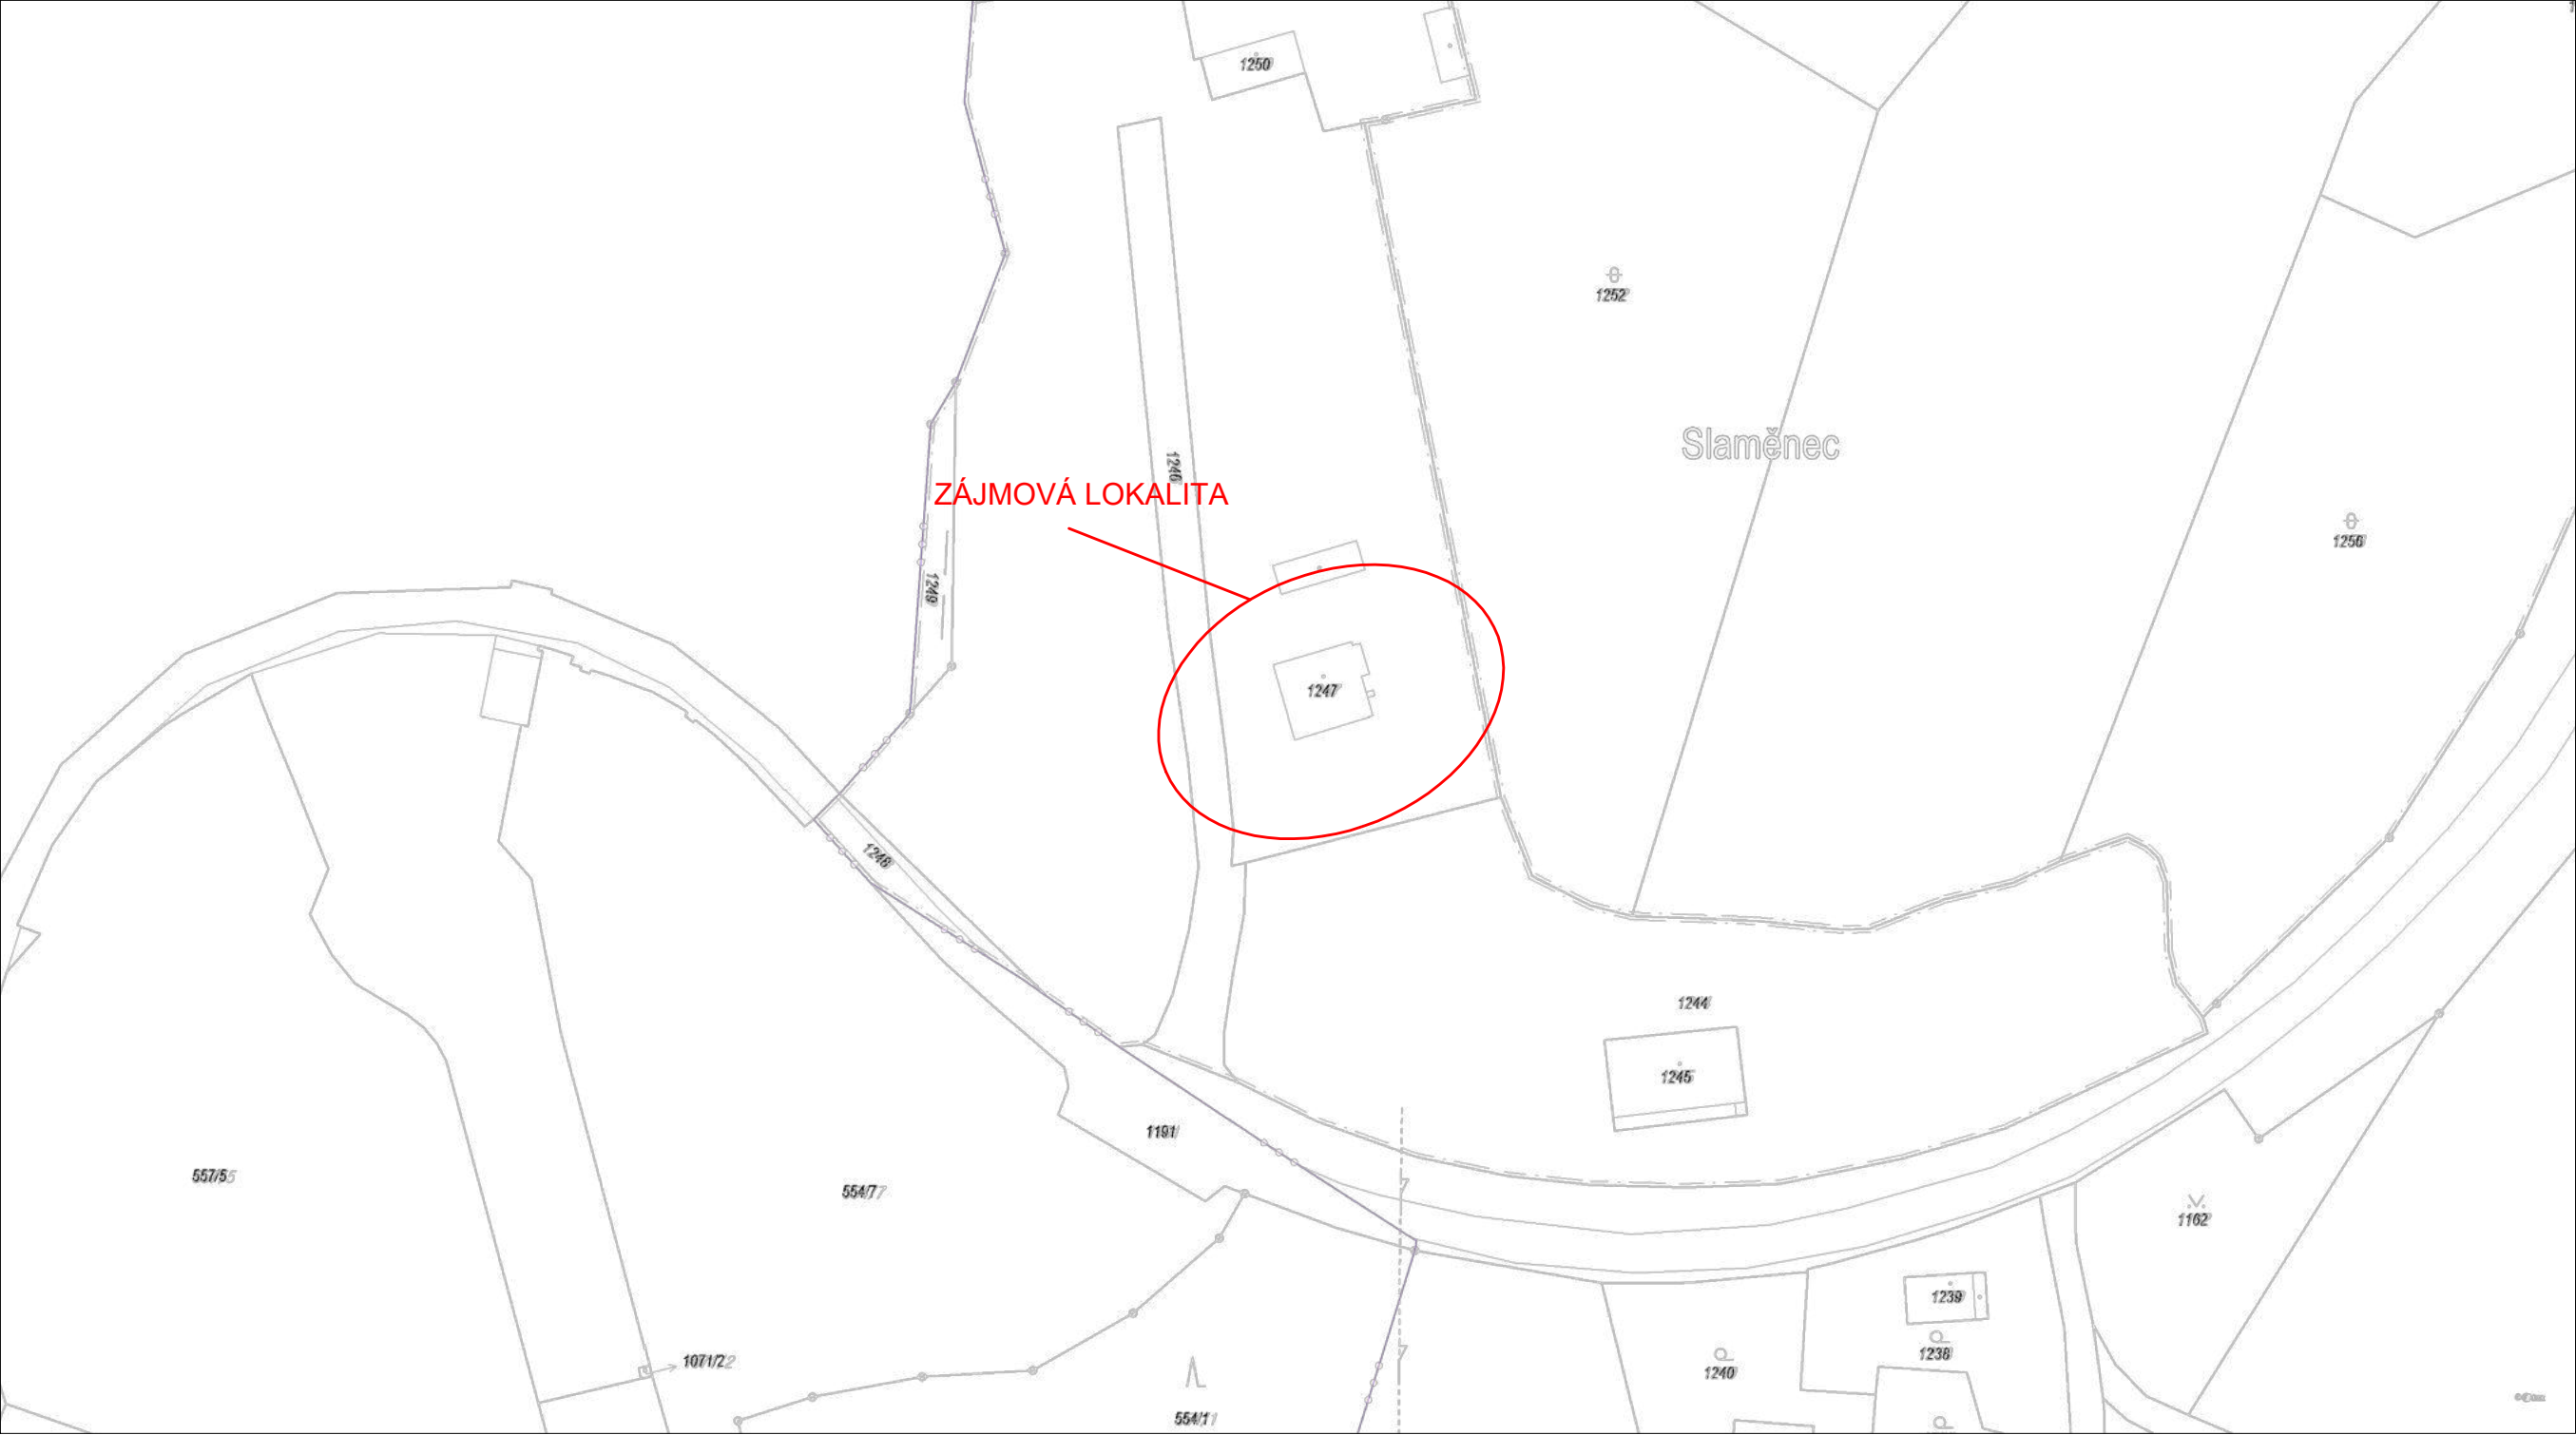

VYPRACOVAL		KONTROLOVAL			
Ing. Petr Svatoš		Ing. Ivan Princ			
STAVBA VD VRCHLICE, SOB, VÝMĚNA OKEN					
				FORMÁT	A3
				DATUM	05/2022
				PŘÍLOHA	
				P4	
OBSAH KATASTRÁLNÍ MAPA				MĚŘITKO	
				1 : 1 000	

Příloha č. 5 - Informace o pozemcích

Informace o pozemku

Parcelní číslo: [1247](#) 

Obec: [Miskovice \[534200\]](#) 

Katastrální území: [Bylany u Kutné Hory \[695963\]](#)

Číslo LV: [211](#)


Výměra [m²]: 7573

Typ parcely: Parcela katastru nemovitostí

Mapový list:

Určení výměry: Ze souřadnic v S-JTSK

Druh pozemku: zastavěná plocha a nádvoří

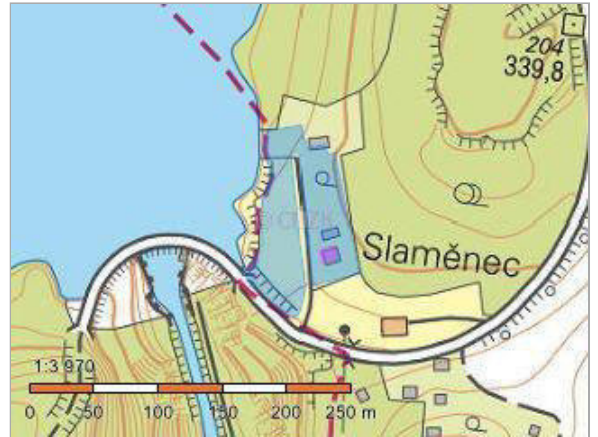

Součástí je stavba

Budova s číslem popisným: [Bylany \[95966\]](#) ; č. p. 57; objekt občanské vybavenosti

Stavba stojí na pozemku: p. č. [1247](#)

Stavební objekt: [č. p. 57](#) 

Adresní místa: [č. p. 57](#) 

Vlastníci, jiní oprávnění

Vlastnické právo	Podíl
Česká republika	
Právo hospodařit s majetkem státu	Podíl
Povodí Labe, státní podnik, Víta Nejedlého 951/8, Slezské Předměstí, 50003 Hradec Králové	

Způsob ochrany nemovitosti

Název

ochranné pásmo vodního zdroje 1.stupně

Seznam BPEJ

Parcela nemá evidované BPEJ.

Omezení vlastnického práva

Nejsou evidována žádná omezení.

Jiné zápisy

Nejsou evidovány žádné jiné zápisy.

 Řízení, v rámci kterých byl k nemovitosti zapsán cenový údaj

Nemovitost je v územním obvodu, kde státní správu katastru nemovitostí ČR vykonává [Katastrální úřad pro Středočeský kraj](#), [Katastrální pracoviště Kutná Hora](#) 

- [Přeskočit na hlavní obsah stránky.](#)



Veřejný dálkový přístup

[Úvodní obrazovka](#)

Vyhledání prvků

- [Stát](#)
- [Region soudržnosti](#)
- [Kraj_\(VÚSC\)](#)
- [Okres](#)
- [ORP](#)
- [POU](#)
- [Obec, vojenský újezd](#)
- [Obvod Prahy](#)
- [Správní obvod Prahy](#)
- [Městská část/obvod](#)
- [Část obce](#)
- [Volební okrsek](#)
- [Ulice](#)
- [Stavební objekt](#)
- [Adresní místo](#)
- [Katastrální území](#)
- [Parcela](#)
- [ZSJ](#)

[Ověření adresy](#)

Výměnný formát

- [Standardní](#)
- [Speciální](#)

[Zobrazení mapy](#)

Platnost dat ISUI k:

16.05.2022 13:58

Verze aplikace: 3.3.0.0.10

Verze DB: 3.3.1.0.04

Kód: 11393980

Stavební objekt - detail

Obec: [Miskovice](#)

Část obce: [Bylany](#)

Městská část/obvod:

Parcela a katastrální území: [1247 Bylany u Kutné Hory](#)

[Informace k datu](#) [Zobrazit v mapě](#) [Údaje o vlastnictví](#)

Přejít na: Stát

Číslo popisné nebo evidenční: 57

Typ: budova s číslem popisným

Způsob využití: objekt občanské vybavenosti

Způsoby ochrany:

Technicko-ekonomické atributy:

Datum dokončení:	Druh svislé nosné konstrukce:
Počet bytů:	1 Připojení na vodovod:
Zastavěná plocha [m ²]:	Připojení na kanalizační síť:
Obestavěný prostor [m ³]:	Připojení na rozvod plynu:
Podlahová plocha [m ²]:	Způsob vytápění:
Počet podlaží:	Vybavení výtahem:
Počet vchodů:	

Definiční bod Y: 687758,25 X: 1068284,38

Kontext zpracováníId: 9faf52af-111a-4d94-b733-49d1032ed8b7

Příloha č. 6 - Fotodokumentace

















Příloha č. 7 - Soupis prací a dodávek

REKAPITULACE STAVBY

Kód: xxx
Stavba: VD Vrchlice, SOB, výměna oken

KSO: CC-CZ:
Místo: Datum: 16. 5. 2022

Zadavatel: IČ:
DIČ:

Uchazeč: IČ: Vyplň údaj
Vyplň údaj DIČ: Vyplň údaj

Projektant: IČ:
DIČ:

Zpracovatel: IČ:
DIČ:

Poznámka:

Cena bez DPH			0,00
	Sazba daně	Základ daně	Výše daně
DPH základní	21,00%	0,00	0,00
snížená	15,00%	0,00	0,00
Cena s DPH	v	CZK	0,00

Projektant Zpracovatel

Datum a podpis: Razítko Datum a podpis: Razítko

Objednavatel Uchazeč

Datum a podpis: Razítko Datum a podpis: Razítko

REKAPITULACE OBJEKTŮ STAVBY A SOUPISŮ PRACÍ

Kód:

xxx

Stavba:

VD Vrchlice, SOB, výměna oken

Místo:

Datum:

16. 5. 2022

Zadavatel:

Projektant:

Uchazeč:

Zpracovatel:

Kód	Popis	Cena bez DPH [CZK]	Cena s DPH [CZK]
Náklady z rozpočtů		0,00	0,00
xxx	VD Vrchlice, SOB, výměna oken	0,00	0,00

KRYCÍ LIST SOUPISU PRACÍ

Stavba:

VD Vrchlice, SOB, výměna oken

KSO:

Místo:

CC-CZ:

Datum:

16. 5. 2022

Zadavatel:

IČ:

DIČ:

Uchazeč:

Vyplň údaj

IČ:

Vyplň údaj

DIČ:

Vyplň údaj

Projektant:

IČ:

DIČ:

Zpracovatel:

IČ:

DIČ:

Poznámka:

Cena bez DPH

0,00

	Základ daně	Sazba daně	Výše daně
DPH základní	0,00	21,00%	0,00
snížená	0,00	15,00%	0,00

Cena s DPH

v CZK

0,00

Projektant

Zpracovatel

Datum a podpis:

Razítko

Datum a podpis:

Razítko

Objednavatel

Uchazeč

Datum a podpis:

Razítko

Datum a podpis:

Razítko

REKAPITULACE ČLENĚNÍ SOUPISU PRACÍ

Stavba:

VD Vrchlice, SOB, výměna oken

Místo:

Datum: 16. 5. 2022

Zadavatel:

Projektant:

Uchazeč: Vyplň údaj

Zpracovatel:

Kód dílu - Popis

Cena celkem [CZK]

Náklady ze soupisu prací	0,00
HSV - Práce a dodávky HSV	0,00
6 - Úpravy povrchů, podlahy a osazování výplní	0,00
9 - Ostatní konstrukce a práce, bourání	0,00
997 - Přesun sutě	0,00
998 - Přesun hmot	0,00
PSV - Práce a dodávky PSV	0,00
764 - Konstrukce klempířské	0,00
766 - Konstrukce truhlářské	0,00
781 - Dokončovací práce - obklady	0,00
786 - Dokončovací práce - čalounické úpravy	0,00

SOUPIS PRACÍ

Stavba: VD Vrchlice, SOB, výměna oken

Místo: Datum: 16. 5. 2022
Zadavatel: Projektant:
Uchazeč: Vyplň údaj Zpracovatel:

PČ	Typ	Kód	Popis	MJ	Množství	J.cena [CZK]	Cena celkem [CZK]
----	-----	-----	-------	----	----------	--------------	-------------------

Náklady soupisu celkem 0,00

D HSV Práce a dodávky HSV 0,00

D 6 Úpravy povrchů, podlahy a osazování výplní 0,00

1	K	619995001	Začištění omítek kolem oken, dveří, podlah nebo obkladů	m	75,860		0,00
---	---	-----------	---	---	--------	--	------

PP			Začištění omítek (s dodáním hmot) kolem oken, dveří, podlah, obkladů apod.				
VV			Oboustranně				
VV			severní strana				
VV			2*2*(0,83+0,88)		6,840		
VV			2*2*(1,21+0,525)		6,940		
VV			2*2*(0,9+0,535)		5,740		
VV			Mezisoučet		19,520		
VV			jižní strana				
VV			2*2*(2,26+0,5)		11,040		
VV			2*2*(1,14+1,425)		10,260		
VV			Mezisoučet		21,300		
VV			západní strana				
VV			3*2*2*(1,46+1,46)		35,040		
VV			Součet		75,860		

D 9 Ostatní konstrukce a práce, bourání 0,00

2	K	968062354	Vybourání dřevěných ráků oken dvojitých včetně křidel pl do 1 m2	m2	1,884		0,00
---	---	-----------	--	----	-------	--	------

PP			Vybourání dřevěných ráků oken s křídly, dveřních zárubní, vrat, stěn, ostění nebo obkladů ráků oken s křídly dvojitých, plochy do 1 m2				
VV			severní strana				
VV			0,83*0,88		0,730		
VV			1,21*0,555		0,672		
VV			0,9*0,535		0,482		
VV			Součet		1,884		

3	K	968062355	Vybourání dřevěných ráků oken dvojitých včetně křidel pl do 2 m2	m2	2,755		0,00
---	---	-----------	--	----	-------	--	------

PP			Vybourání dřevěných ráků oken s křídly, dveřních zárubní, vrat, stěn, ostění nebo obkladů ráků oken s křídly dvojitých, plochy do 2 m2				
VV			jižní strana				
VV			2,26*0,5		1,130		
VV			1,14*1,425		1,625		
VV			Součet		2,755		

4	K	968062356	Vybourání dřevěných ráků oken dvojitých včetně křidel pl do 4 m2	m2	6,395		0,00
---	---	-----------	--	----	-------	--	------

PP			Vybourání dřevěných ráků oken s křídly, dveřních zárubní, vrat, stěn, ostění nebo obkladů ráků oken s křídly dvojitých, plochy do 4 m2				
VV			západní strana				
VV			3*1,46*1,46		6,395		

D 997 Přesun sutě 0,00

5	K	997013151	Vnitrostaveništní doprava suti a vybouraných hmot pro budovy v do 6 m s omezením mechanizace	t	1,422		0,00
---	---	-----------	--	---	-------	--	------

PP			Vnitrostaveništní doprava suti a vybouraných hmot vodorovně do 50 m svisle s omezením mechanizace pro budovy a haly výšky do 6 m				
----	--	--	--	--	--	--	--

6	K	997013501	Odvoz suti a vybouraných hmot na skládku nebo meziskládku do 1 km se složením	t	1,422		0,00
---	---	-----------	---	---	-------	--	------

PP			Odvoz suti a vybouraných hmot na skládku nebo meziskládku se složením, na vzdálenost do 1 km				
----	--	--	--	--	--	--	--

7	K	997013509	Příplatek k odvozu suti a vybouraných hmot na skládku ZKD 1 km přes 1 km	t	24,174		0,00
---	---	-----------	--	---	--------	--	------

PP			Odvoz suti a vybouraných hmot na skládku nebo meziskládku se složením, na vzdálenost Příplatek k ceně za každý další i započatý 1 km přes 1 km				
VV			1,422*17 'Přepočtené koeficientem množství		24,174		

8	K	997013631	Poplatek za uložení na skládce (skládkovné) stavebního odpadu směsného kód odpadu 17 09 04	t	1,420		0,00
---	---	-----------	--	---	-------	--	------

PP			Poplatek za uložení stavebního odpadu na skládce (skládkovné) směsného stavebního a demoličního zaříděného do Katalogu odpadů pod kódem 17 09 04				
----	--	--	--	--	--	--	--

PČ	Typ	Kód	Popis	MJ	Množství	J.cena [CZK]	Cena celkem [CZK]
D	998	Přesun hmot					0,00
9	K	998011001	Přesun hmot pro budovy zděné v do 6 m	t	0,114		0,00
	PP	Přesun hmot pro budovy občanské výstavby, bydlení, výrobu a služby s nosnou svislou konstrukcí zděnou z cihel, tvárnic nebo kamene vodorovná dopravní vzdálenost do 100 m pro budovy výšky do 6 m					
D	PSV	Práce a dodávky PSV					0,00
D	764	Konstrukce klempířské					0,00
10	K	764002851	Demontáž oplechování parapetů do suti	m	10,720		0,00
	PP	Demontáž klempířských konstrukcí oplechování parapetů do suti					
	VV	severní strana					
	VV	0,83+1,21+0,9				2,940	
	VV	jižní strana					
	VV	2,26+1,14				3,400	
	VV	západní strana					
	VV	3*1,46				4,380	
	VV	Součet				10,720	
11	K	764216442	Oplechování rovných parapetů celoplošně lepené z Pz plechu rš 200 mm	m	11,792		0,00
	PP	Oplechování parapetů z pozinkovaného plechu rovných celoplošně lepené, bez rohů rš 200 mm					
	VV	10,72*1,1				11,792	
12	K	998764101	Přesun hmot tonážní pro konstrukce klempířské v objektech v do 6 m	t	0,017		0,00
	PP	Přesun hmot pro konstrukce klempířské stanovený z hmotnosti přesunovaného materiálu vodorovná dopravní vzdálenost do 50 m v objektech výšky do 6 m					
13	K	998764181	Příplatek k přesunu hmot tonážní 764 prováděný bez použití mechanizace	t	0,017		0,00
	PP	Přesun hmot pro konstrukce klempířské stanovený z hmotnosti přesunovaného materiálu Příplatek k cenám za přesun prováděný bez použití mechanizace pro jakoukoliv výšku objektu					
D	766	Konstrukce truhlářské					0,00
14	K	766441811	Demontáž parapetních desek dřevěných nebo plastových šířky do 300 mm délky do 1000 mm	kus	1,000		0,00
	PP	Demontáž parapetních desek dřevěných nebo plastových šířky do 300 mm, délky do 1000 mm					
15	K	766441821	Demontáž parapetních desek dřevěných nebo plastových šířky do 300 mm délky do 2000 mm	kus	5,000		0,00
	PP	Demontáž parapetních desek dřevěných nebo plastových šířky do 300 mm, délky přes 1000 do 2000 mm					
16	K	766441823	Demontáž parapetních desek dřevěných nebo plastových šířky do 300 mm délky přes 2000 mm	kus	1,000		0,00
	PP	Demontáž parapetních desek dřevěných nebo plastových šířky do 300 mm, délky přes 2000 mm					
17	K	766622131	Montáž plastových oken plochy přes 1 m2 otevíravých v do 1,5 m s rámem do zdiva	m2	9,150		0,00
	PP	Montáž oken plastových včetně montáže rámu plochy přes 1 m2 otevíravých do zdiva, výšky do 1,5 m					
	VV	Jižní strana					
	VV	2,26*0,5				1,130	
	VV	1,14*1,425				1,625	
	VV	Mezisoučet				2,755	
	VV	Západní strana					
	VV	3*1,46*1,46				6,395	
	VV	Součet				9,150	
18	M	61140051	okno plastové otevíravé/sklpné dvojsklo přes plochu 1m2 do v 1,5m	m2	9,150		0,00
	PP	okno plastové otevíravé/sklpné dvojsklo přes plochu 1m2 do v 1,5m					
	VV	Jižní strana					
	VV	2,26*0,5 "2*křídlo sklopné (klika nahoře), min. 5-ti komorový rám, barva (int/ext) bílá/mooreiche 25				1,130	
	VV	1,14*1,425 "2*křídlo (1*otevíravé, 1*otevíravé/sklpné), min. 5-ti komorový rám, barva (int/ext) bílá/mooreiche 25				1,625	
	VV	Mezisoučet				2,755	
	VV	Západní strana					
	VV	3*1,46*1,46 "2*křídlo (1*otevíravé, 1*otevíravé/sklpné), min. 5-ti komorový rám, barva (int/ext) bílá/mooreiche 25				6,395	
	VV	Součet				9,150	
19	K	766622216	Montáž plastových oken plochy do 1 m2 otevíravých s rámem do zdiva	kus	3,000		0,00
	PP	Montáž oken plastových plochy do 1 m2 včetně montáže rámu otevíravých do zdiva					
20	M	61140049	okno plastové otevíravé/sklpné dvojsklo do plochy 1m2	m2	1,884		0,00
	PP	okno plastové otevíravé/sklpné dvojsklo do plochy 1m2					
	VV	Severní strana					

PČ	Typ	Kód	Popis	MJ	Množství	J.cena [CZK]	Cena celkem [CZK]
	VV		0,83*0,88 "1*křídlo otevíravé/sklonné, min. 5-ti komorový rám, barva (int/ext) bílá/mooreiche 25		0,730		
	VV		1,21*0,555"1*křídlo sklopné (klika nahoře), min. 5-ti komorový rám, barva (int/ext) bílá/mooreiche 25		0,672		
	VV		0,9*0,535"1*křídlo sklopné (klika nahoře), min. 5-ti komorový rám, barva (int/ext) bílá/mooreiche 25		0,482		
	VV		Součet		1,884		
21	K	766694111	Montáž parapetních desek dřevěných nebo plastových š do 30 cm dl do 1,0 m	kus	1,000		0,00
	PP		Montáž ostatních truhlářských konstrukcí parapetních desek dřevěných nebo plastových šířky do 300 mm, délky do 1000 mm				
22	M	60794102	parapet dřevotřískový vnitřní povrch laminátový š 260mm	m	0,900		0,00
	PP		parapet dřevotřískový vnitřní povrch laminátový š 260mm				
23	K	766694112	Montáž parapetních desek dřevěných nebo plastových š do 30 cm dl přes 1,0 do 1,6 m	kus	6,000		0,00
	PP		Montáž ostatních truhlářských konstrukcí parapetních desek dřevěných nebo plastových šířky do 300 mm, délky přes 1000 do 1600 mm				
24	M	60794102	parapet dřevotřískový vnitřní povrch laminátový š 260mm	m	10,788		0,00
	PP		parapet dřevotřískový vnitřní povrch laminátový š 260mm				
	VV		1,21+2,26+1,14+3*1,46		8,990		
	VV		8,99*1,2 'Přepočtené koeficientem množství		10,788		
25	M	60794121	koncovka PVC k parapetním dřevotřískovým deskám 600mm	kus	7,000		0,00
	PP		koncovka PVC k parapetním dřevotřískovým deskám 600mm				
26	K	990R01	Sítě proti hmyzu do všech nově osazovaných oken	komple t	1,000		0,00
	PP		Sítě proti hmyzu do všech nově osazovaných oken				
	P		Poznámka k položce: Barva rámu Mooreiche 25				
27	K	990R02	Provedení prostupů okenními rámy pro stávající kabely včetně protažení kabelů	komple t	1,000		0,00
	PP		Provedení prostupů okenními rámy pro stávající kabely včetně protažení kabelů				
28	K	998766101	Přesun hmot tonážní pro kce truhlářské v objektech v do 6 m	t	0,395		0,00
	PP		Přesun hmot pro konstrukce truhlářské stanovený z hmotnosti přesunovaného materiálu vodorovná dopravní vzdálenost do 50 m v objektech výšky do 6 m				
29	K	998766181	Příplatek k přesunu hmot tonážní 766 prováděný bez použití mechanizace	t	0,395		0,00
	PP		Přesun hmot pro konstrukce truhlářské stanovený z hmotnosti přesunovaného materiálu Příplatek k ceně za přesun prováděný bez použití mechanizace pro jakoukoliv výšku objektu				
	D	781	Dokončovací práce - obklady				0,00
30	K	781473810	Demontáž obkladů z obkladaček keramických lepených	m2	0,672		0,00
	PP		Demontáž obkladů z dlaždic keramických lepených				
	VV		Ostění u okna v koupelně				
	VV		2*(0,83+0,85)*0,2		0,672		
	D	786	Dokončovací práce - čalounické úpravy				0,00
31	K	786626121	Montáž lamelové žaluzie vnitřní nebo do oken dvojitých kovových	m2	8,559		0,00
	PP		Montáž zastínujících žaluzií lamelových vnitřních nebo do oken dvojitých kovových				
	VV		Severní strana				
	VV		0,83*0,85		0,706		
	VV		Jižní strana				
	VV		1,14*1,395		1,590		
	VV		Západní strana				
	VV		3*1,46*1,43		6,263		
	VV		Součet		8,559		
32	M	55346200	žaluzie horizontální interiérové	m2	8,559		0,00
	PP		žaluzie horizontální interiérové				
33	K	998786101	Přesun hmot tonážní pro stínění a čalounické úpravy v objektech v do 6 m	t	0,011		0,00
	PP		Přesun hmot pro stínění a čalounické úpravy stanovený z hmotnosti přesunovaného materiálu vodorovná dopravní vzdálenost do 50 m v objektech výšky (hloubky) do 6 m				
34	K	998786181	Příplatek k přesunu hmot tonážní 786 prováděný bez použití mechanizace	t	0,011		0,00
	PP		Přesun hmot pro stínění a čalounické úpravy stanovený z hmotnosti přesunovaného materiálu Příplatek k cenám za přesun prováděný bez použití mechanizace pro jakoukoliv výšku objektu				