
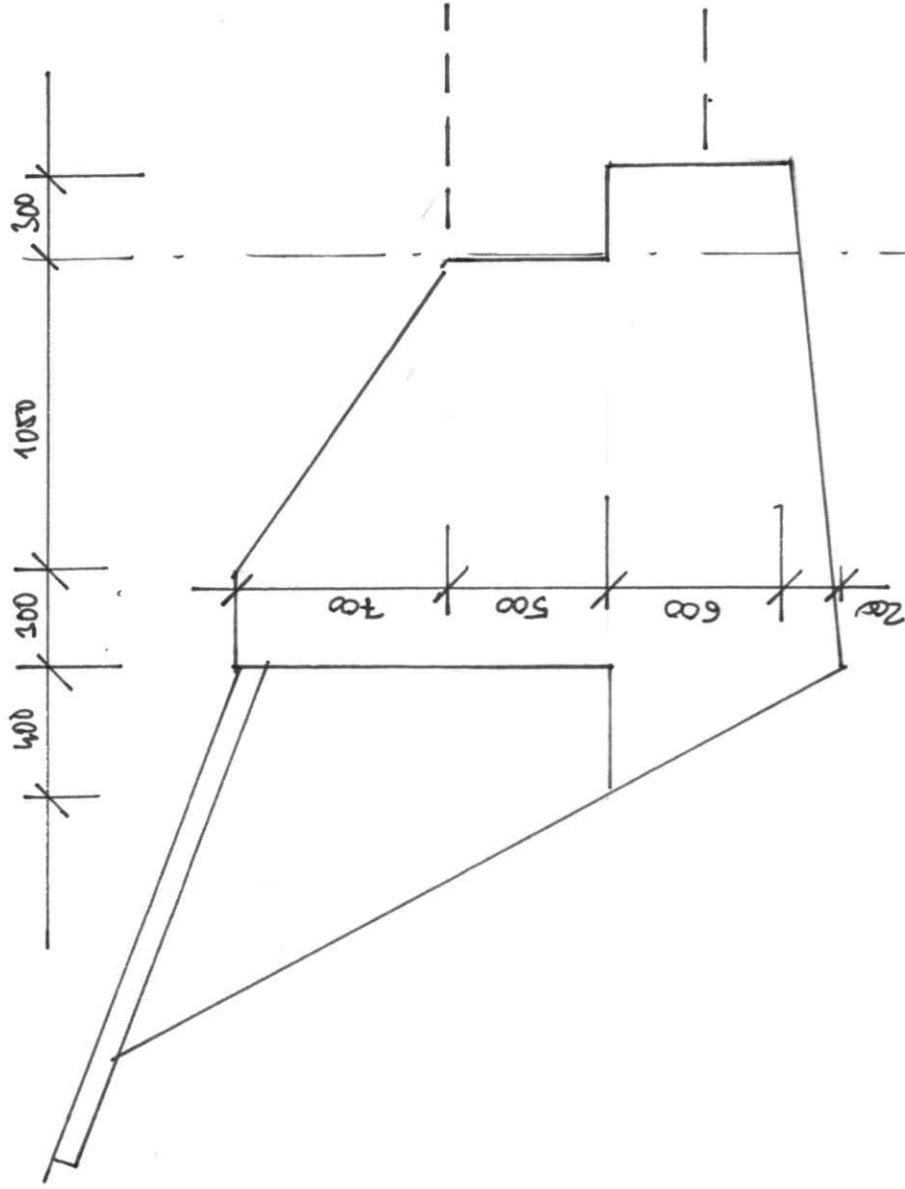



ŘEZ C

ŘEZ B' - 2.2 m

ŘEZ A - vedle stabilizačního prahu

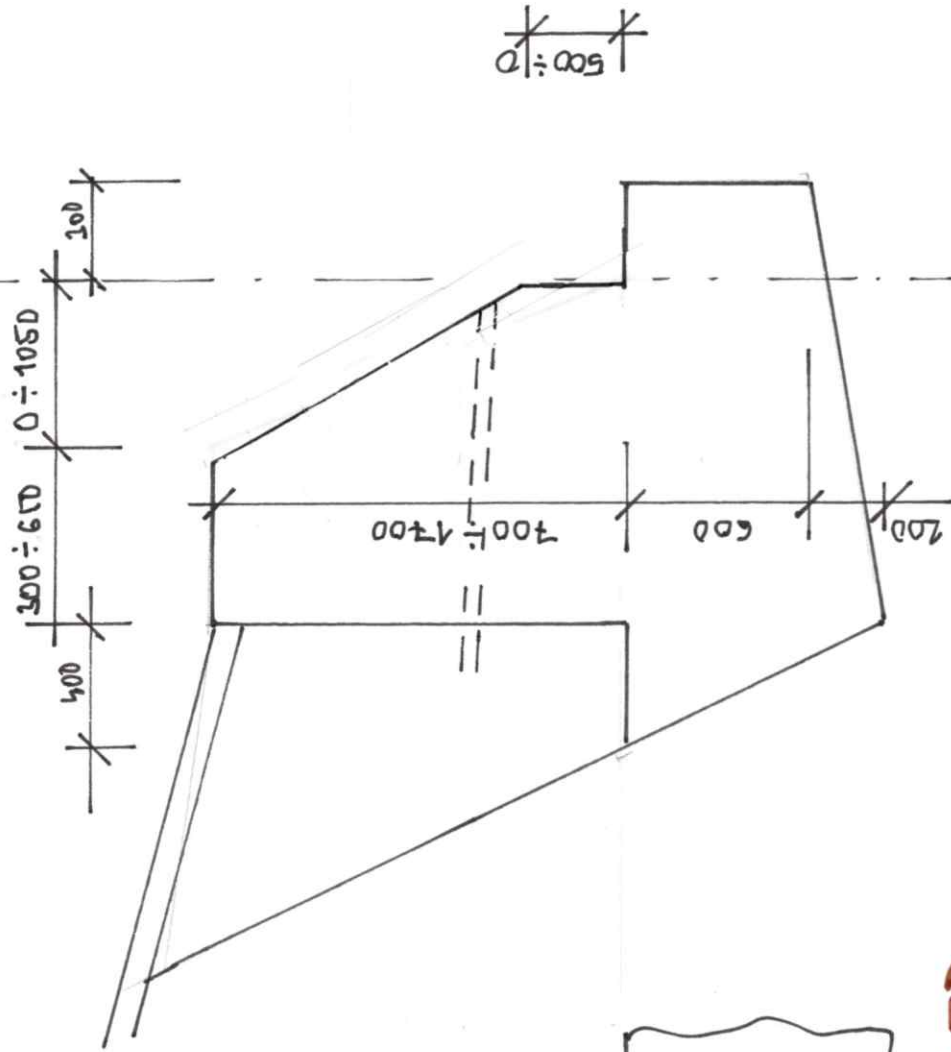

POHLED

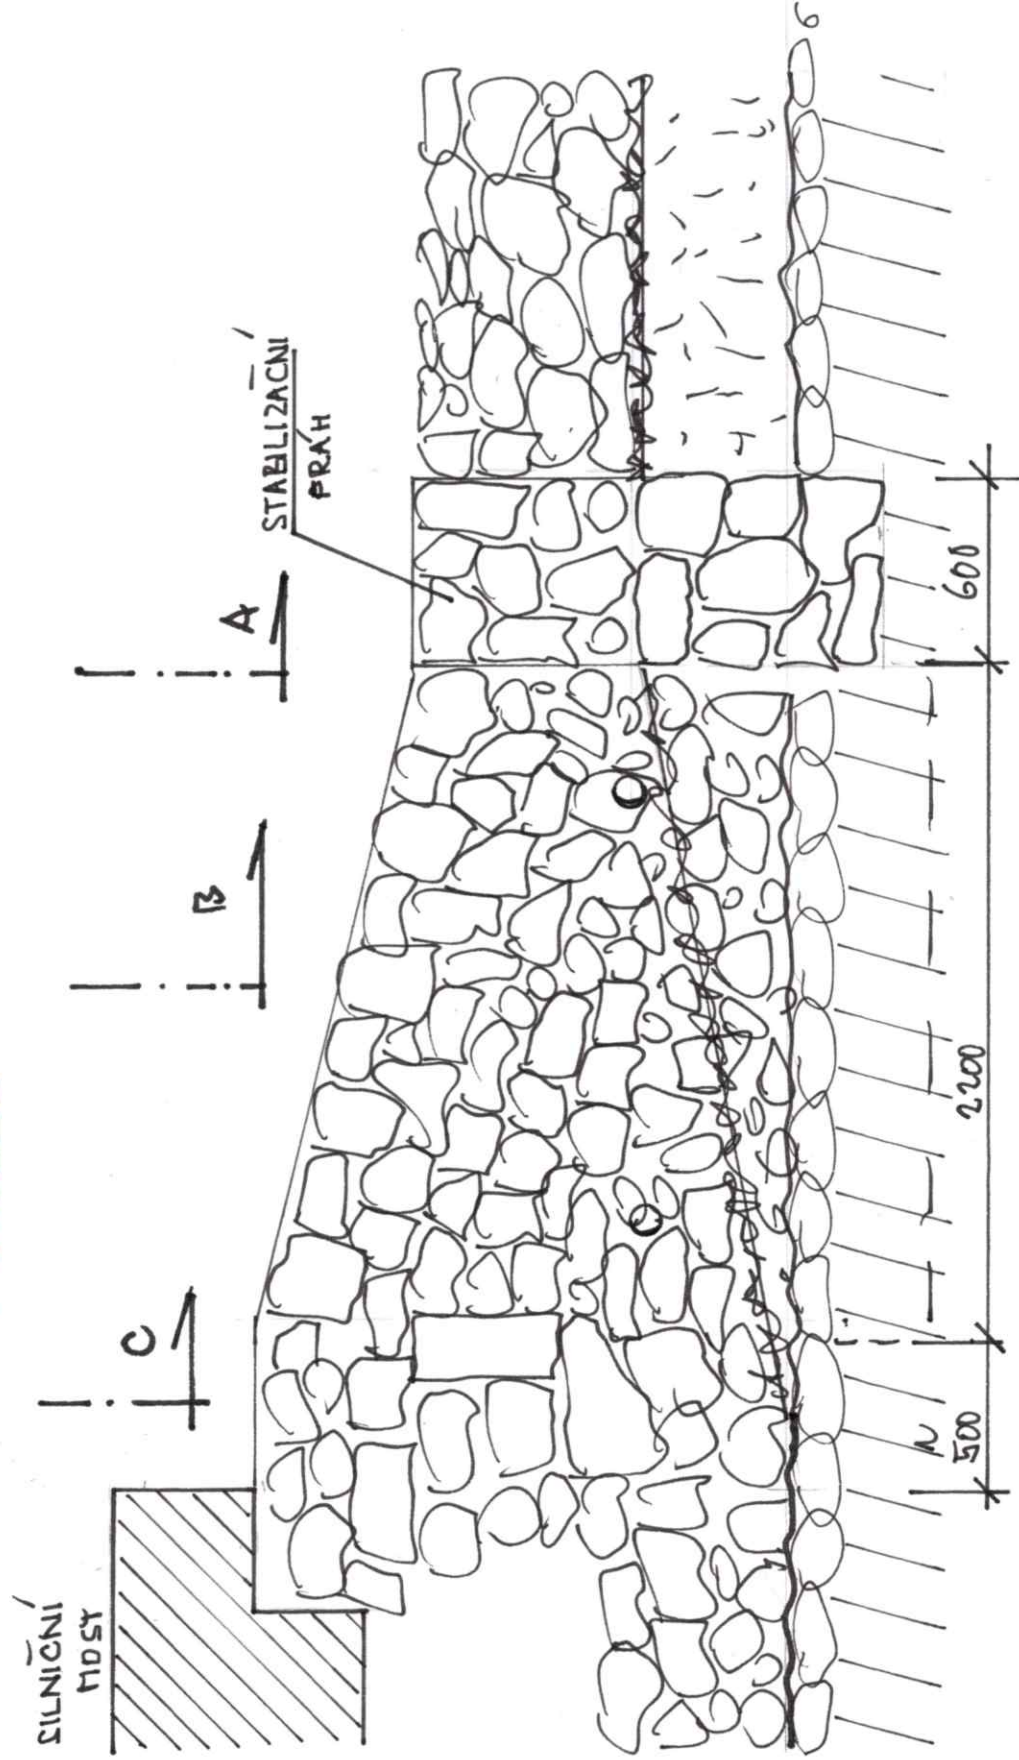

Poznámka :

Zdivo od stabilizačního prahu tvarově na cca 2,2m úseku přechází ze sklonu 1:1,5 na svislý líc.  
Konstrukce zdi shodná s PB zdí.  
Ve styku na původní zeď v šířce cca 0,5m zdivo zavázat do původního zdiva.

projektant Ing. Skoček, SK-projekt

INVESTOR Povodí Ohře s.p. Chomutov

STAVBA Rekonstrukce Stebenského potoka Stebno

LB přechod st. 81-84

06/2022

10

257