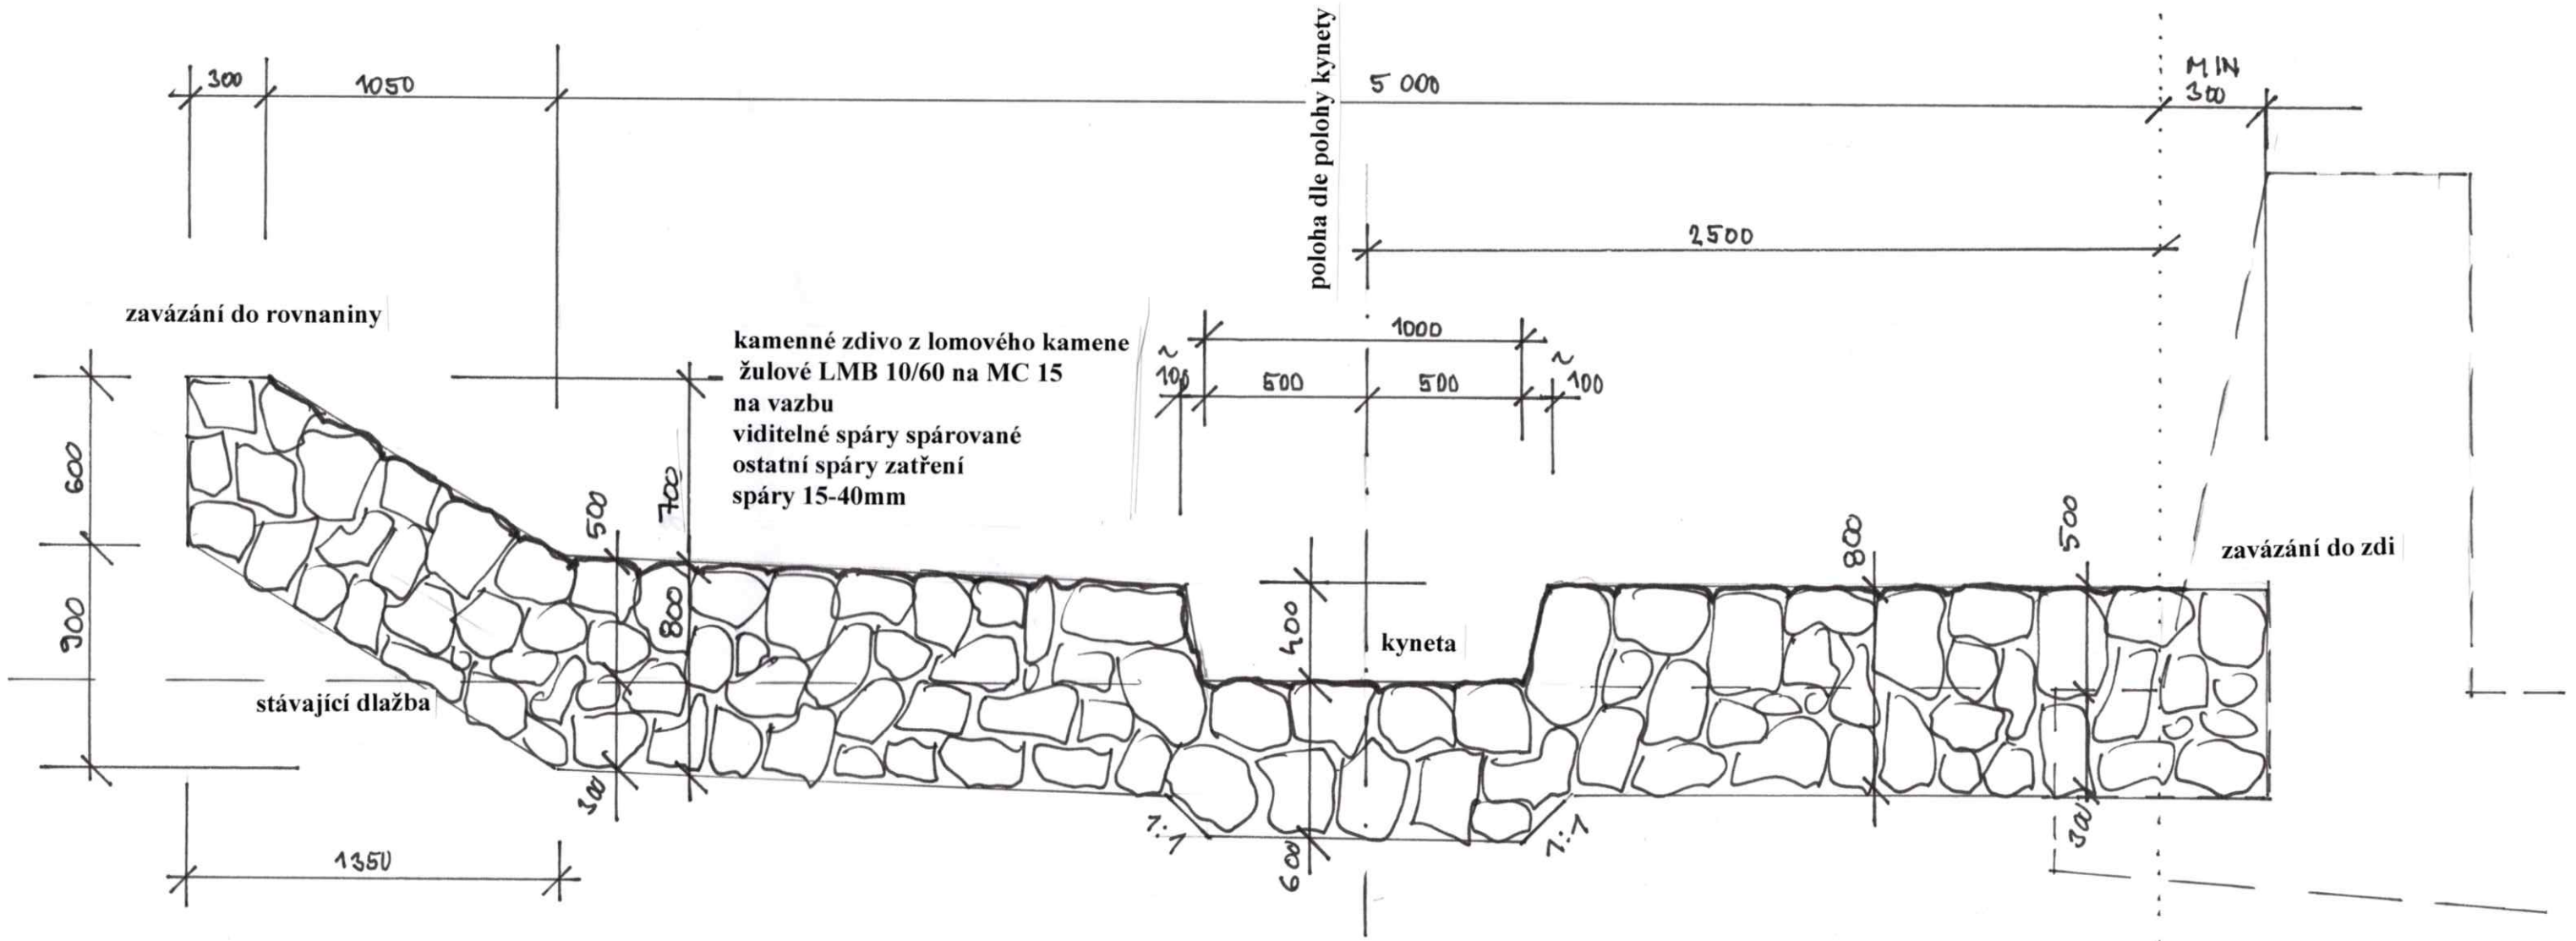

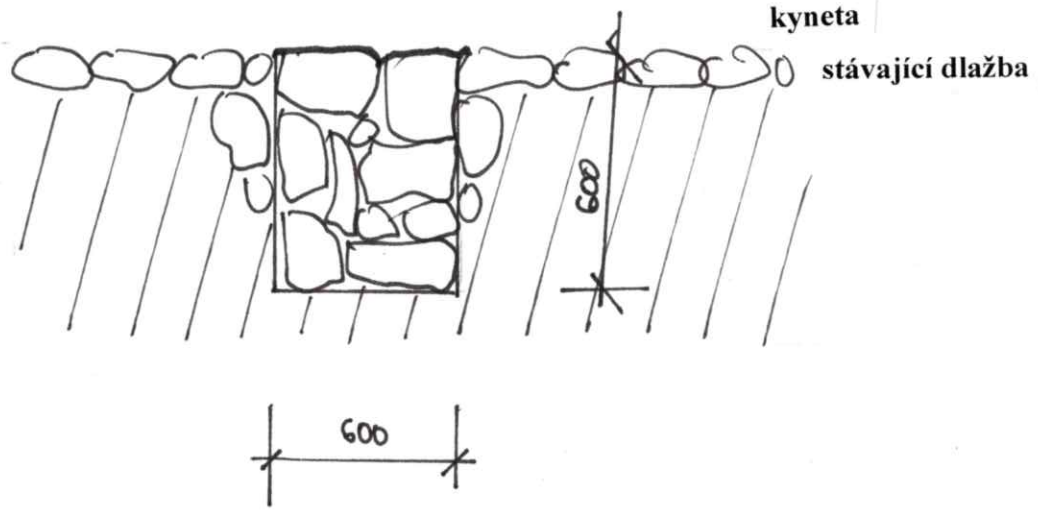

projektant Ing. Skoček ,SK-projekt 25r

INVESTOR Povodí Ohře s.p. Chomutov

STAVBA Rekonstrukce Stebenského potoka Stebno

Stabilizační prahy

06/2022

14