
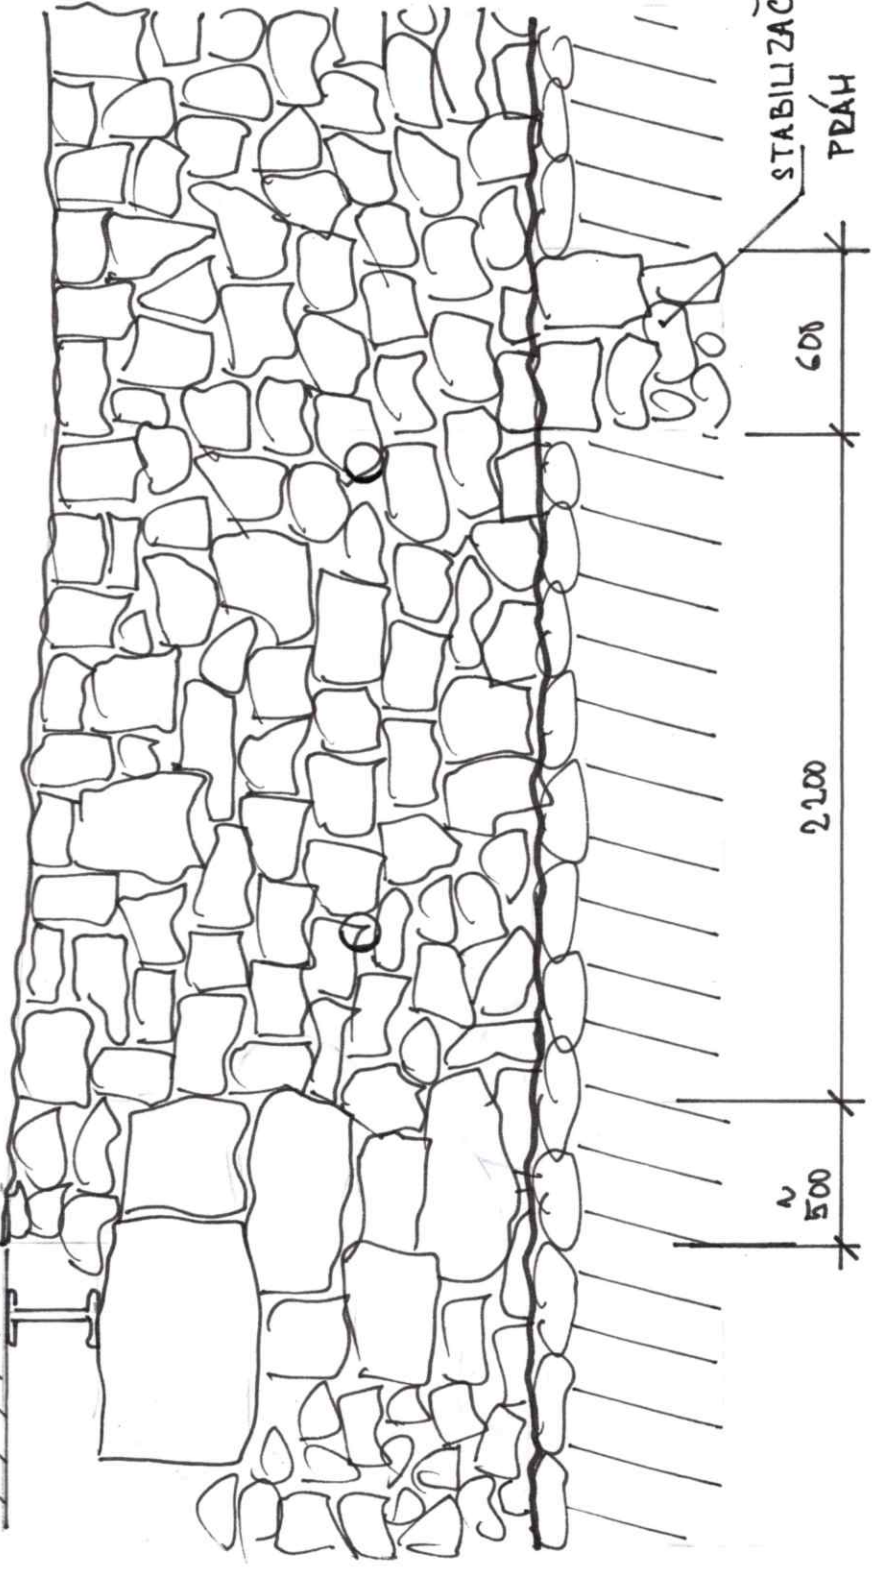
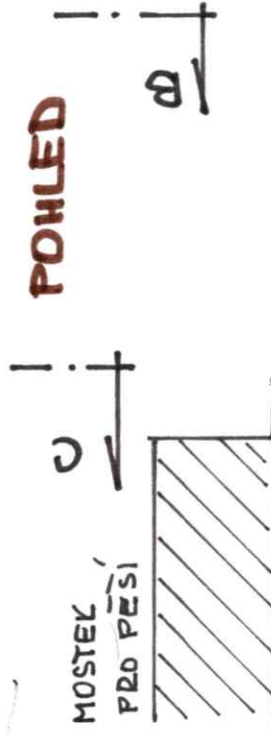
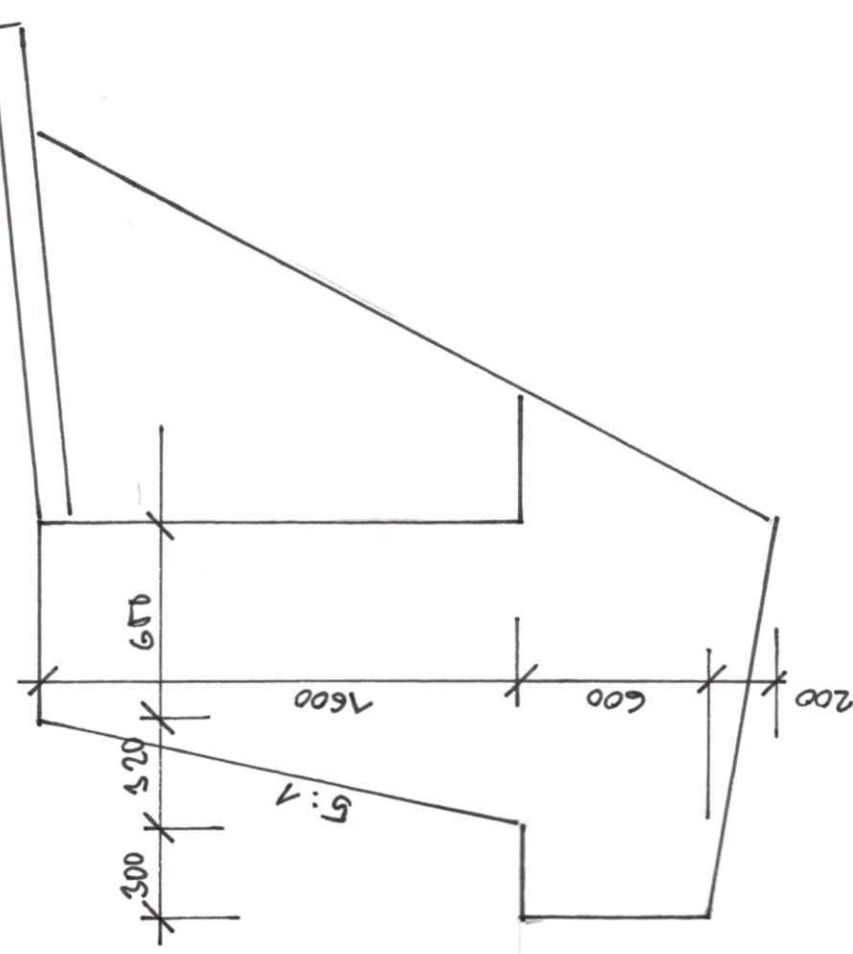
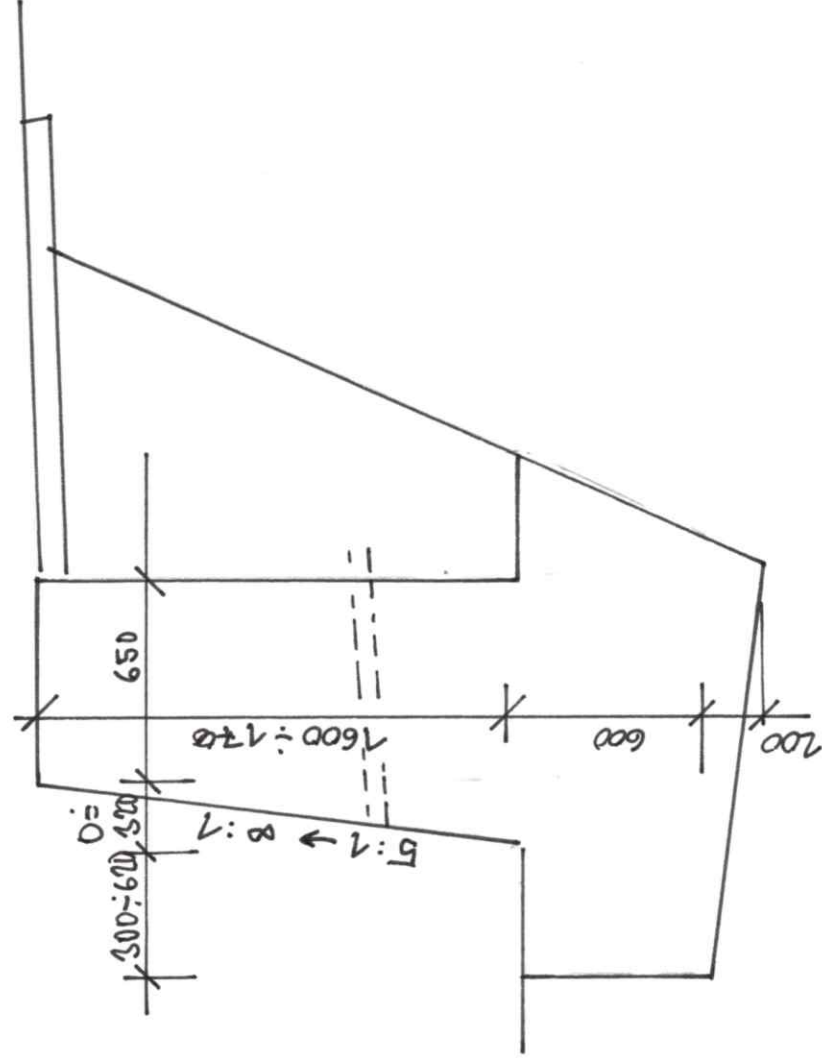


ŘEZ C

ŘEZ B-22

ŘEZ A

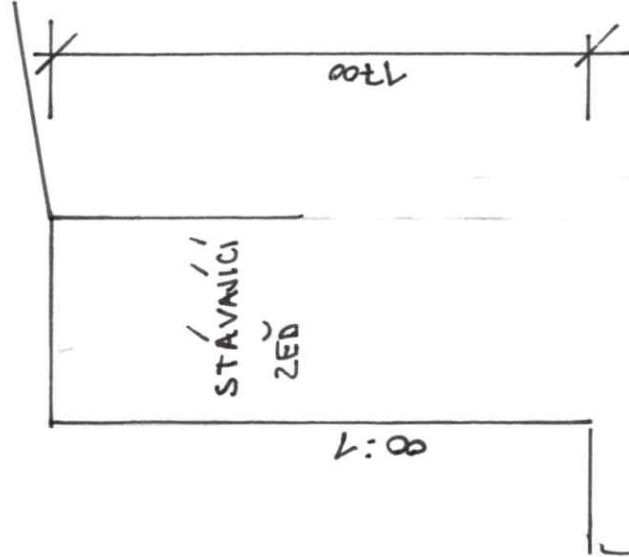

# Poznámka :

Zdivo tvarově na cca 2,2m úseku přechází ze sklonu líce 5:1 na svislý líc.

Konstrukce zdi shodná s PB zdi.

Ve styku na původní zeď v šířce cca 0,5m zdivo zavázat do původního zdiva.

projektant Ing. Skoček, SK-projekt

INVESTOR Povodí Ohře s.p. Chomutov

STAVBA Rekonstrukce Stebenského potoka Stebno

PB přechod st. 0-3

06/2022

6