




# Půdorysné schema

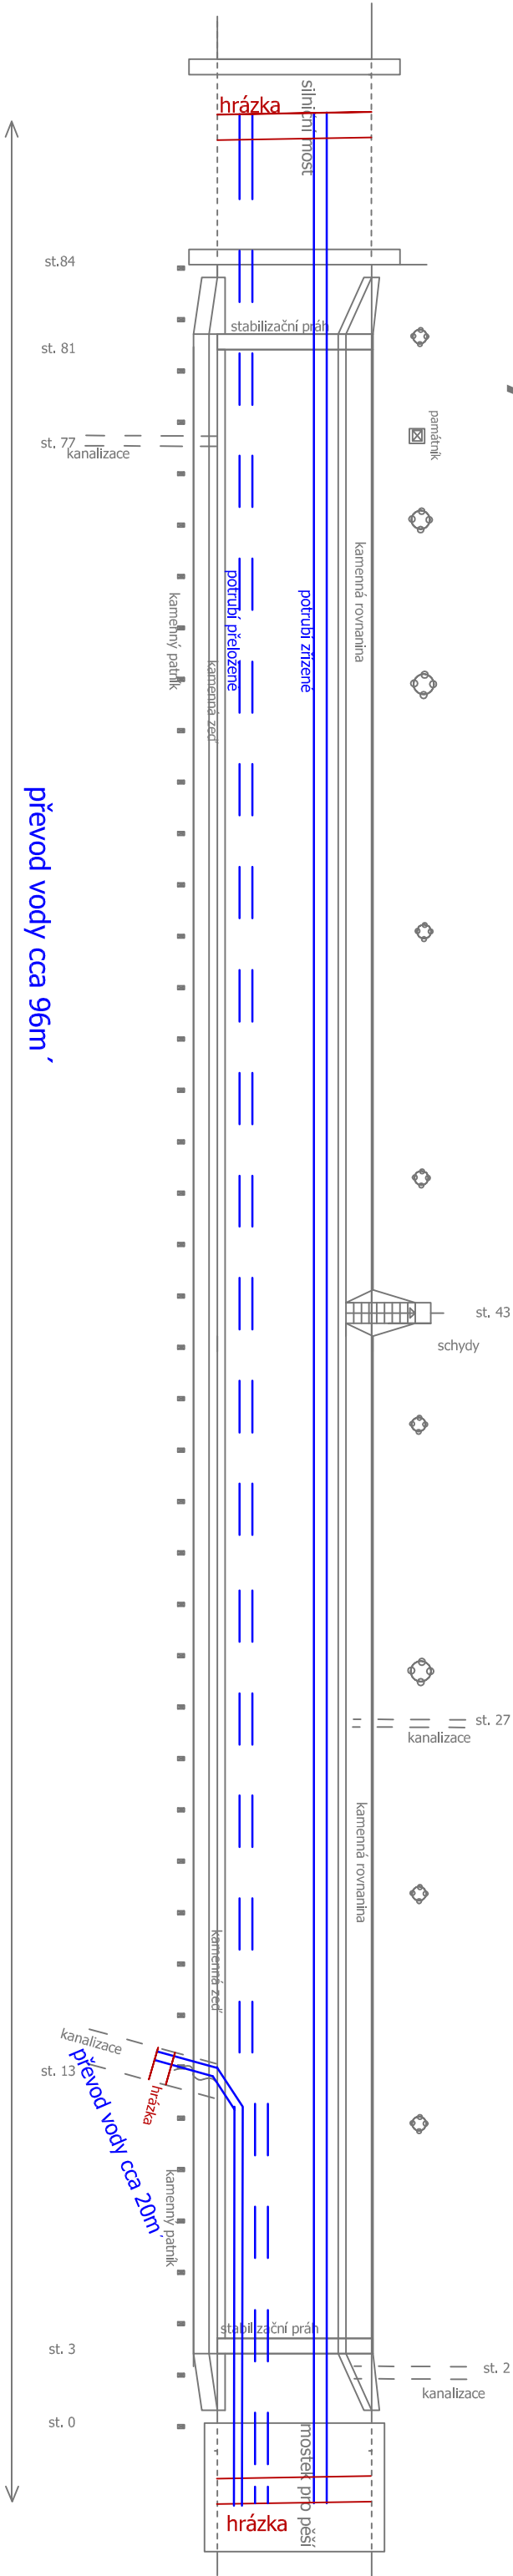


## převod vody 1. pro pravobřežní zed'

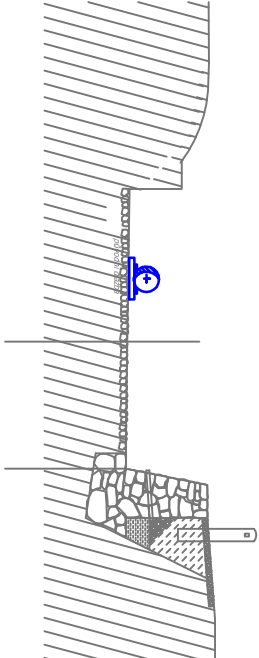

## převod vody 2. pro levobřežní rovinaninu

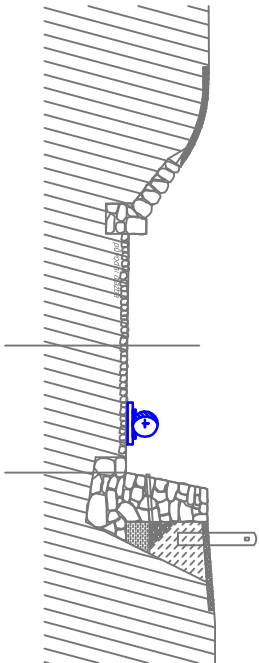

## 3. pro bermu a kynetu

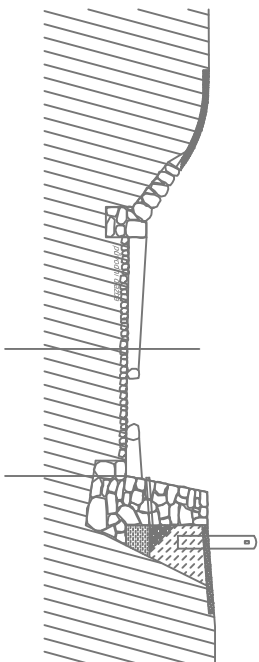

projektant Ing. Skoček ,SK-projekt

investor Povodí Ohře s.p., Chomutov

stavba Rekonstrukce Stebenského potoka Stebno

Detaily provádění

