

Obnova dlažby podél rovnaniny
odstranění cca 83 x 0,5-0,9,
obnova cca 83 mx 0-0,4m

Obnova dlažby podél PB zdi
odstranění cca 83x0,3-0,5m
obnova cca 83 x0,3-0,5m




Obnova lokálně narušené dlažby
cca 5% plochy 24m2

Obnova dlažby u opevnění kynety
(zapuštěný každý třetí kámen)
odstranění cca 2x(83+3) x 1/3 x 0,5
obnova cca 2x(83+3) x 1/3 x 0,5x1/2

Obnova dlažby podél prahu
odstranění cca 2x 6 x 0,6-1,0m
obnova cca 2x6 x 0-0,4m

Předpokládaný rozsah
- odstranění dlažby 153,5m2
- obnova dlažby 90,5m2

dlažba z lomového kamene, žuly
na výšku cca 250mm
na sucho, na sraz, s vyklínováním
do štěrkového lože cca 100mm

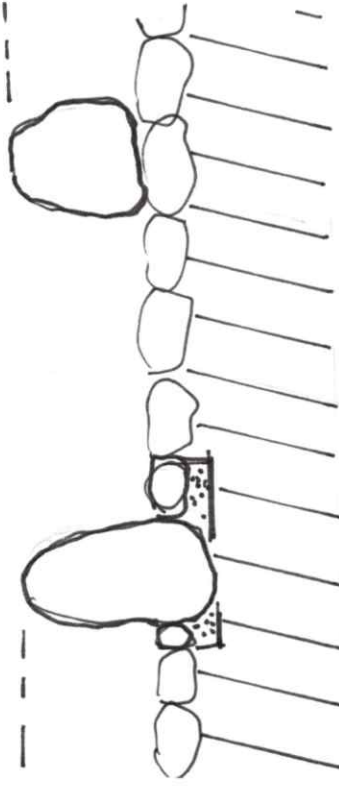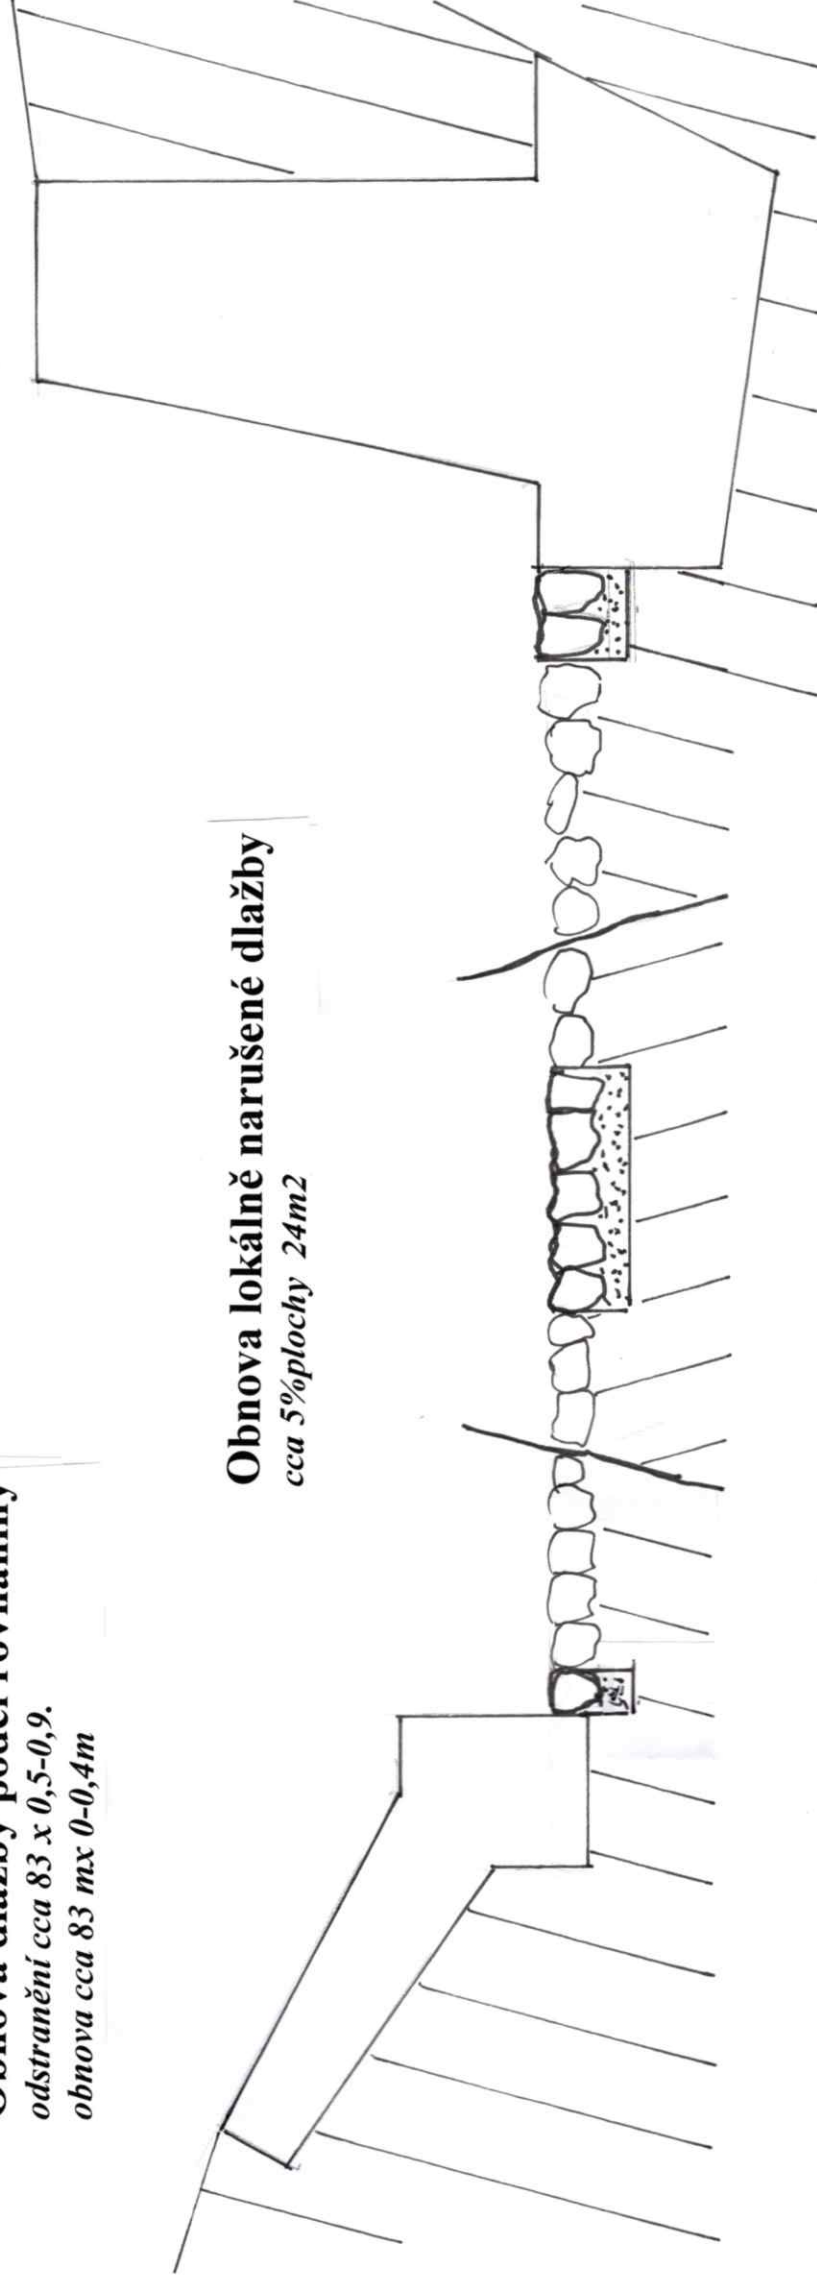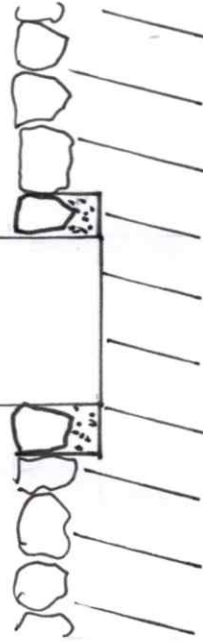

projektant Ing. Skoček, SK-projekt

INVESTOR Povodí Ohře s.p. Chomutov

STAVBA Rekonstrukce Stebenského potoka Stebno

Lokální opravy dna

06/2022

15