




Pohled na PB opěvnění

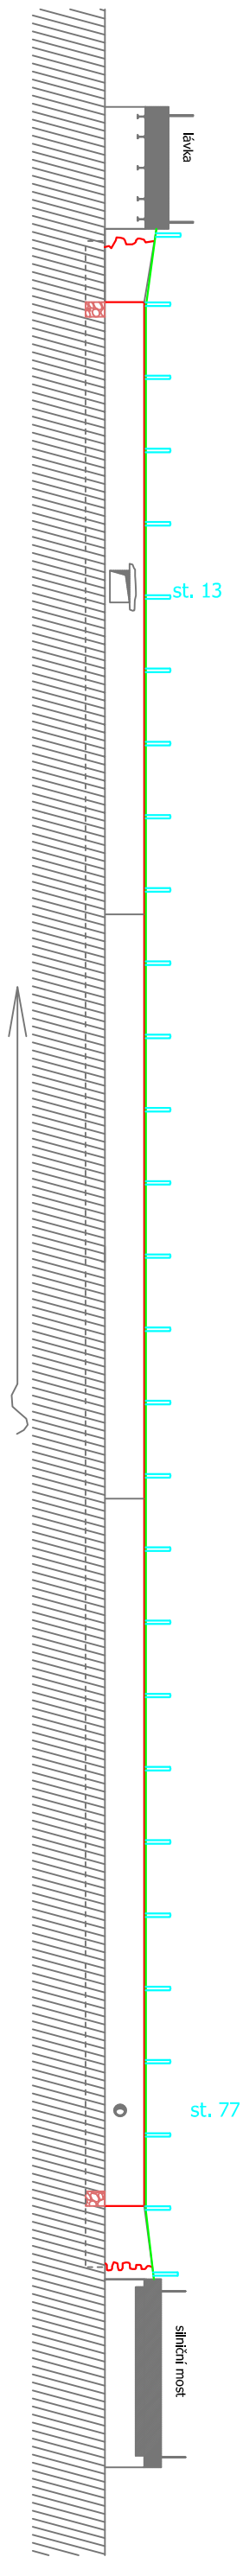

Pohled na LB opěvnění

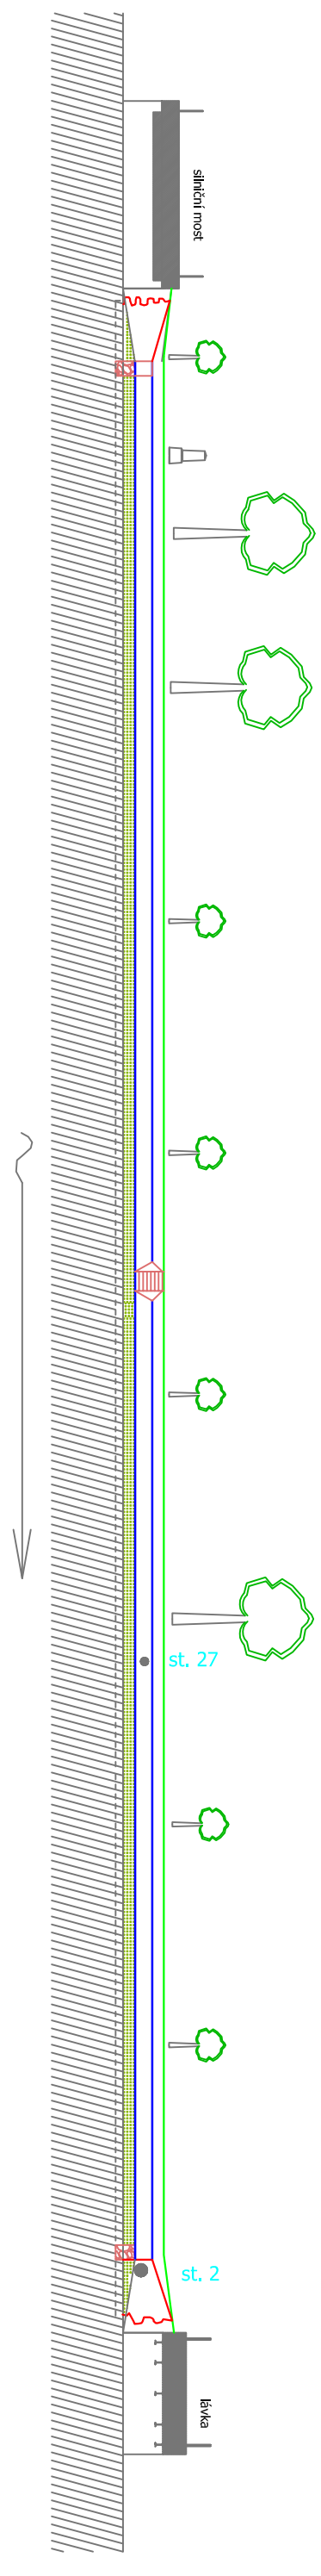

Půdorysné schéma

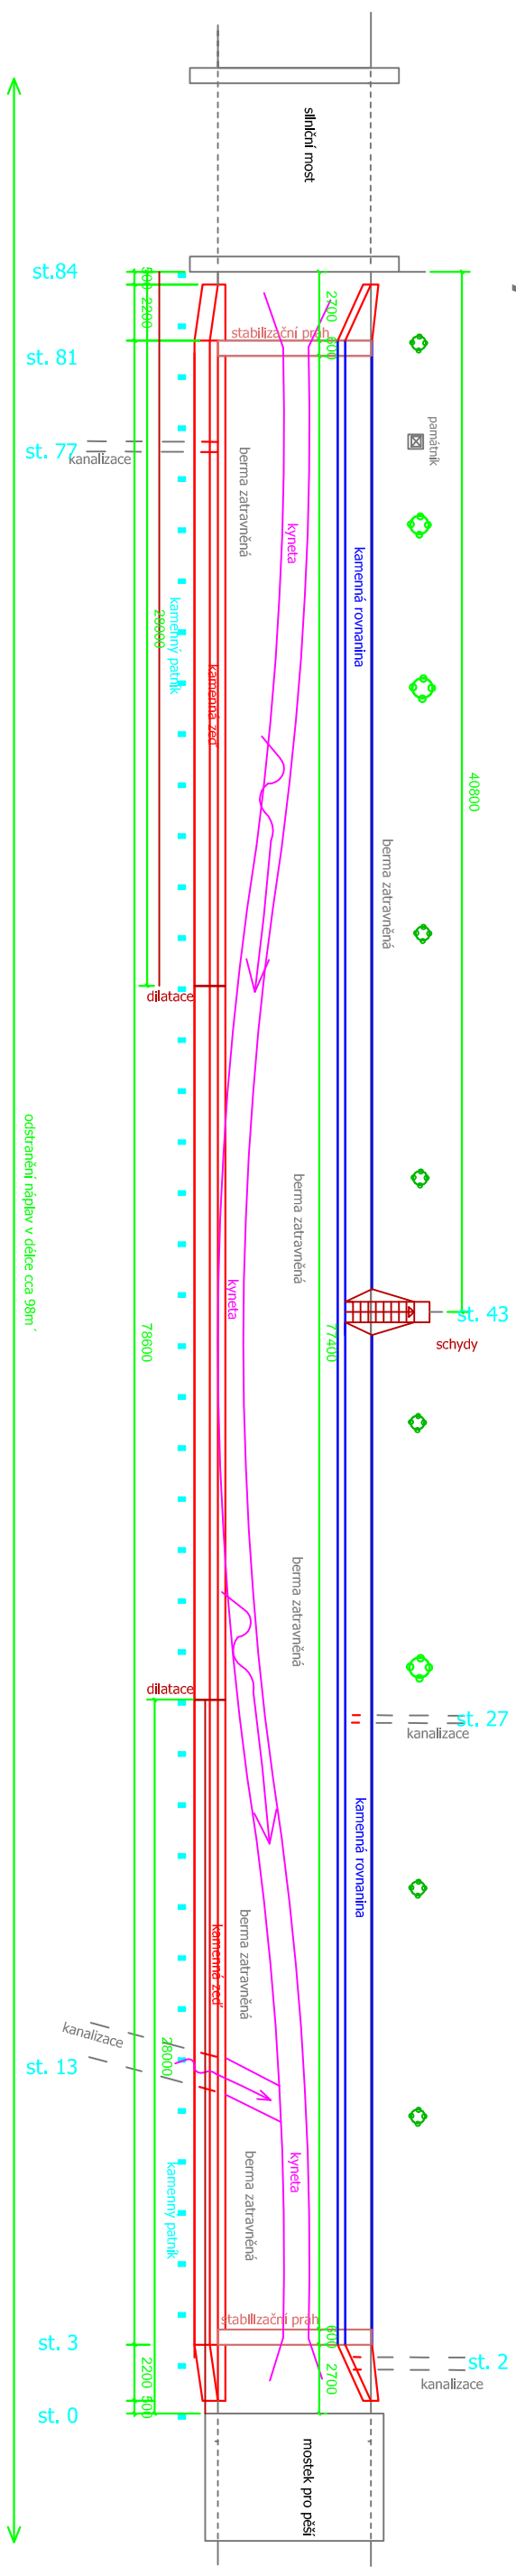

projektant Ing. Skoček, SK-projekt

INVESTOR Povodí Ohře s.p. Chomutov

STAVBA **Rekonstrukce Stebenského potoka Stebno**

Půdorys, pohledy

06/2022

