



SLOUP

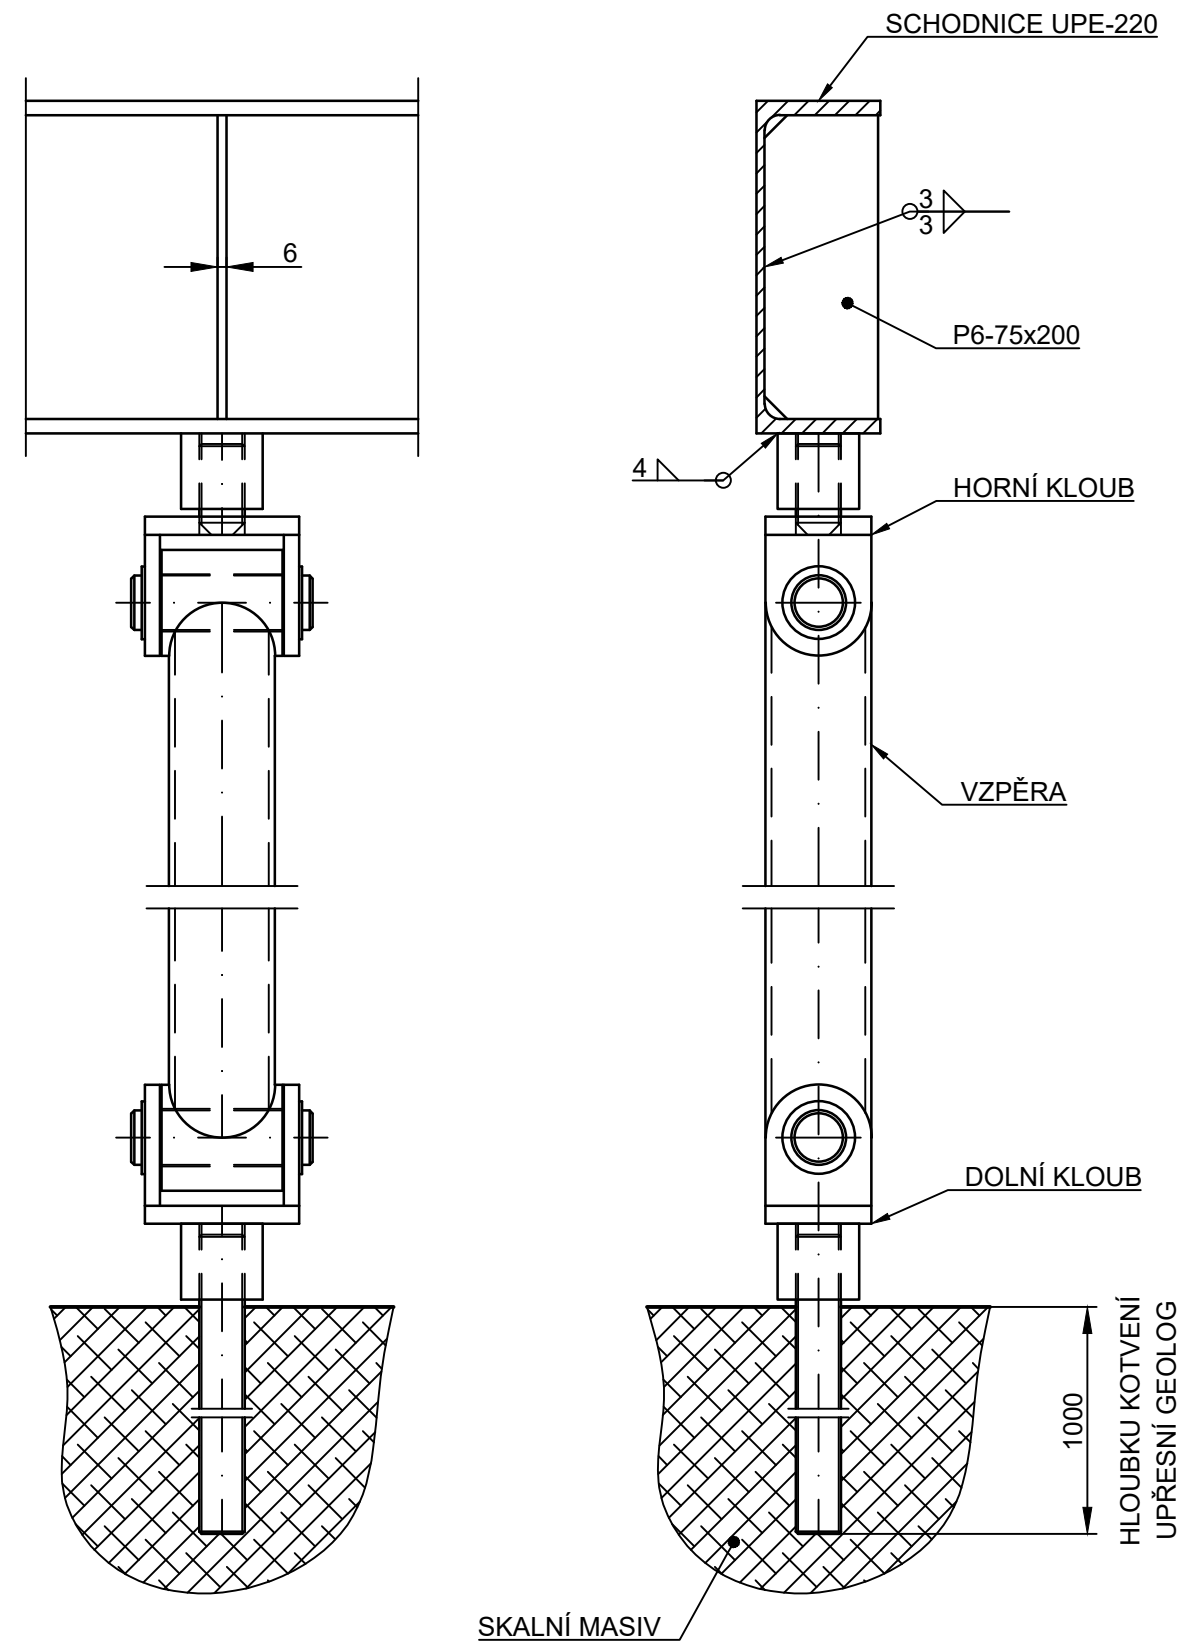


VÝPIS PRVKŮ A MATERIÁLU

POZICE	NÁZEV PRVKU	ROZMĚRY	MATERIÁL	MATERIÁL	Ks	JED. HMOT.	HMOTNOST
1	Plech P10	70 x 80 mm	S 235	ČSN 42 5310	116	80,0 kg/m	51,97 kg
2	Plech P12	70 x 102 mm	S 235	ČSN 42 5310	58	96,0 kg/m	39,76 kg
3	Profil - KR 55	L = 50 mm	S 335	ČSN 42 5510	29	18,7 kg/m	27,12 kg
4	Profil - KR 30	L = 60 mm	S 335	ČSN 42 5510	29	5,55 kg/m	9,66 kg
5	Profil - KR 36	L = 120 mm	S 335	ČSN 42 5510	58	8,14 kg/m	56,65 kg
6	POJISTNÝ KROUŽEK 36	-	-	ČSN 02 2930	116	-	0 kg
7	Profil - TR KR 70x16	L = 80 mm	S 235	ČSN 42 5715	58	21,71 kg/m	100,73 kg
8	Profil - TR KR 70x4	L = 1260 mm	S 235	ČSN 42 5715	2	6,51 kg/m	16,41 kg
9	Profil - TR KR 70x4	L = 1710 mm	S 235	ČSN 42 5715	1	6,51 kg/m	11,13 kg
10	Profil - TR KR 70x4	L = 1140 mm	S 235	ČSN 42 5715	1	6,51 kg/m	7,42 kg
11	Profil - TR KR 70x4	L = 1325 mm	S 235	ČSN 42 5715	1	6,51 kg/m	8,63 kg
12	Profil - TR KR 70x4	L = 2125 mm	S 235	ČSN 42 5715	1	6,51 kg/m	13,83 kg
13	Profil - TR KR 70x4	L = 1580 mm	S 235	ČSN 42 5715	1	6,51 kg/m	10,29 kg
14	Profil - TR KR 70x4	L = 1815 mm	S 235	ČSN 42 5715	1	6,51 kg/m	11,82 kg
15	Profil - TR KR 70x4	L = 2215 mm	S 235	ČSN 42 5715	1	6,51 kg/m	14,42 kg


HORNÍ KLOUB

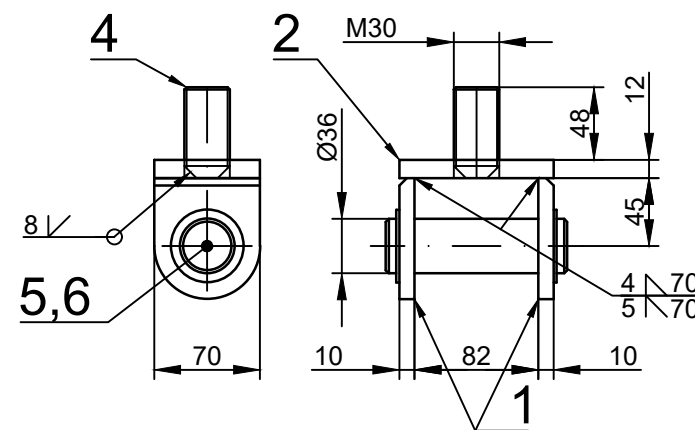

DOLNÍ KLOUB

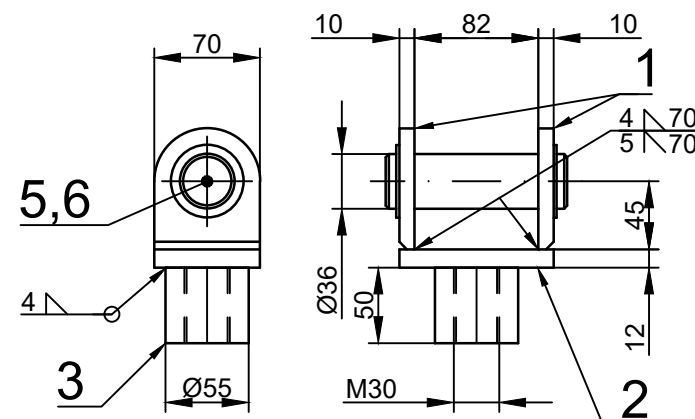

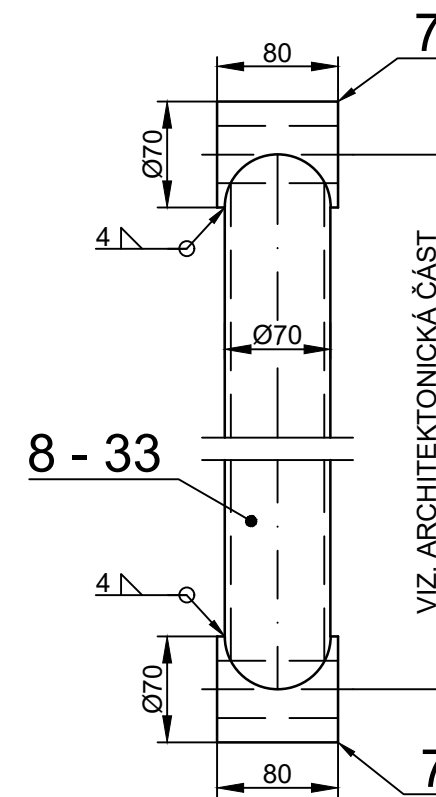

VZPĚRA



VÝPIS PRVKŮ A MATERIÁLU

[illegible]

POZN.: VŠECHNY PRVKY BUDOU ŽÁROVĚ ZINKOVÁNY - tl. min 80 µm

5				
4				
3				
2				
1	ČISTOPIS	25.11.2022	Ing.T.DARIVČÁK	
0	PRVNÍ VYDÁNÍ	17.10.2022	Ing.T.DARIVČÁK	
ZMĚNA Č.	POPIS ZMĚNY	DATUM	KONTRLOVAL	PODPIS

VYPRACOVAL	KONTOLOVAL	ZODP.PROJ.	HIP	 VP PROJEKTING s.r.o. autorizovaná projekční a inženýrská kancelář Přemyslova 3, 120 00 Praha 2 Provozovna: Kolová 2, 360 01 Karlovy Vary IČO: 63676907, DIČ: CZ-63676907 Držitel certifikátu ISO 9001		
Ing.M.KOPTA	Ing.P.HAMPL	Ing.J.ŠINTÁK	Ing.J.ŠINTÁK			
						
STAVEBNÍ ÚŘAD - M.Ú. KADAŇ						
INVESTOR: POVODÍ OHŘE s.p., Bezručova 4219, 430 03 Chomutov				FORMÁT	3xA4	ČÍSLO PARÉ
<div>STAVBA :</div> <div>VD KADAŇ</div> <div>SCHODIŠTĚ V LEVÉM ZAVÁZÁNÍ</div>				ÚČEL	DPS	
				DATUM	11/2022	
				MĚŘÍTKO	1:5	
				kótováno v	mm	
				OBSAH: DOKUMENTACE PRO PROVÁDĚNÍ STAVBY		
NOSNÁ KONSTRUKCE SCHODIŠTĚ – VZPĚRY				Č. PŘÍLOHY	D.2.3	