

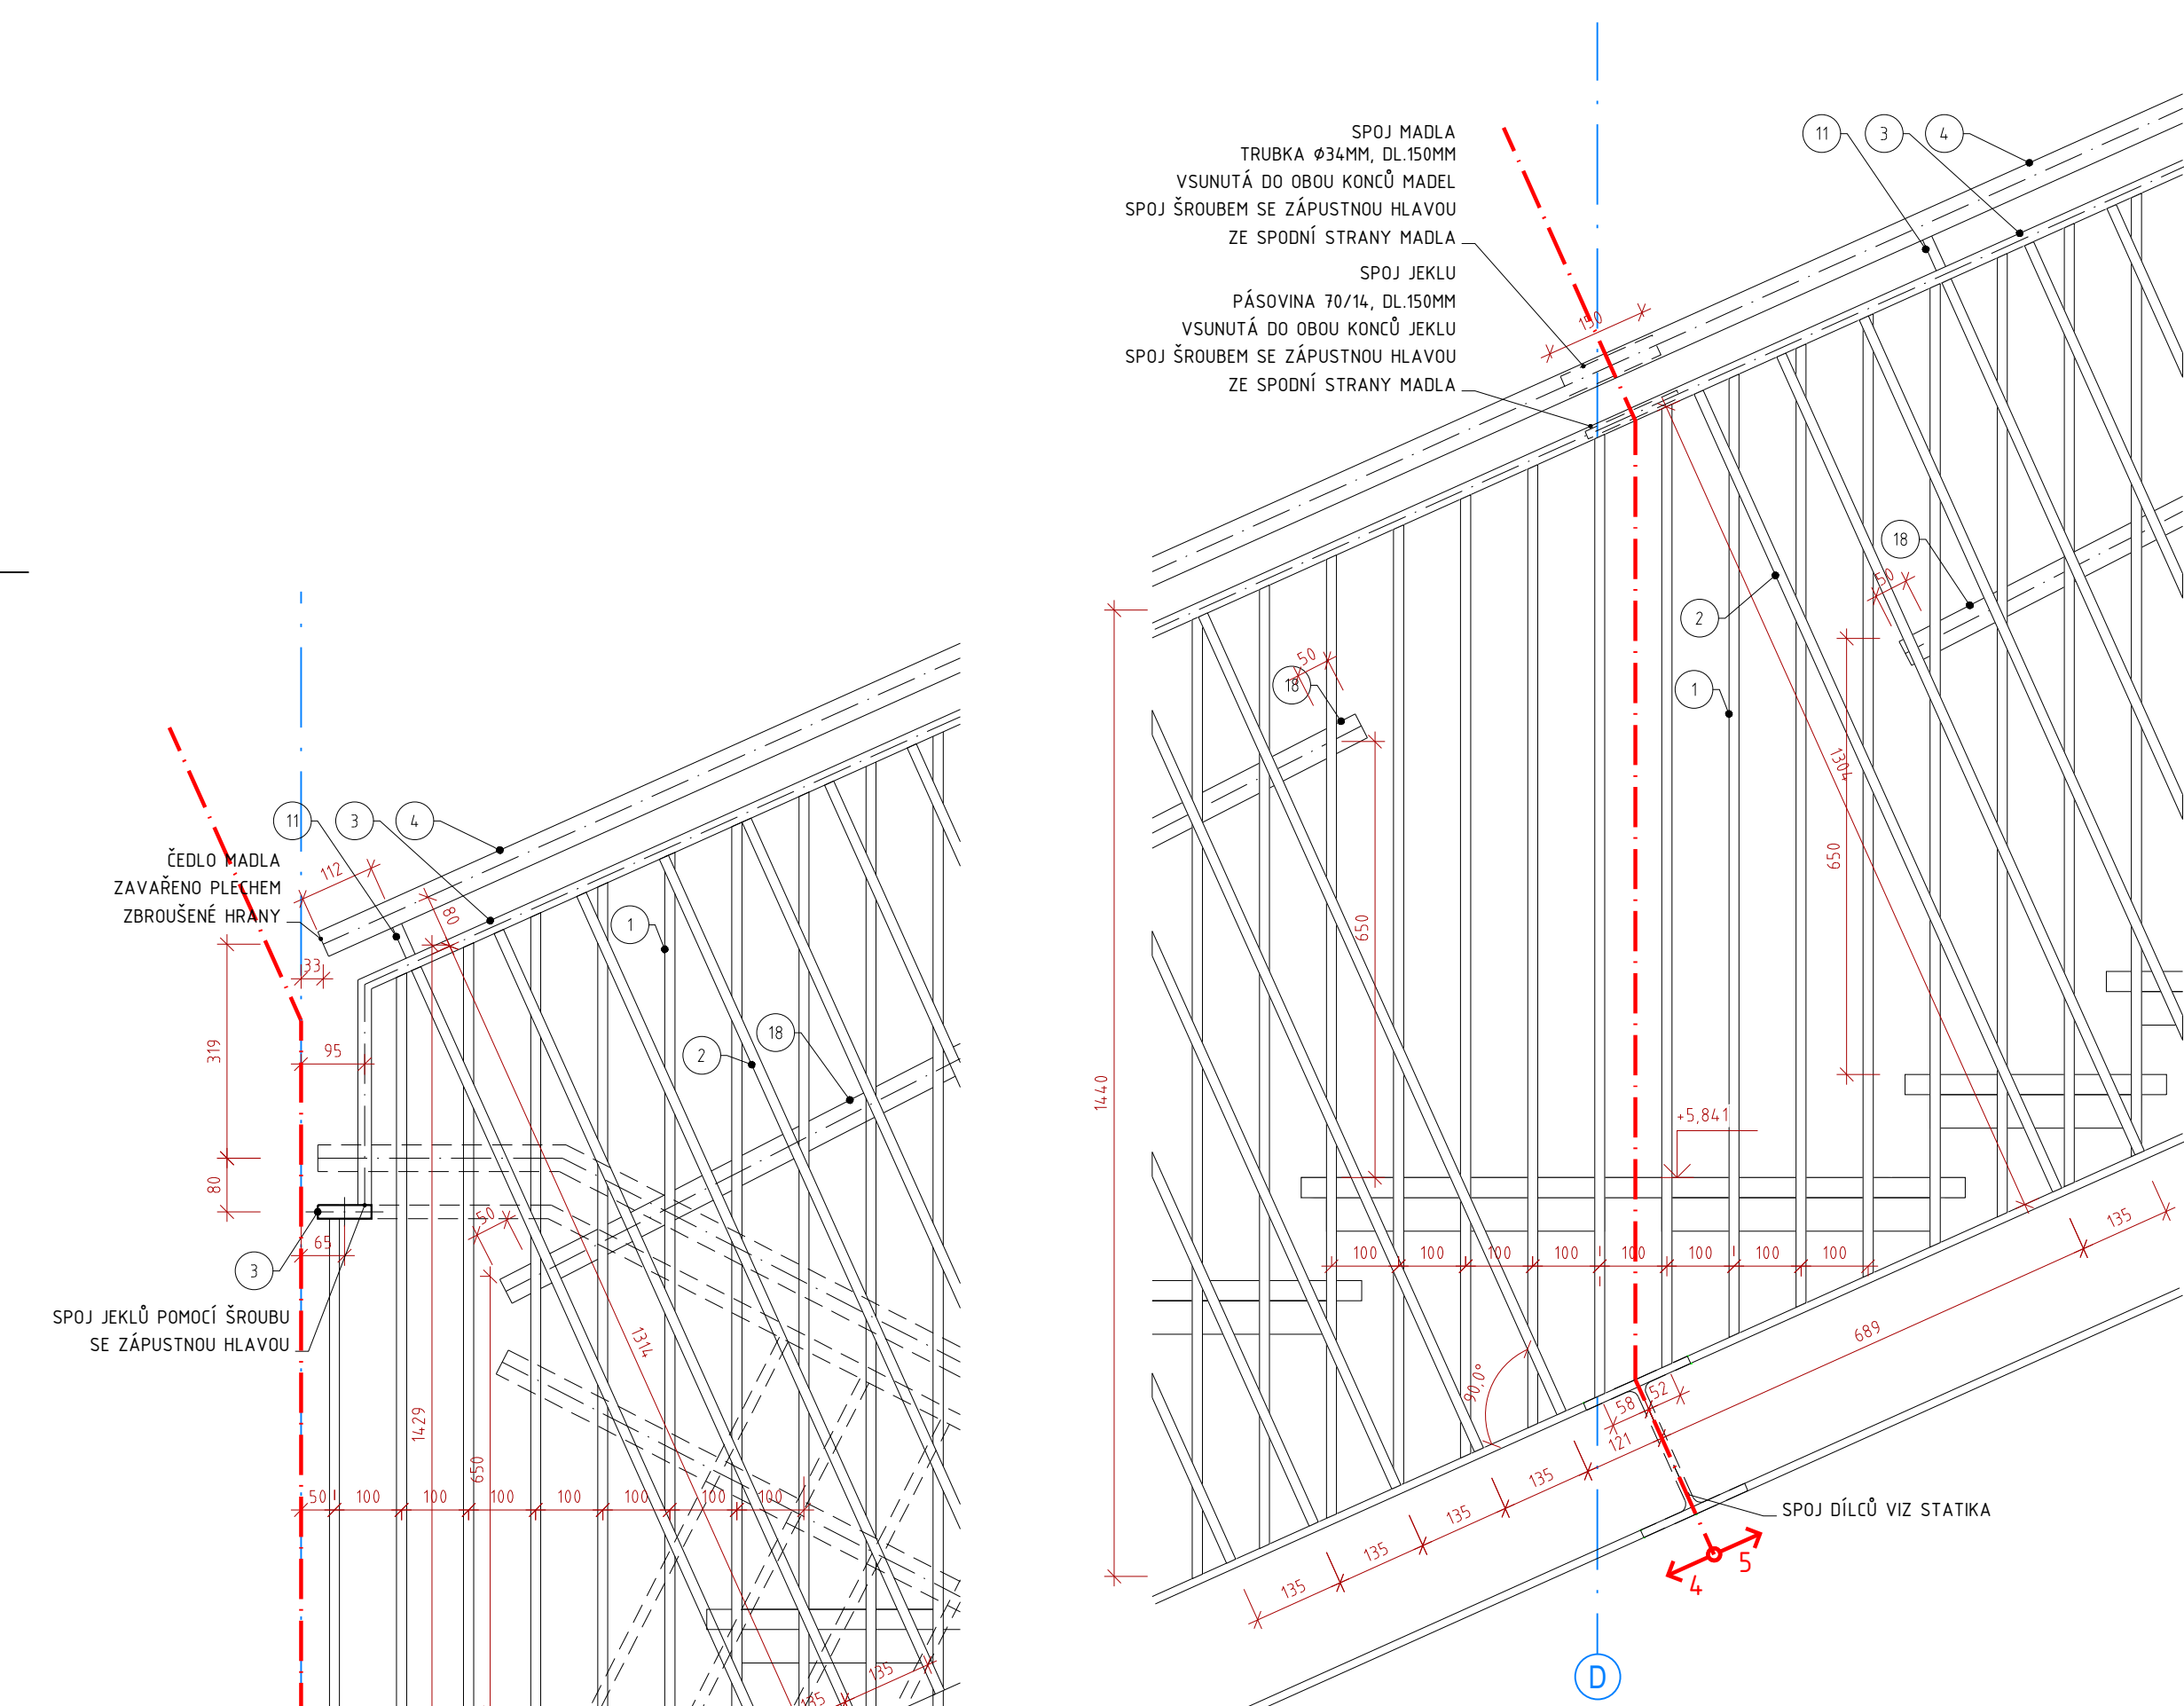


DETAIL DET.6 - KONSTRUKCE TYPICKÉHO SCHODIŠTĚVÉHO STUPNĚ

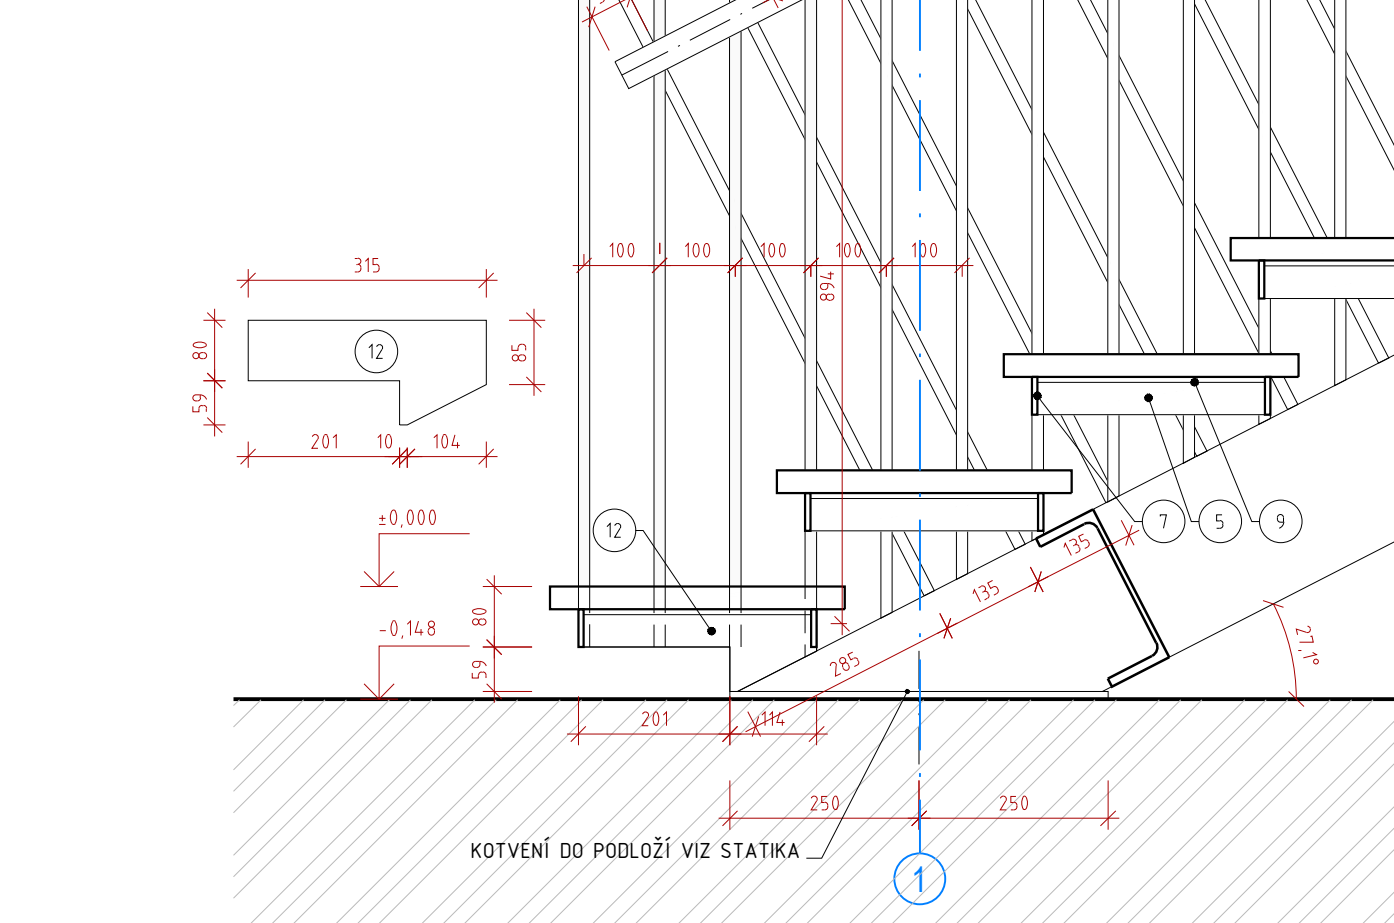


DETAIL DET.3

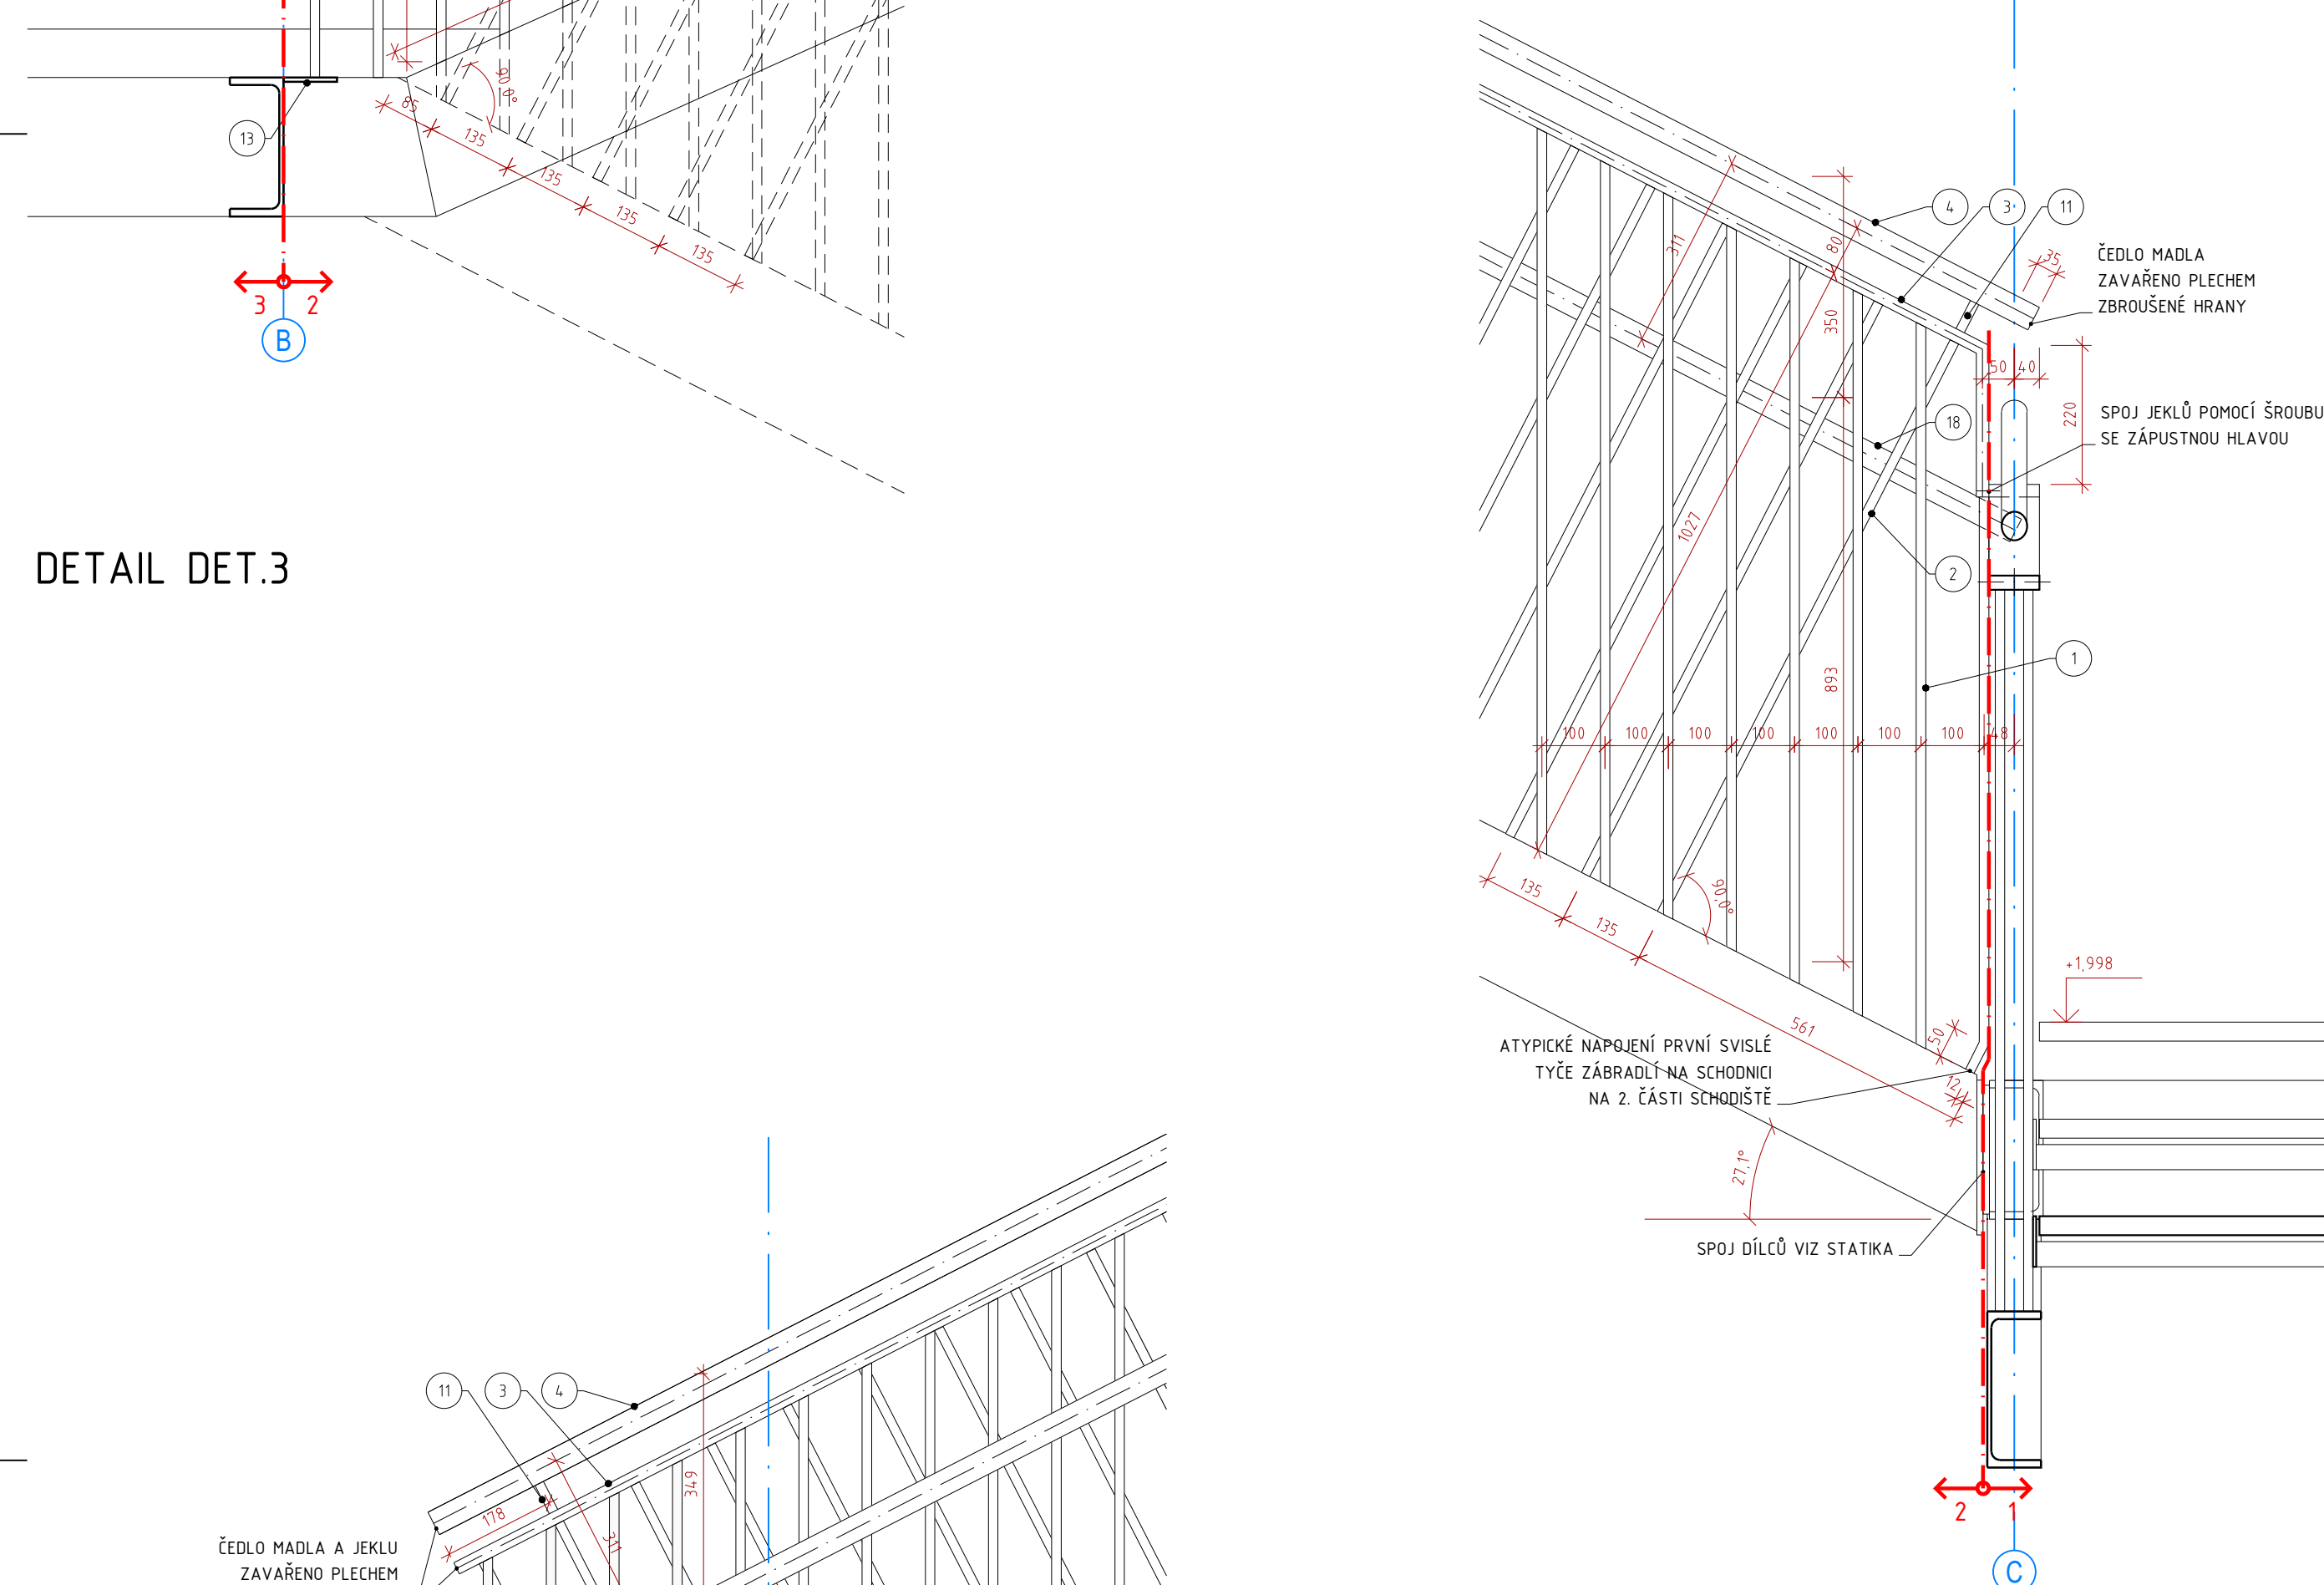


DETAIL DET.1

DETAIL DET.2

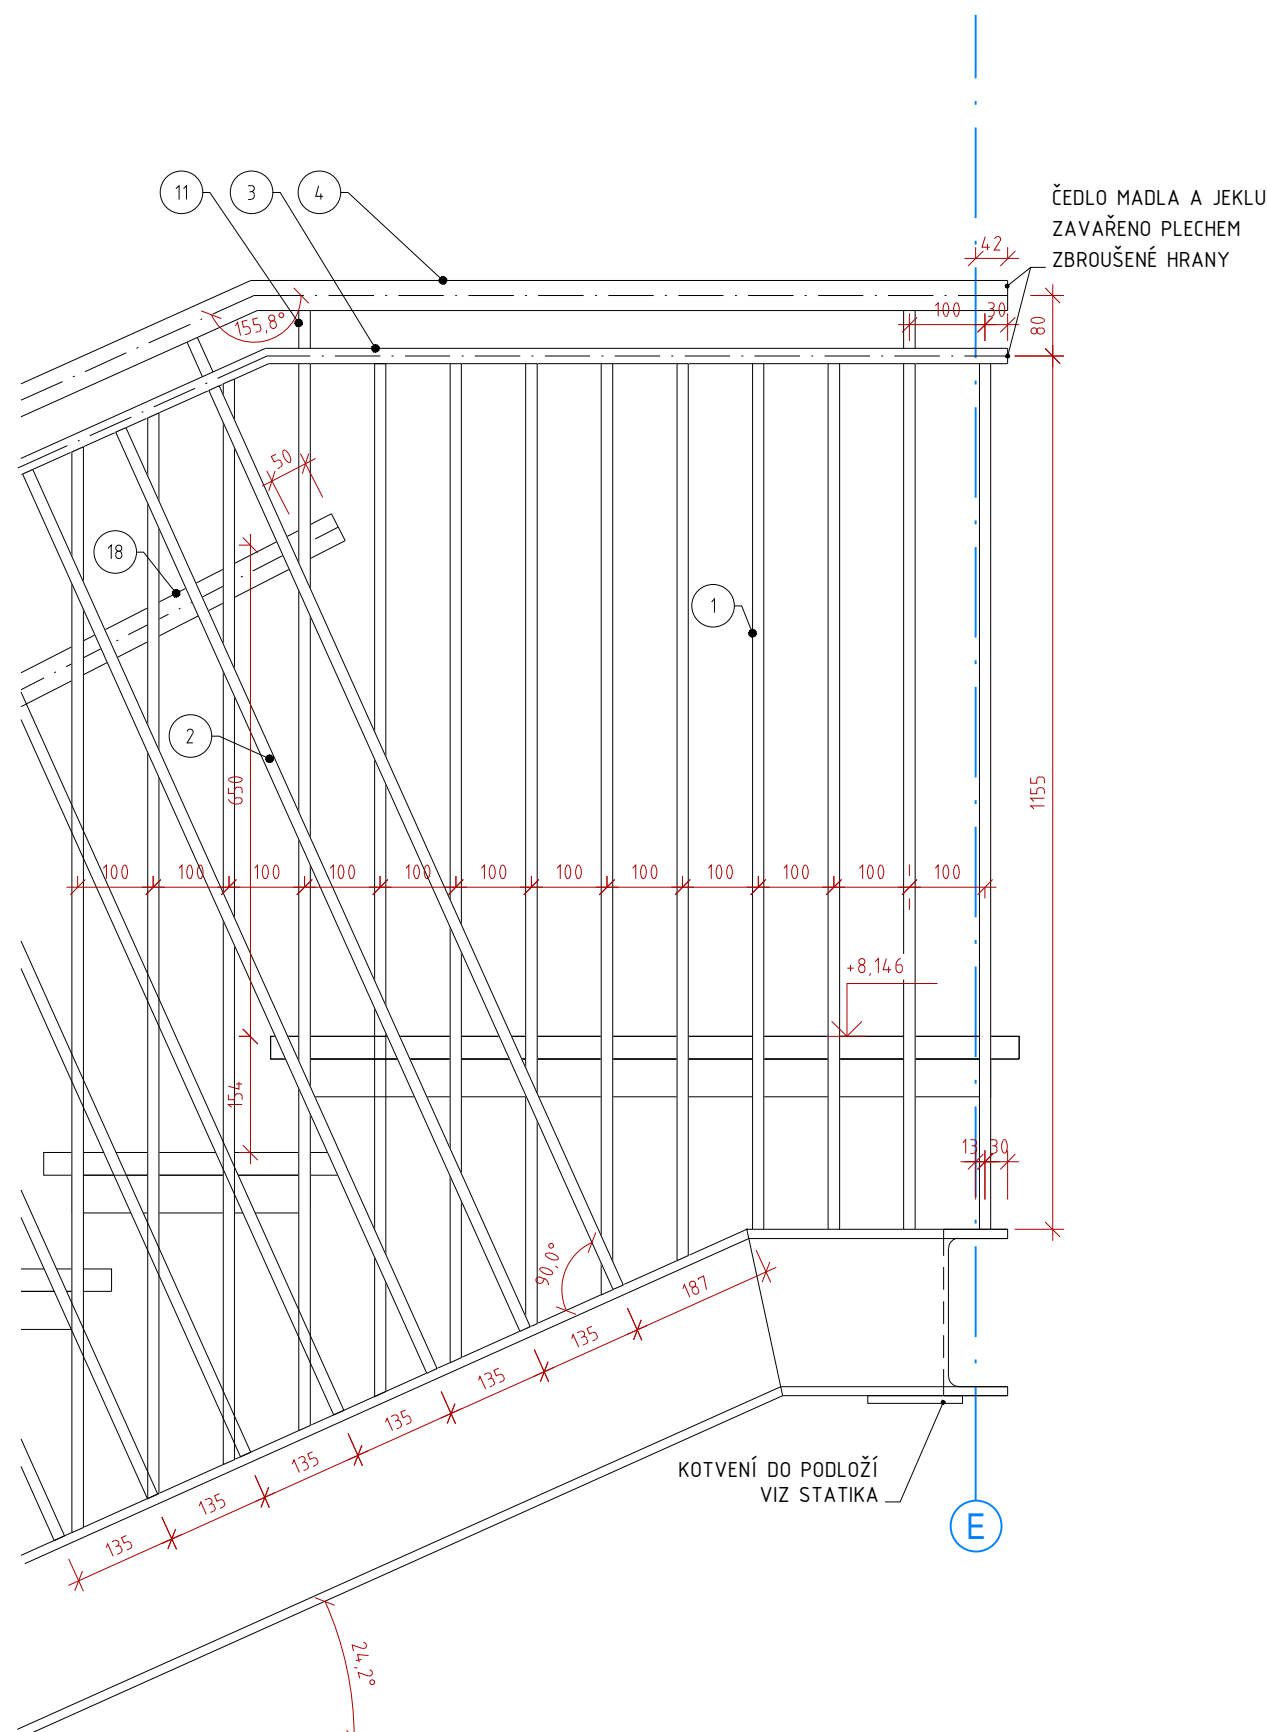


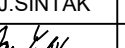
DETAIL DET.5

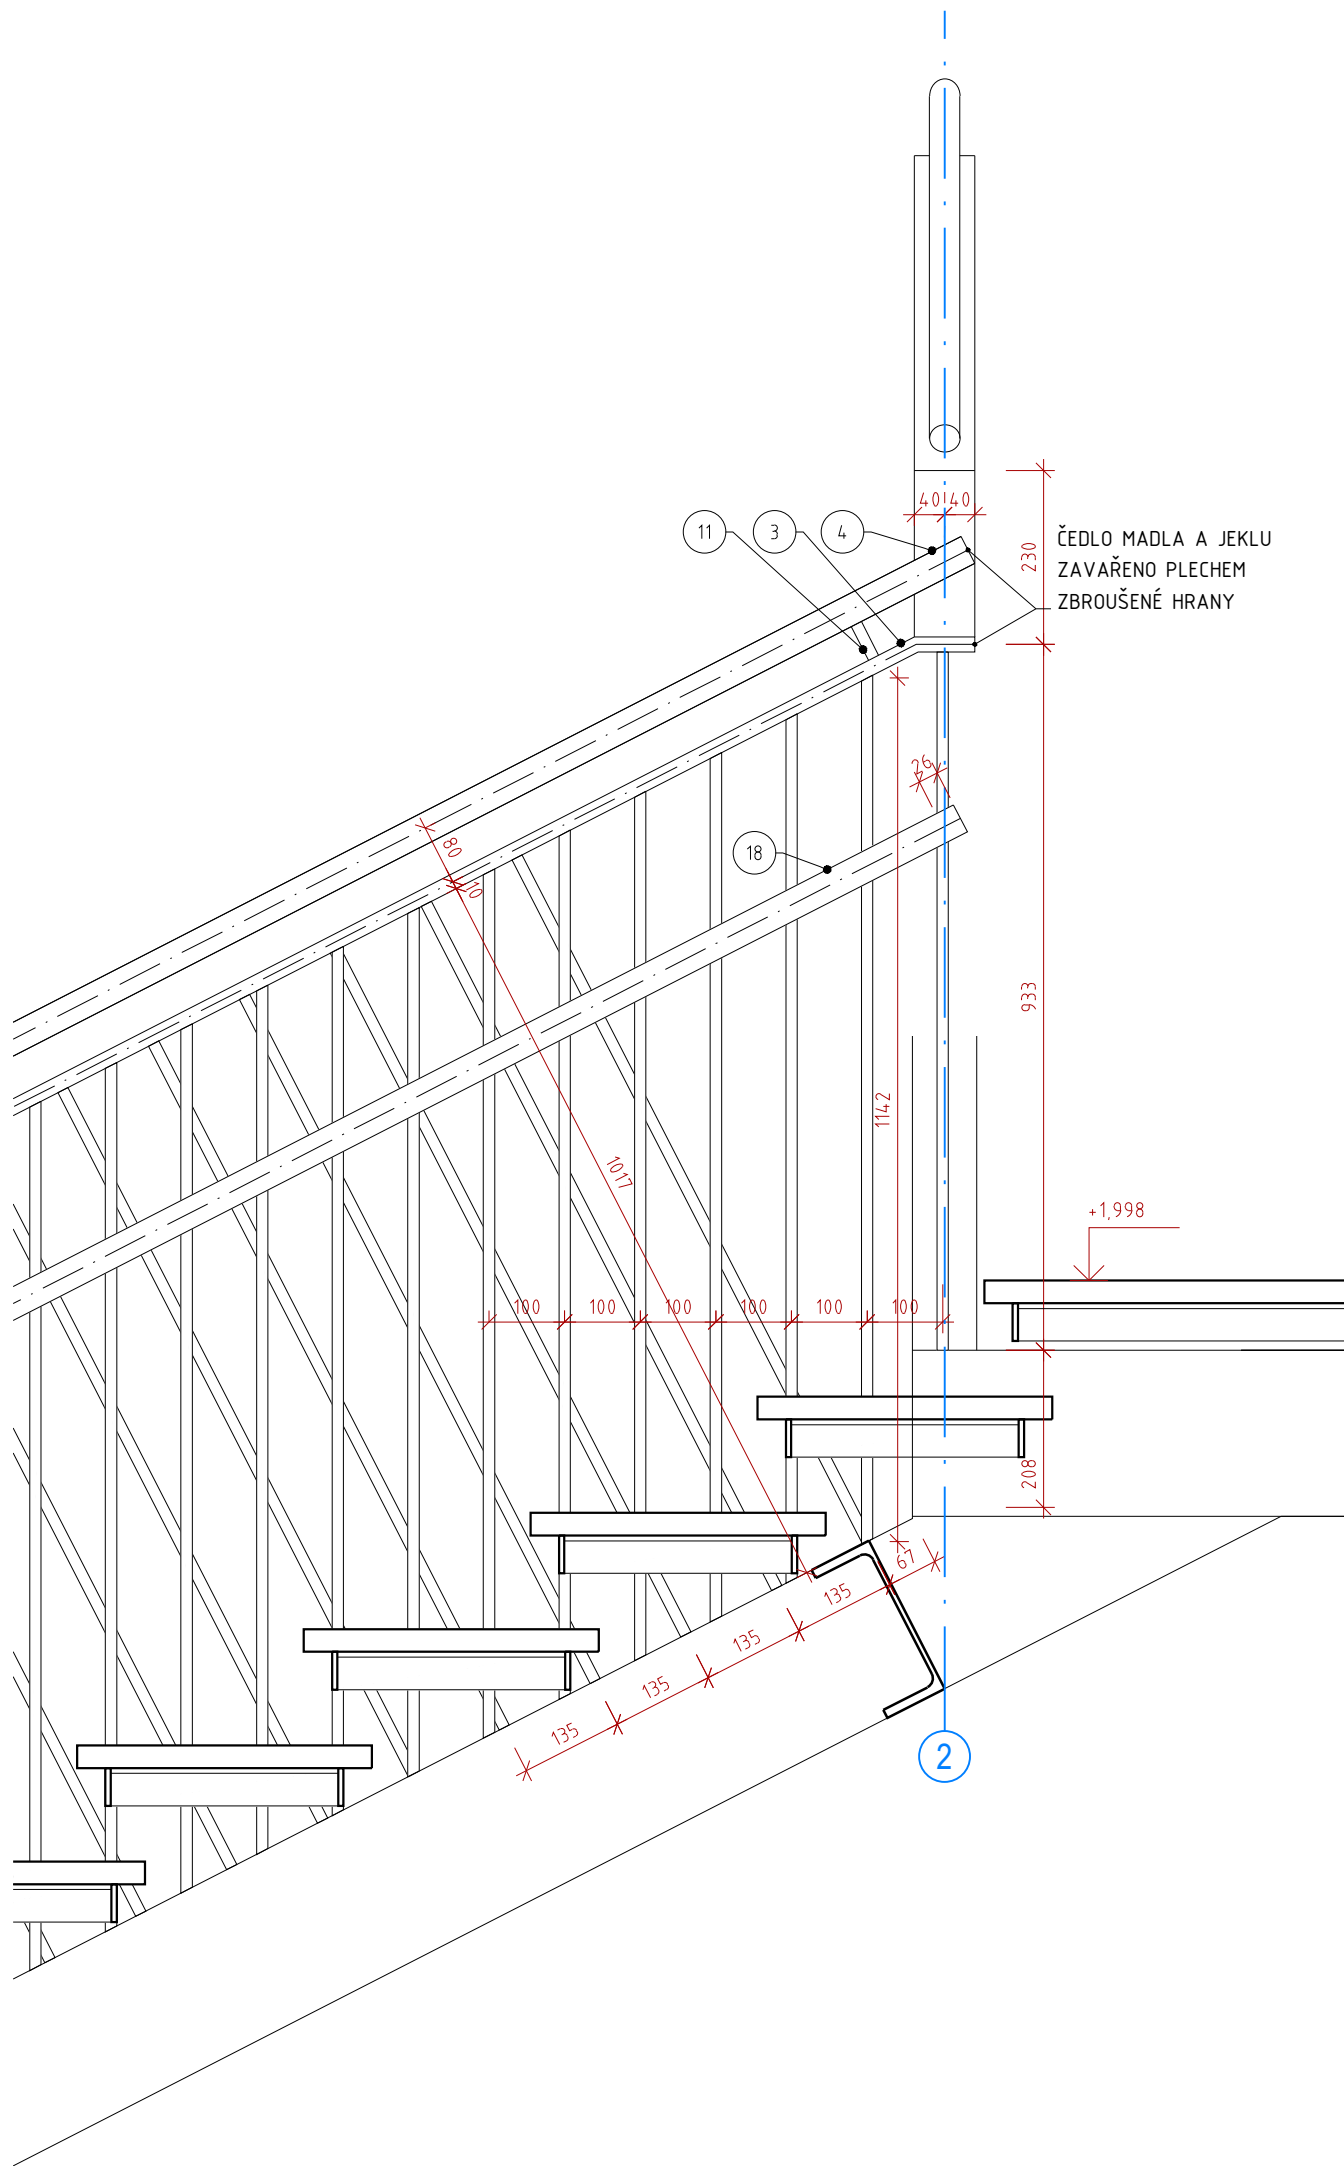

POZNÁMKY:

- Nedinou součástí výkresové dokumentace jsou technické zprávy
- Architektonicko-stavební výkresy jsou nadřazené ostatním profesím
- Veškeré rozměry ověřit na stavbě, případné odlišnosti nutno konzultovat s projektantem
- Výkresová dokumentace nenahrazuje výrobní dokumentaci. Tu předloží dodavatel projektantovi k odsouhlasení
- Nosná konstrukce schodiště včetně způsobu kotvení do podlaží je předmětem části D.2 STAVEBNÍ KONSTRUKČNÍ ŘEŠENÍ
- Povrchová úprava všech ocelových prvků bude žárovým zinkováním (H₂ min 80 µm)
- Pokud není uvedeno jinak, jsou všechny ocelové prvky navařeny svařeny
- Pochybnosti budou řešeny výjimkou kompozitním materiálem na bázi pryskyřice vyztuženým skelnými vlákny a bude z lícové strany opatřen protiskluzovou úpravou (např. konkrétní povrch). Konkrétní typ kompozitních roštů včetně jejich barevnosti, případného dělení a způsobu kotvení bude odsouhlasen AD na základě předloženého vzorku

5				
4				
3				
2				
1	ČISTOPIS	25.11.2022	Ing.T.DARIVČÁK	<i>Darivčák</i>
0	PRVNÍ VYDÁNÍ	17.10.2022	Ing.T.DARIVČÁK	<i>Darivčák</i>
ZMĚNA Č.	POPS ZMĚNY	DATUM	KONTROLOVAL	PODPIS

VYPRACOVAL		KONTROLOVAL	ZODP.PROJ.	HIP		VP PROJEKTING s.r.o. autORIZOVANÝ PROJEKTANT A INŽENÝRSKÁ KANCELÁŘ Přemyslova 3, 120 00 Praha 2 Pracoviště: Kolben 2, 360 01 Karlovy Vary IČO: 63676907, DIČ: CZ-63676907 Dle certifikátu ISO 9001
Ing.arch.T.ZDVIHAL	Ing.arch.M.FISER	Ing.J.ŠINTÁK	Ing.J.ŠINTÁK			
						
ST.Ú. - M.Ú. KADAŇ - ODBOR ŽIVOTNÍHO PROSTŘEDÍ						
INVESTOR: POKOPI OHŘE s.p., Bezručova 4219, 430 03 Chomutov						
STAVBA : VD KADAŇ SCHODIŠTĚ V LEVÉM ZAVAZÁNÍ						
OBSAH: DOKUMENTACE PRO PROVÁDĚNÍ STAVBY						
SCHODIŠTĚ - DETAILS						
FORMÁT		10xA4		ČÍSLO PARÉ		
ÚČEL		DPS				
DATUM		11/2022				
MĚŘÍTKO		1:10				
kólové v		mm				
Č. ZAKÁZKY		VP 04-07/2021				
Č. PŘÍLOHY				D.1.6		