


Priloha c. 3 Planu - Schema staveniště

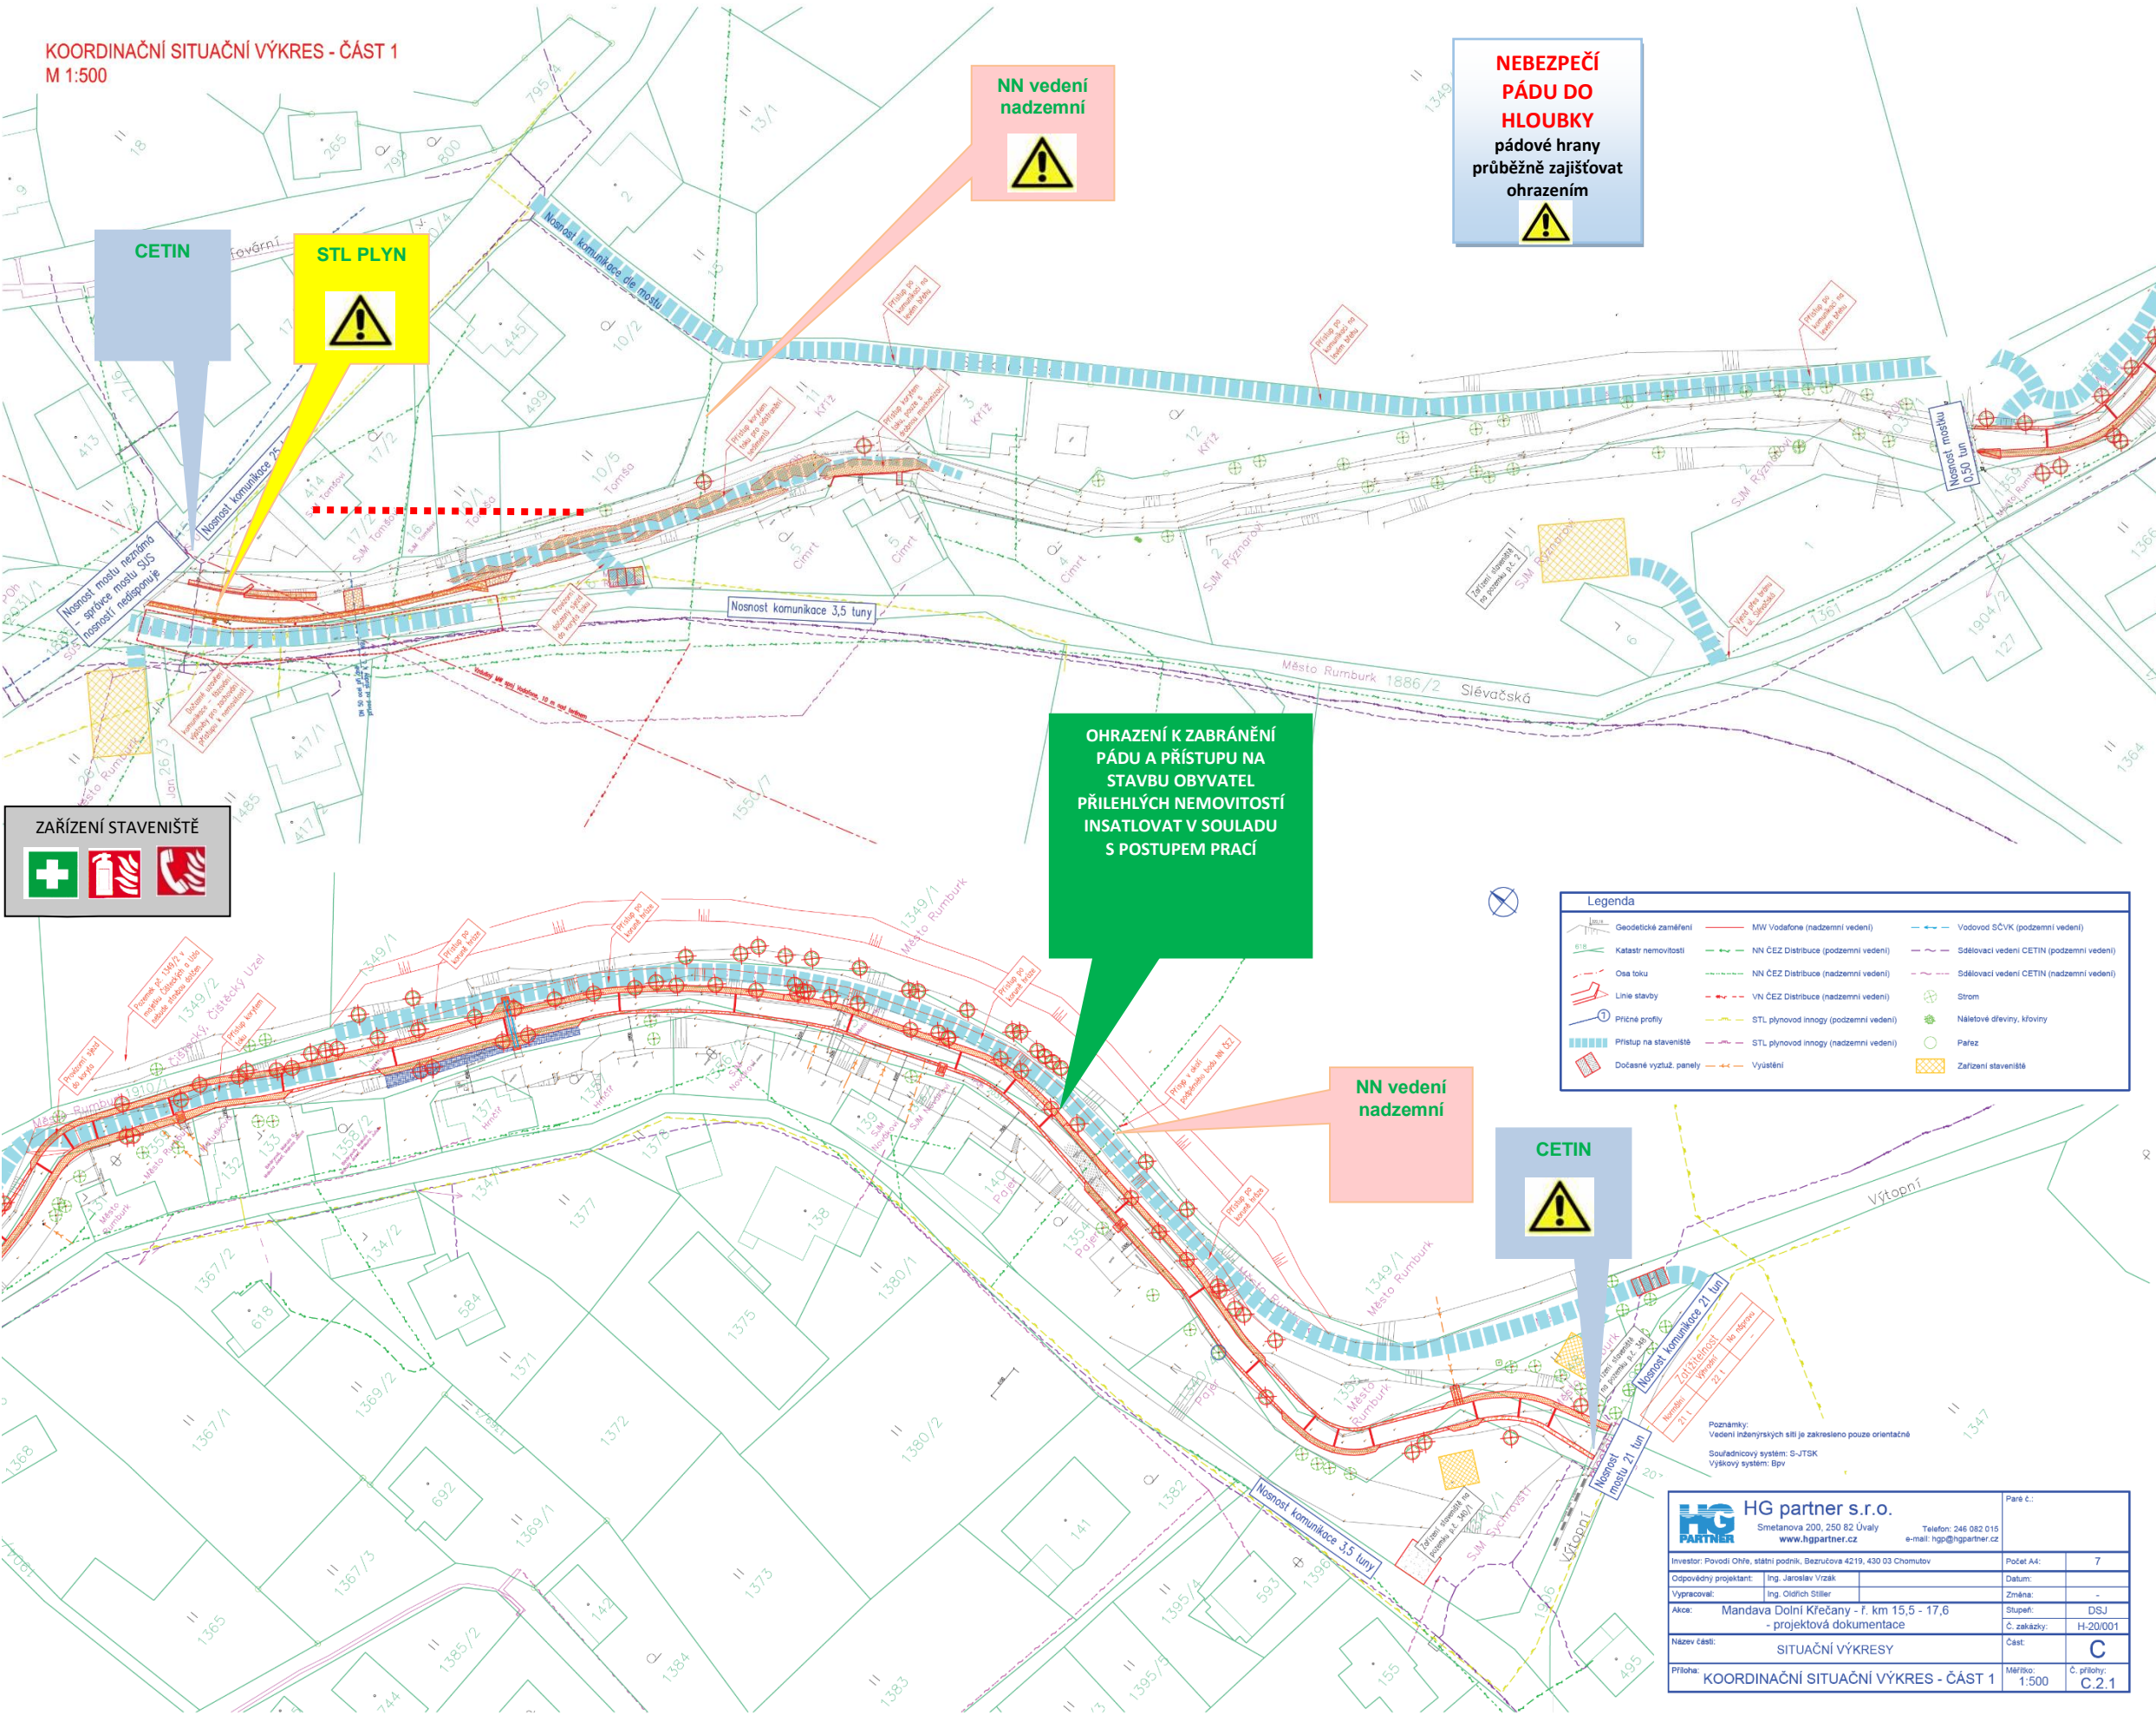

**POZOR**

Práce a činnosti vystavující fyzickou osobu zvýšenému ohrožení života dle přílohy č. 5 k NV 591/2006 Sb.:

**Montáž a těžkých konstrukčních stavebních dílů,**

**Práce nad vodou**

**Práce v ochranných pásmech IS**



**POZOR ELEKTRICKÉ ZAŘÍZENÍ** **NEBEZPEČÍ ÚRAZU** **POZOR NA ZAVĚŠENÉ BRÉMENO**



**STAVBA NEPOVOLANÝM VSTUP ZAKÁZÁN** **ZÁKAZ LEZENÍ NA LEŠENÍ** **NEVSTUPUJ DO PRACOVNÍHO PROSTORU STROJE**



**POZOR NEROVNÝ POVRCH** **POZOR NAHOŘE SE PRACUJE** **POZOR STAVENIŠTĚ** **NEBEZPEČÍ ZŘÍČENÍ**



**VSTUP JEN S REFLEXNÍ VESTOU** **VSTUP JEN V OCHRANNÉ PŘÍLBĚ** **POUŽÍVEJ OSOBNÍ OCHRANNÉ PRACOVNÍ POMŮCKY** **ZAŘÍZENÍ SMÍ OSLUŽOVAT JEN POVĚŘENÝ PRACOVNÍK**