

SOUHLAS VLASTNÍKA NEMOVITÝCH VĚCÍ (POZEMKŮ)

s trvalým zábořem, dočasným zábořem a dotčením ostatního majetku

Stavba: Mandava Dolní Křečany – ř. km 15,5 -17,6
Investor: Povodí Ohře, státní podnik
se sídlem: Bezručova 4219, 430 03 Chomutov

Vlastník pozemků: Janíček Václav
adresa: Potoční 166/4, Rumburk 3-Dolní Křečany, 40801 Rumburk
datum narození: ...
telefonní číslo: ...
email: ...

Dotčené pozemky:

Parcelní číslo	katastrální území	celková výměra (m ²)	výměra dočasného záboru (m ²)	výměra trvalého záboru (m ²)	omezení dispozičních práv
55/2	Dolní Křečany	1286	8	2	
St. 37	Dolní Křečany	512	21	19	

(dále v textu též „pozemky“) Pozemky budou dotčeny pouze z důvodu uvedeného v tomto souhlasu. Pozemky jsou vyznačeny na snímku KM, který je nedílnou součástí tohoto souhlasu.

Vlastník výše uvedených pozemků SOUHLASÍ:

- A) s umístěním a realizací stavby na uvedených pozemcích – trvalý zábor
- B) s dočasným zábořem pozemků pro účely realizace stavby
- C) s dotčením ostatního majetku na uvedených pozemcích

Účel využití pozemku: přístupy ke stavbě, ~~prostor pro zařízení staveniště, dočasné deponie~~, provedení stavby

Specifikace majetku dotčeného trvalým a dočasným zábořem, včetně případných požadavků na obnovu/úhradu majetku:

Obnova schodiště

...

...

...

...

...

...

...

PODMÍNKY SOUHLASU:

A) s umístěním a realizací stavby na uvedených pozemcích – trvalý zábor:

1. Na základě geometrického plánu, odsouhlaseného dotčenými stranami, bude uzavřena **kupní smlouva** mezi vlastníkem pozemků a investorem stavby.
2. Vlastník souhlasí s dělením pozemků.
3. Kupní cena pozemků dotčených trvalým zábořem bude cena ze znaleckého posudku, který uhradí investor stavby (v případě nesouhlasu uveďte, prosím, návrh výše finanční kompenzace v Kč/m²).
4.

B) s dočasným zábořem pozemků pro účely realizace stavby:

1. Podmínky dočasného zábořu:

Cena za pronájem pozemků dočasně dotčených stavbou bude stanovena dohodou, maximálně jako cena v místě obvyklá (v případě nesouhlasu, prosím, uveďte návrh výše finanční kompenzace Kč/m²/rok).

C) s dotčením ostatního majetku na uvedených pozemcích

1. Podmínky zásahu do majetku

Vlastník souhlasí s demontáží a případnou následnou zpětnou montáží dotčeného majetku, včetně případných požadavků na obnovu/ úhradu majetku za podmíněk:

Nachází-li se dotčený majetek na pozemku ve správě Povodí Ohře, s. p. bude zpětná montáž po dohodě provedena mimo tyto pozemky.

2. Podmínky kácení

- odstranění dřevin a křovin na dotčených pozemcích, pokud to bude nezbytně nutné pro real. stavby

~~- kácení dřevin~~

Umístění stromu na p.p.č.	počet (ks)	Druh dřeviny (název)	Obvod kmene (cm)* / plocha dřevin

~~*ve výši kmene stanovené vyhláškou~~

Výše případné úhrady za pokácené dřeviny bude stanovena dle zákona č. 151/1997 Sb., zákon o oceňování majetku, ve znění vyhlášky č. 441/2013 Sb., vyhláška k provedení zákona o oceňování majetku (v případě nesouhlasu, uveďte návrh výše finanční kompenzace v Kč):

Vlastník souhlasí s kácením dřevin a křovin. Vlastník pozemků prohlašuje, že byl seznámen s připravovanou projektovou dokumentací - situací ke kácení.

Vlastník **požaduje – nepožaduje**, aby bylo dřevo z pokácených stromů ponecháno na pozemku k využití vlastníkem pozemku.

3. Dotčení inženýrských sítí včetně přípojek (dále jen IS)

Vlastník informuje o vedení IS na jeho pozemku:

.....
.....hehl.....740/10.....

V případě dotčení IS plánovanou stavbou, vlastník souhlasí s přeložením nebo vyvěšením IS za podmínek:

.....
.....

Závěrečná ustanovení:

- Vlastník pozemků prohlašuje, že byl seznámen s připravovanou projektovou dokumentací.
- Vlastník souhlasí s případným vynětím pozemku ze ZPF (LPF).
- Zahájení prací bude vlastníkově pozemků prokazatelně oznámeno min. 1 měsíc předem zástupcem investora.
- Stavbou dočasně dotčené pozemky budou po dokončení prací uvedeny do původního stavu na náklady investora a protokolárně předány zpět do užívání, pokud není dohodnuto jinak.
- Případně vzniklé škody uhradí investor dle platné legislativy.

V Rumburku dne 10.9.2020

.....
Jaroslav Kralan
Podpis udělovatele souhlasu


POZEMKOVÁ MAPA M 1:500



485/3

Legenda

- 618 Katastr nemovitostí
- Zábor dočasný
- Zábor trvalý
- Zábor na pozemku investora
- Přístup na staveniště

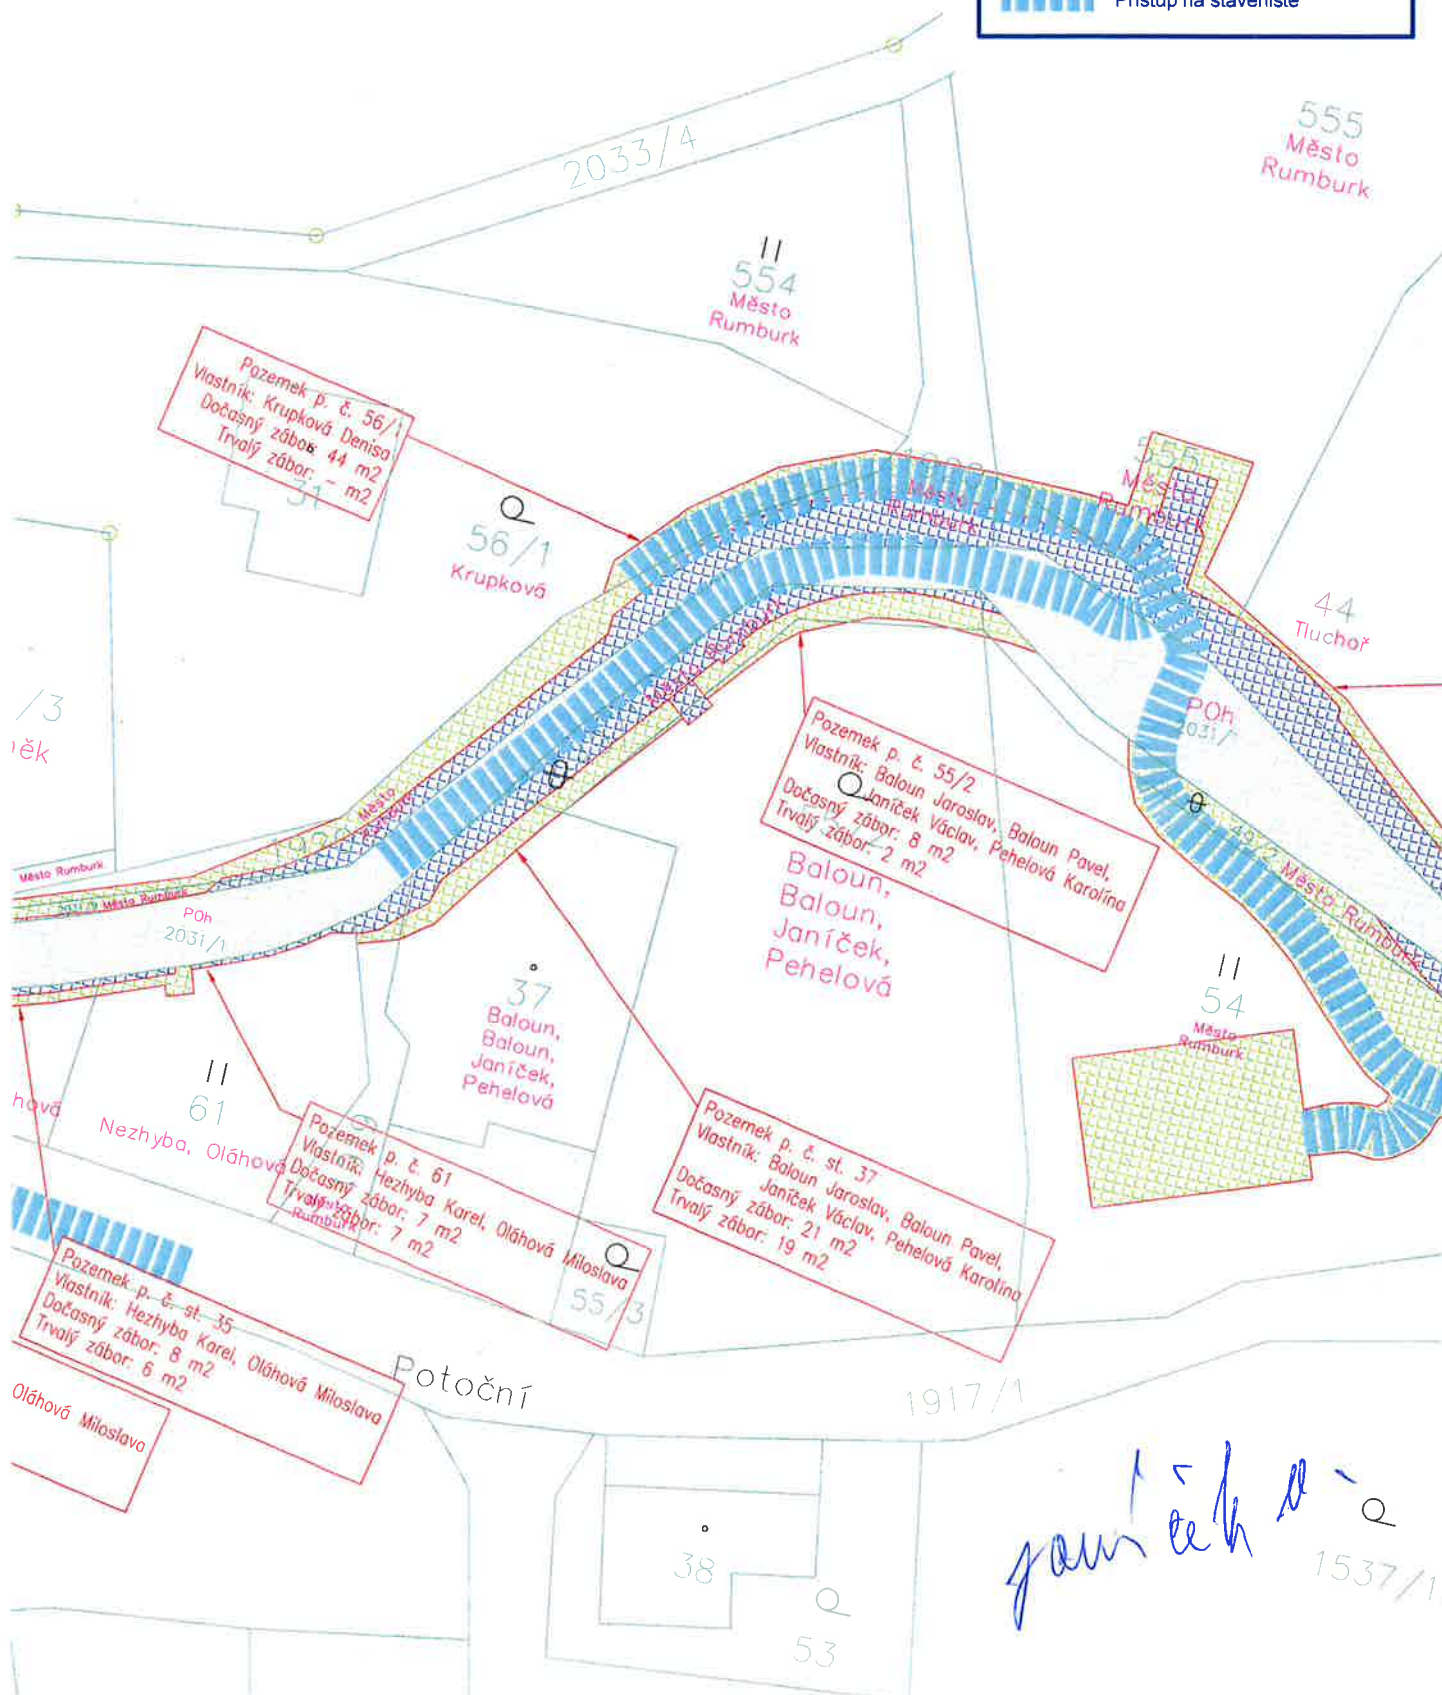

PODROBNÁ SITUACE STAVBY M 1:500



Legenda

	Geodetické zaměření		Strom
	Osa toku		Kácený strom
	Linie stavby		Strom s ochranou bedněním
	Příčné profily		Pařez
	Kamenný zához		Odstraňovaný pařez
	Kamenná rovinanina		Vrstevnice
	Zdivo na MC		Zatrávnění

