



NB 2

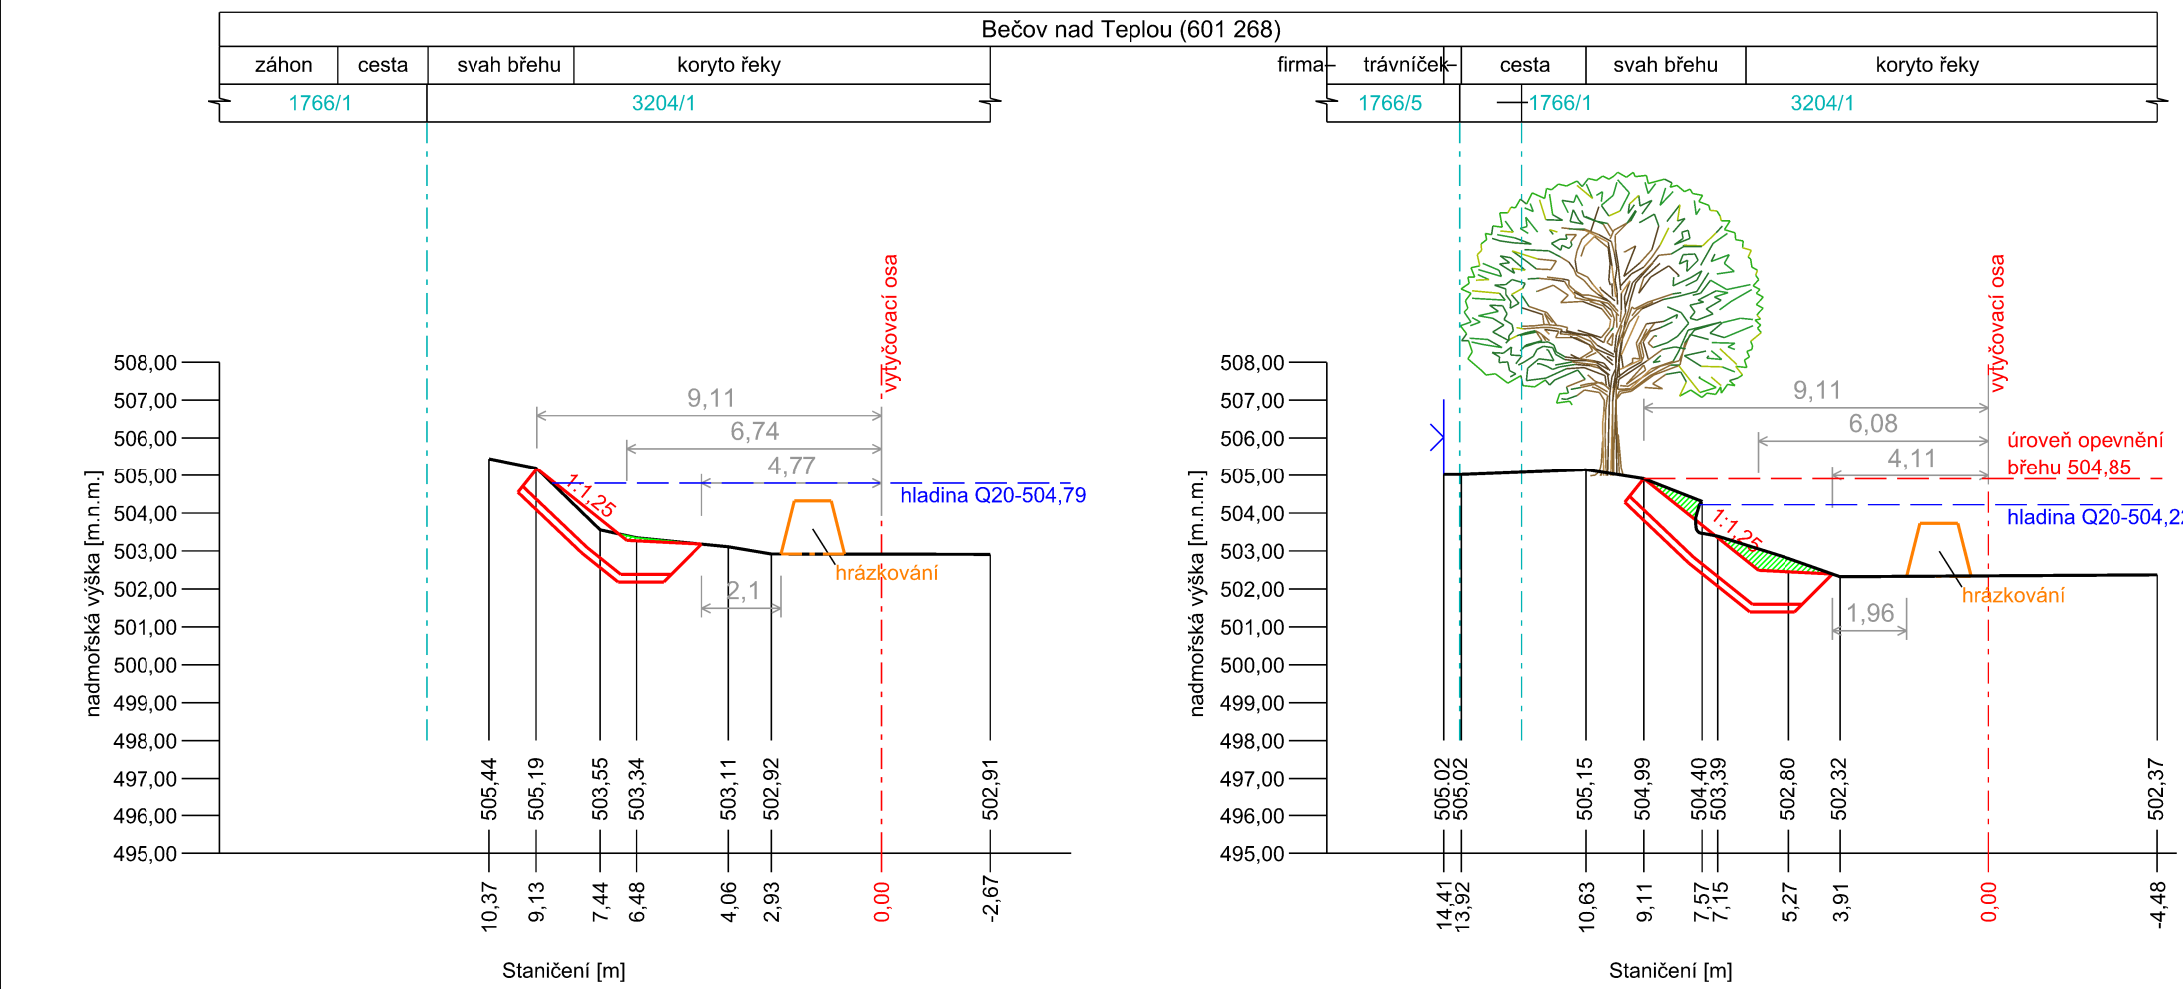

1766/123/02 ZO ČSOP BERKUT  
1766/5Elektro, výrobní družstvo v Bečově nad Teplou

NB 1, NB 2  
staničení 0.0865 - 27.512, -0.0065 - 27.41  
1:200

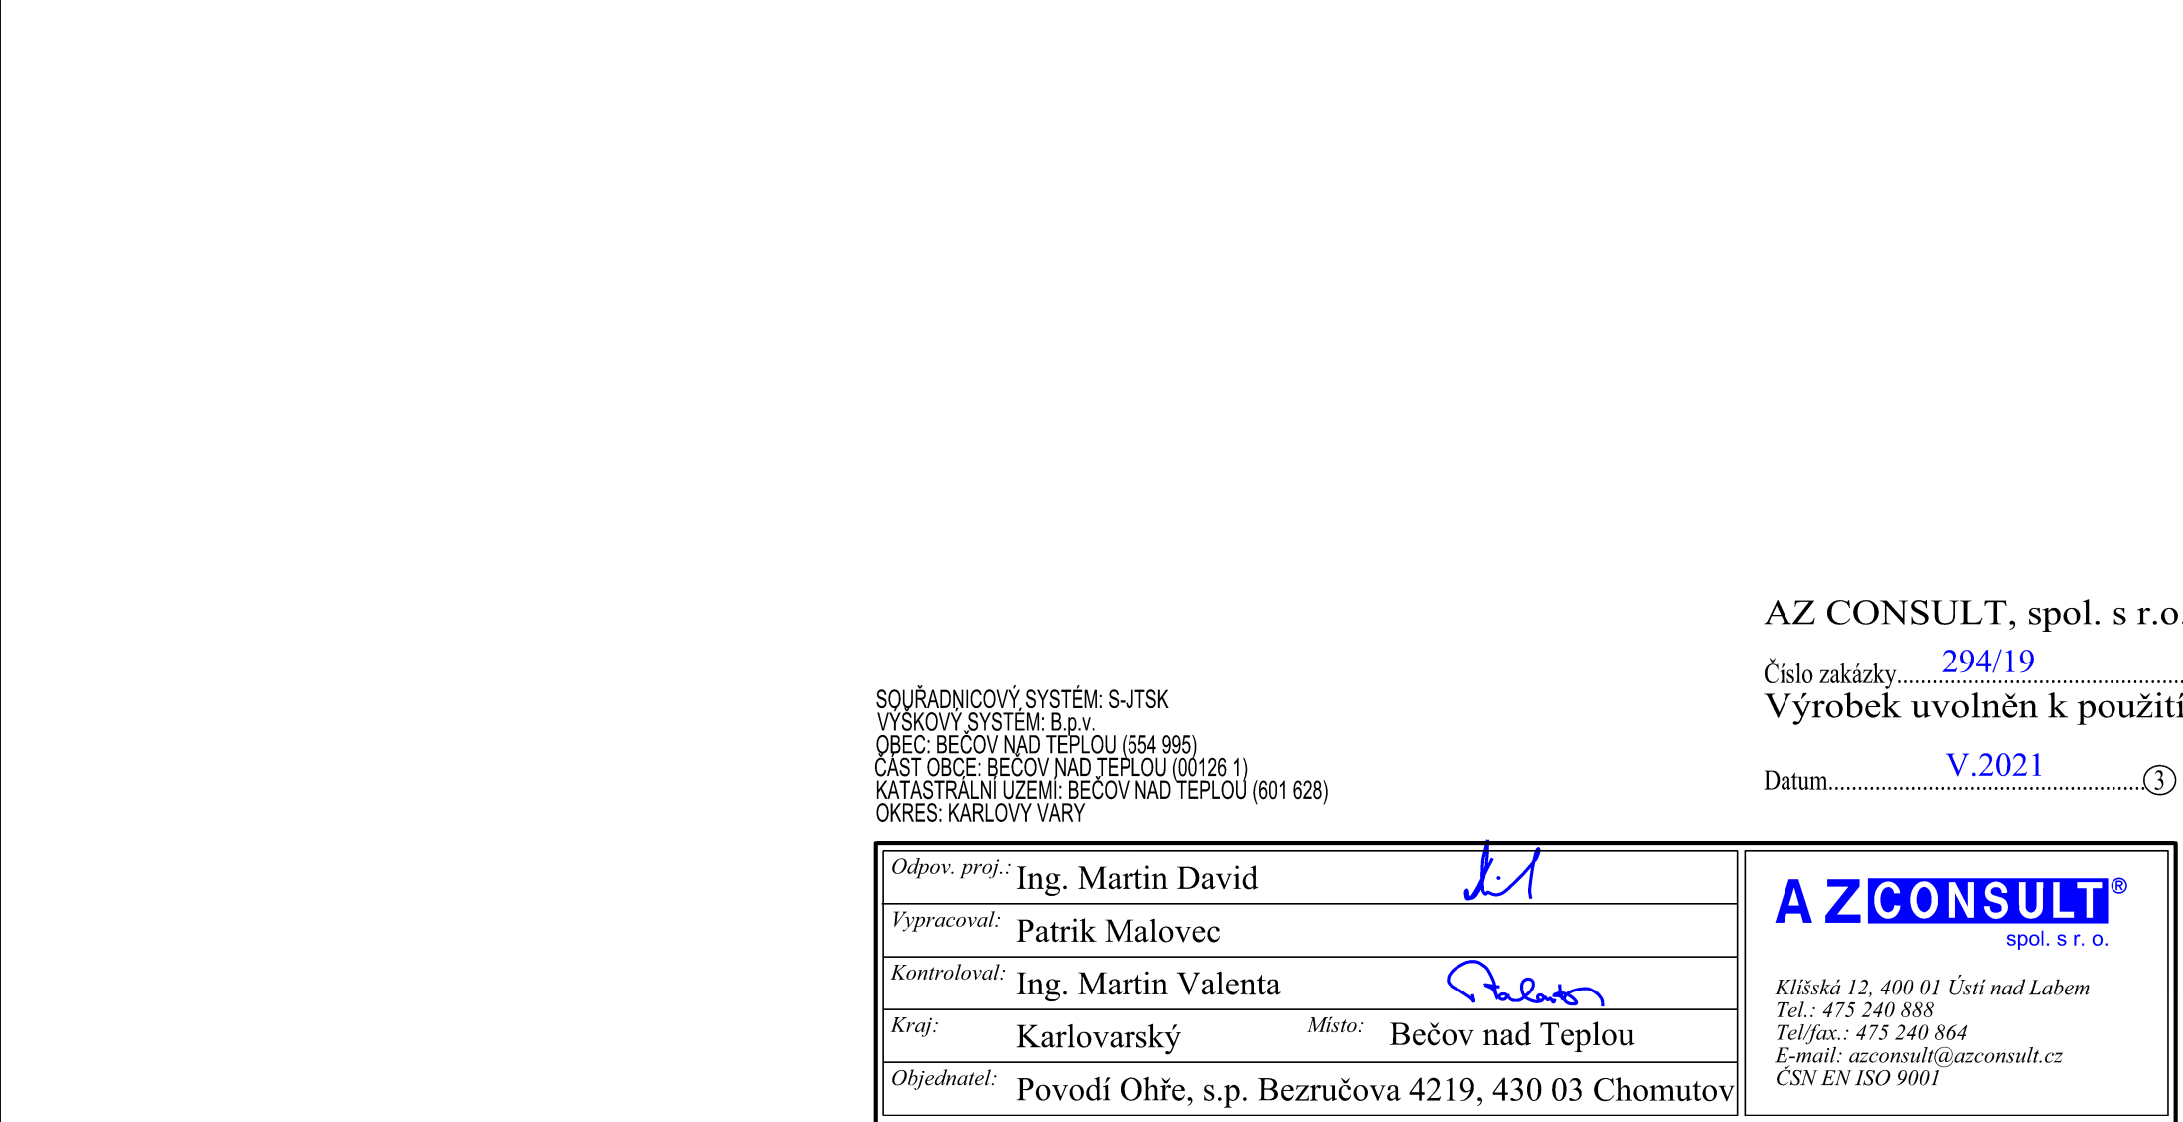

AZ CONSULT, spol. s r.o.  
Číslo zakázky.....294/19  
Výrobek uvolněn k použití  
Datum.....V.2021 (3)

SOUŘADNICOVÝ SYSTÉM: S-JTSK VÝKOVÝ SYSTÉM: B.v.v. OBCE: BEČOV NA TEPLOU (I54 065) ČÁST OBCE: BEČOV NA TEPLOU (01026.1) KATASTRÁLNÍ ÚZEMÍ: BEČOV NA TEPLOU (801 628) OKRES: KARLOVY VARY	Výrobek uvolněn k použití Datum: <span style="float: right;">V.2021</span> <div style="text-align: right;">③</div>
Odpov. proj.: Ing. Martin David Vypracoval: Patrik Malovec Kontroloval: Ing. Martin Valenta Kraj: Karlovarský Místo: Bečov na Teplou Objednatel: Povodi Ohře, s.p. Bezručova 4219, 430 03 Chomutov	<div style="border: 1px solid black; padding: 5px; margin-bottom: 10px;"> <b>A ZCONSULT®</b>          spol. s r. o.       </div> Klášská 12, 400 01 Ústí nad Labem Tel.: 475 240 888 Tel./fax: 475 240 864 E-mail: azconsult@azconsult.cz ČSN EN ISO 9001
Akce: VT Teplá dolní - opevnění svahu toku v Bečově	Zn. sebour: ... Stupeň: DSJ Formát: 8x A4 Č. zak.: 294/19 Č. par.: Datum: V.2021 Měřítko: Č. přílohy:
Výkres: Příčné řezy	Měřítko: 1: 200 <div style="text-align: right; font-size: 2em; font-weight: bold;">D.3</div>
DOKUMENTACE JE UŽÍVAT POUZE VE SMYSLU PŘÍSLUŠNÉ SMLOUVY O DÍLO. KOPÍROVÁNÍ A ROZŠÍŘOVÁNÍ POUZE PO PŘEDCHOZÍM SOUHLASU AZCONSULT, spol. s r. o.	