


(ŘEZ PŘÍČNÝ)
M1:50

OSAZENÍ PLATÍ PRO OBJEKT 44 A 46

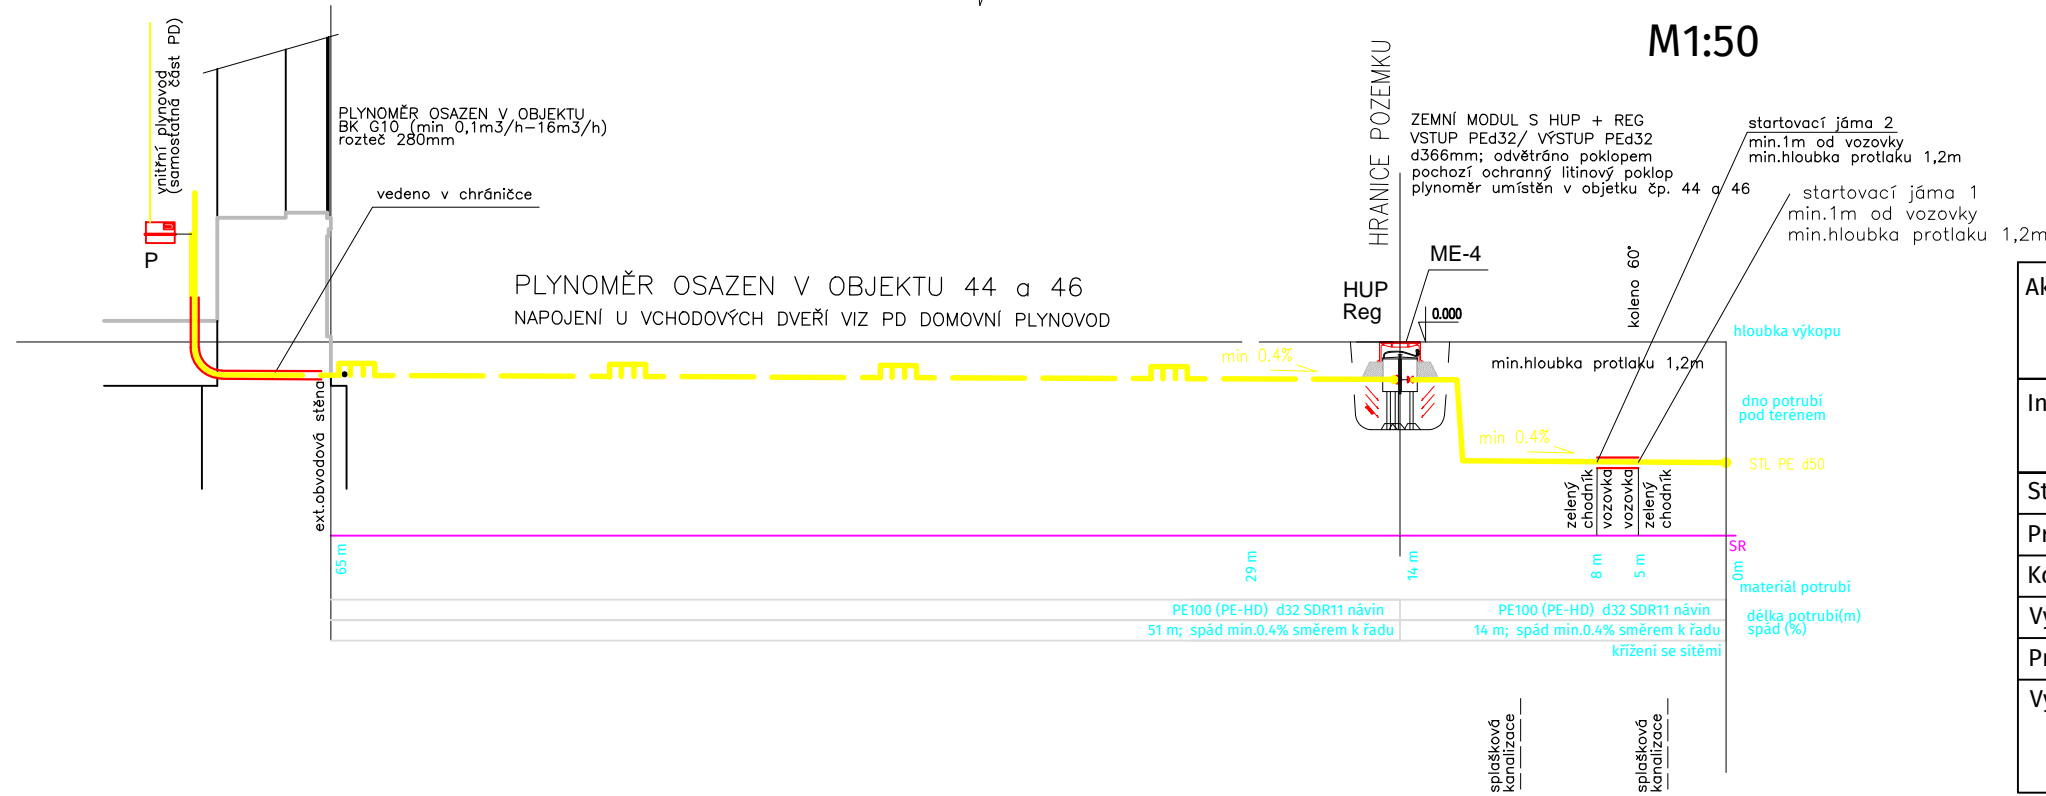

ŘEZ PODÉLNÝ
M1:50

Akce	NOVÉ ZDROJE TEPLA V OBJEKTECH NHK - KLADRUBY NAD LABEM 44 A 46 PLYNOVODNÍ PŘÍPOJKA		 TO SYSTEM moderní topné systémy	
Investor	Národní hřebčín Kladruby nad Labem Kladruby nad Labem č. p. 1, 503 41 Kladruby nad Labem IČO: 72048972		TO SYSTEM s.r.o. V Brance 83, Příbram 261 01 IČO: 28911822, www.tosystem.cz	
Stupeň	Dokumentace pro vydání společného povolení		Formát	A3
Projektant	Mgr. Michal Smejkal - ČKAIT 0013645		Měřítko	1:20
Kontroloval	Ing. Jakub Jandourek		Datum	1/2022
Vypracoval	Ing. Jakub Jandourek		Číslo zakázky	PK 37-21
Profese	D.1.4. Technika prostředí staveb		Číslo výkresu	Č. paré
Výkres	PŘÍČNÝ ŘEZ PLYNOVODNÍ PŘÍPOJKOU		D.1.4. ZP02	