


MVN Všebořice - odstranění sedimentů

PODÉLNÝ PROFIL 1 : 500/100

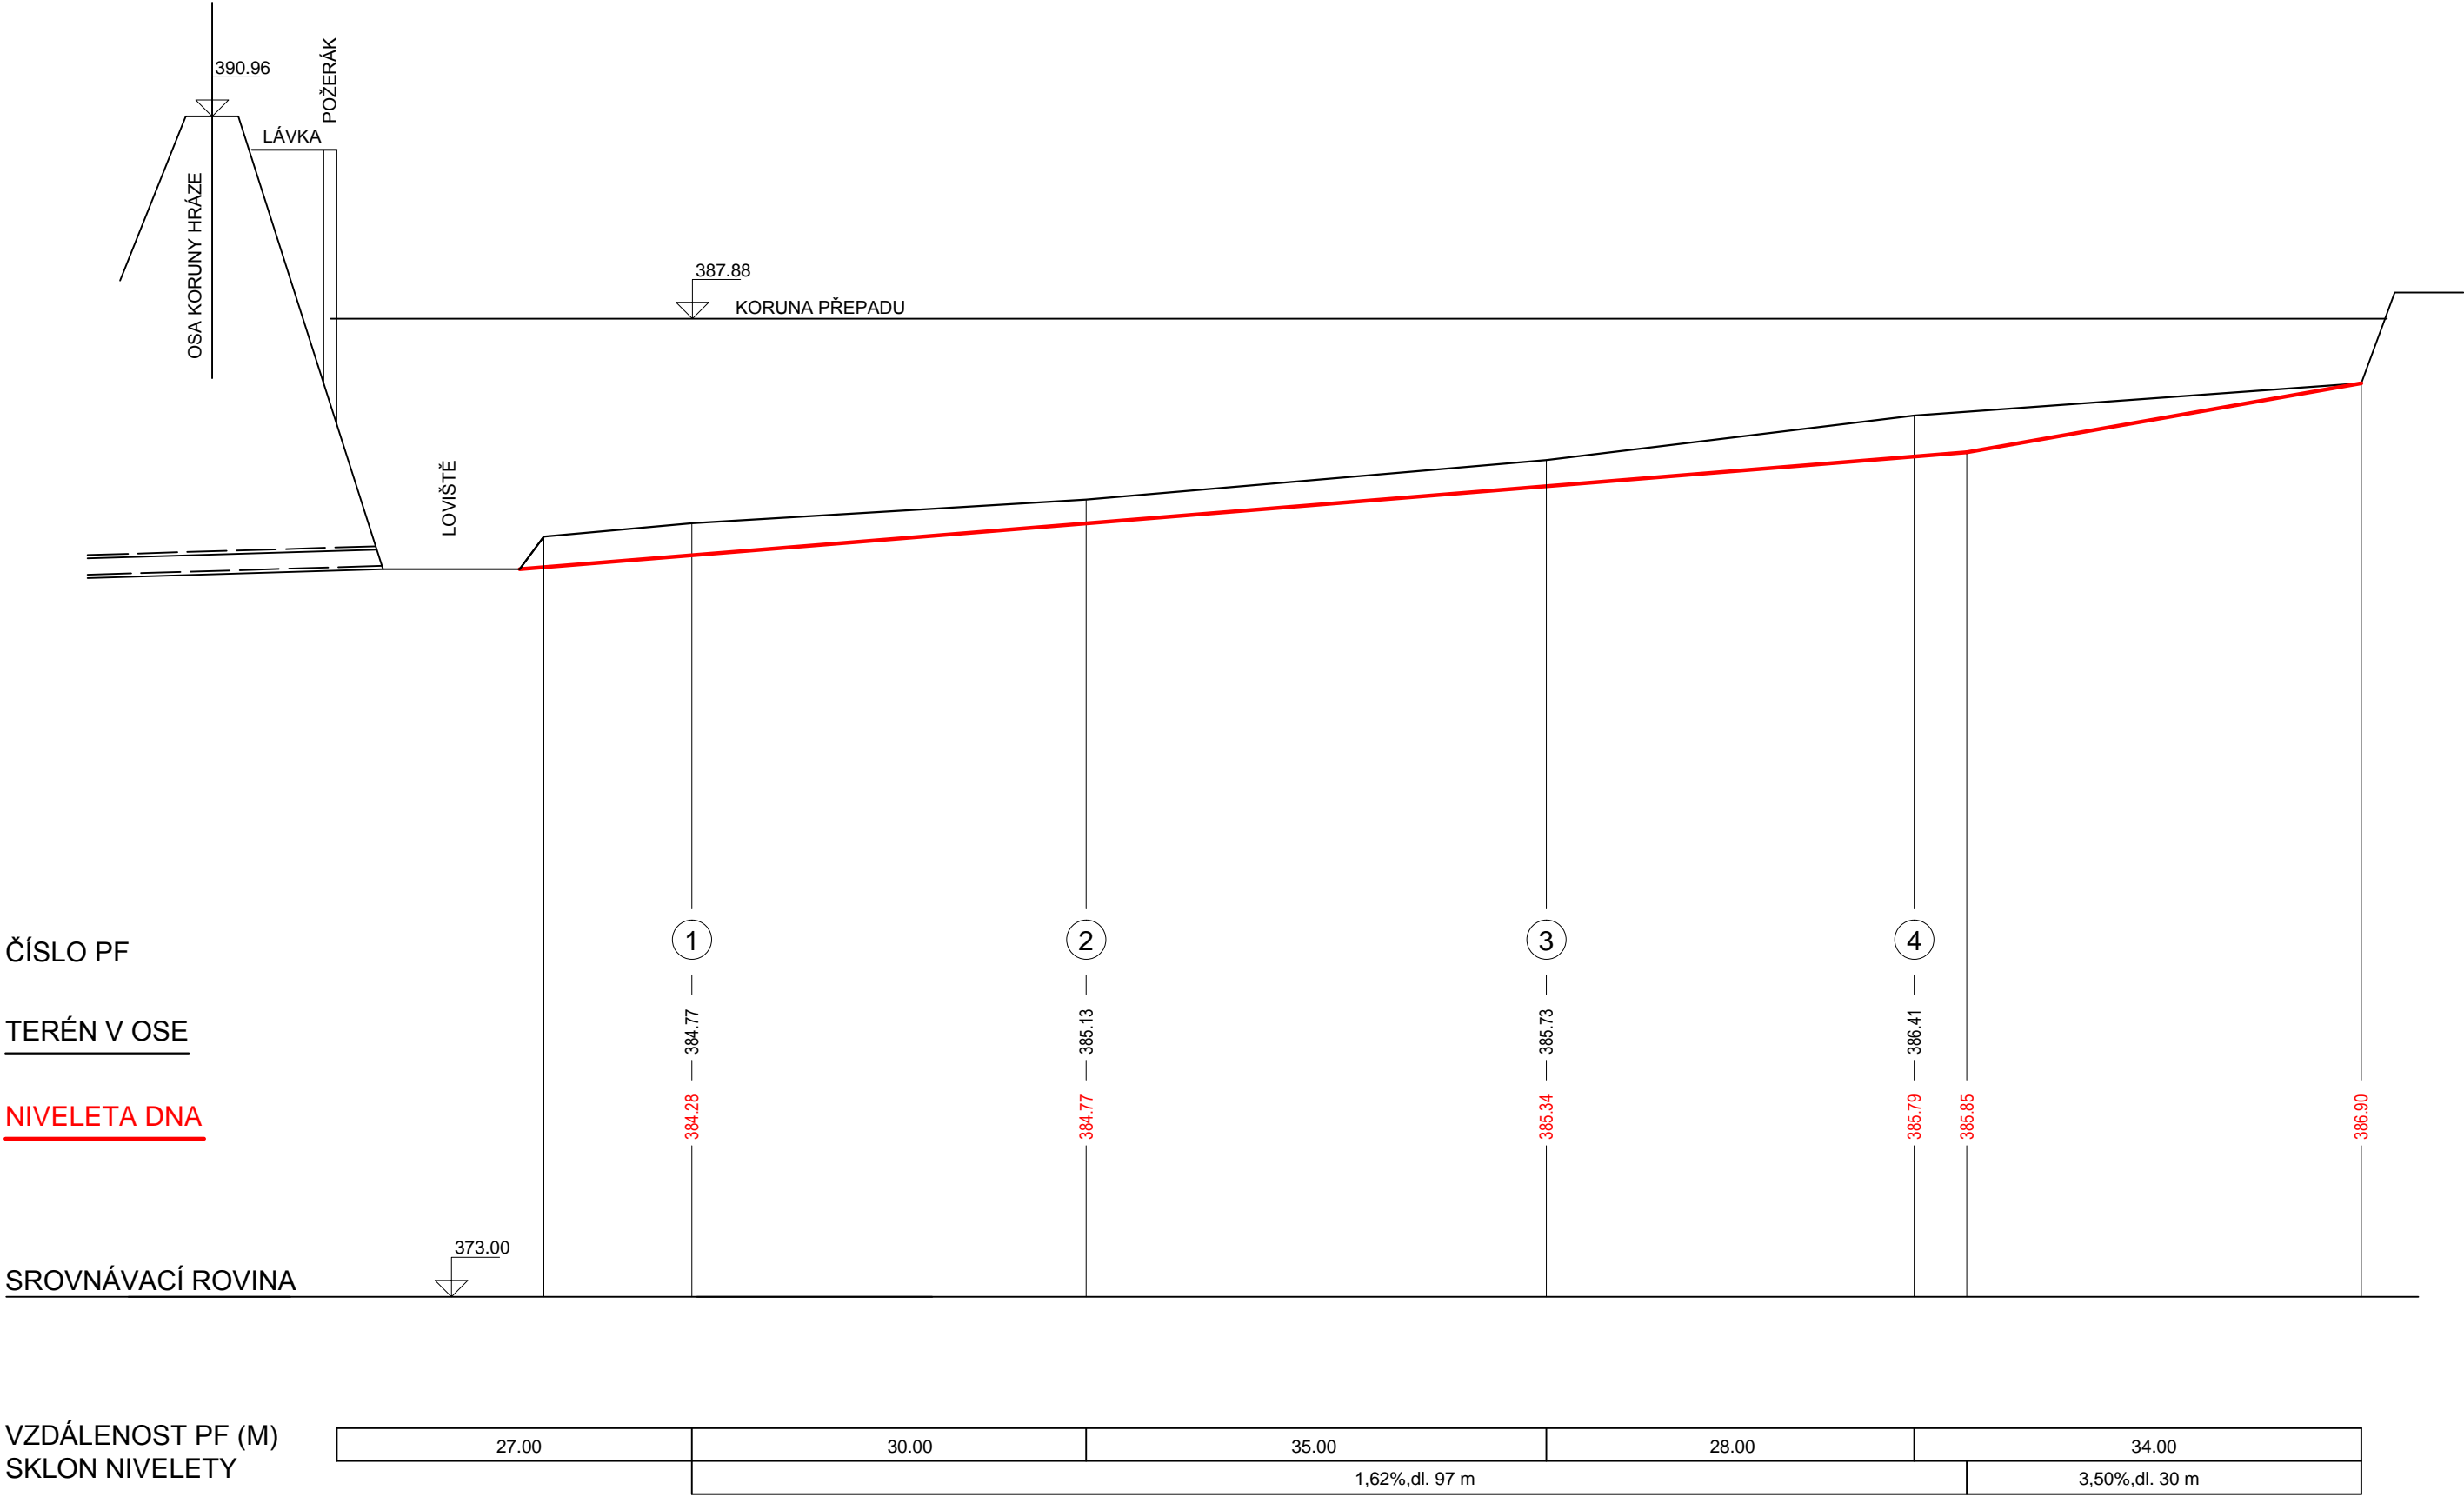

Souřadnicový systém : JTSK
Výškový systém : Bpv

 <div>Povodí Vltavy, státní podnik HOLEČKOVA 3178/8, 150 00 PRAHA 5</div>		PRACOVIŠTĚ : Oddělení projektových činností Litvínovická 709/5 370 01 České Budějovice tel. 387 683 111
VED. PRACOVIŠTĚ : Ing. P. FILIP		
KRESLIL : I. PRENEROVÁ	VYPRACOVAL : I. PRENEROVÁ	HL.INŽ.PROJEKTU : Ing. P. FILIP
AKCE : MVN VŠEBOŘICE - ODSTRANĚNÍ SEDIMENTŮ		
PŘÍLOHA : PODÉLNÝ PROFIL		MĚŘITKO : 1 : 500/100
STUPĚN : DSP		OBJEDNATEL : POVODÍ VILTAVY, s.p. - ZÁVOD DV
KRAJ : STŘEDOČESKÝ	DATUM : ČERVEN 2020	ČÍSLO ZAKÁZKY : 720/2515/19
		CÍSLO PŘÍLOHY : D.2.