


MVN Všebořice - odstranění sedimentů

SITUACE 1 : 1 000

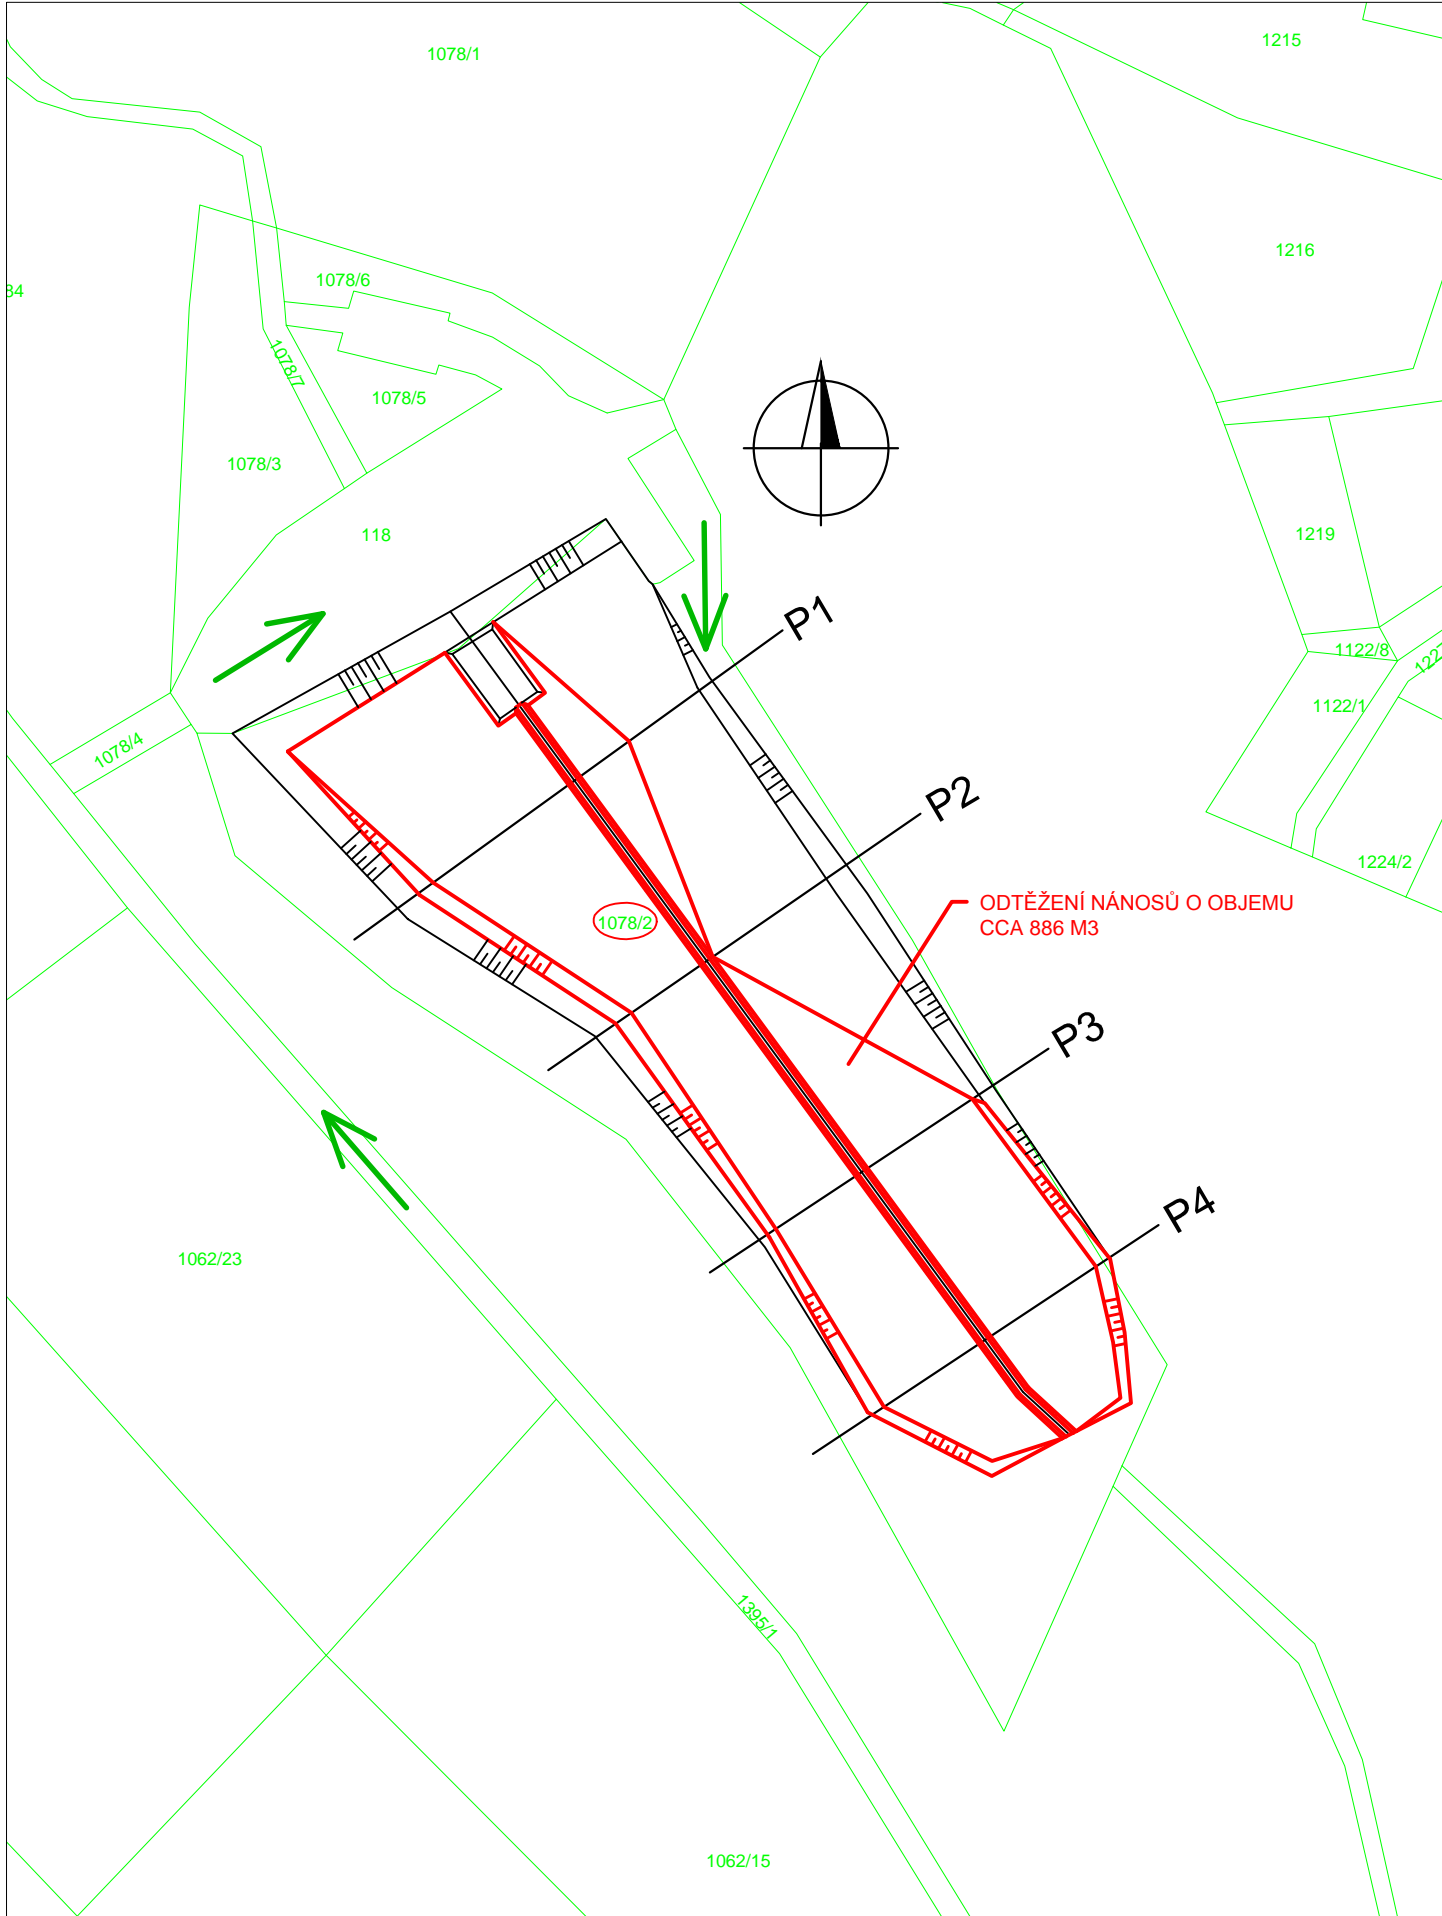

SEZNAM TRVALE DOTČENÝCH POZEMKŮ

PARC. Č. KN	K.Ú.	VLASTNÍK (VE SPRÁVĚ)	DRUH POZEMKU - VYUŽITÍ
1078/2	Všebořice u Dolních Kralovic	ČR, Povodí Vltavy, s.p.	vodní plocha vodní nádrž umělá

LEGENDA :

- 1078/2
- trvale dotčené pozemky
-
- předpokládaná příjezdová komunikace

Souřadnicový systém : JTSK
Výškový systém : Bpv

 <div>Povodí Vltavy, státní podnik HOLEČKOVA 3178/8, 150 00 PRAHA 5</div>			<div>PRACOVIŠTĚ : Oddělení projektových činností Litvínovická 709/5 370 01 České Budějovice tel. 387 683 111</div>	
			<div>VED. PRACOVIŠTĚ : Ing. P. FILIP</div>	
<div>KRESLIL : I. PRENEROVÁ</div>		<div>VYPRACOVAL : I. PRENEROVÁ</div>		<div>HL.INŽ.PROJEKTU : Ing. P. FILIP</div>
<div>AKCE : MVN VŠEBOŘICE - ODSTRANĚNÍ SEDIMENTŮ</div>				
<div>PŘÍLOHA : SITUACE</div>			<div>MĚŘÍTKO : 1 : 1 000</div>	
			<div>FORMÁT : 2 x A4</div>	
<div>STUPEN : DSP</div>		<div>OBJEDNATEL : POVODÍ VILTAVY, s.p. - ZÁVOD DV</div>		
<div>KRAJ : STŘEDOČESKÝ</div>	<div>DATUM : ČERVEN 2020</div>	<div>ČÍSLO ZAKÁZKY : 720/2515/19</div>		
			<div>D.1.</div>	