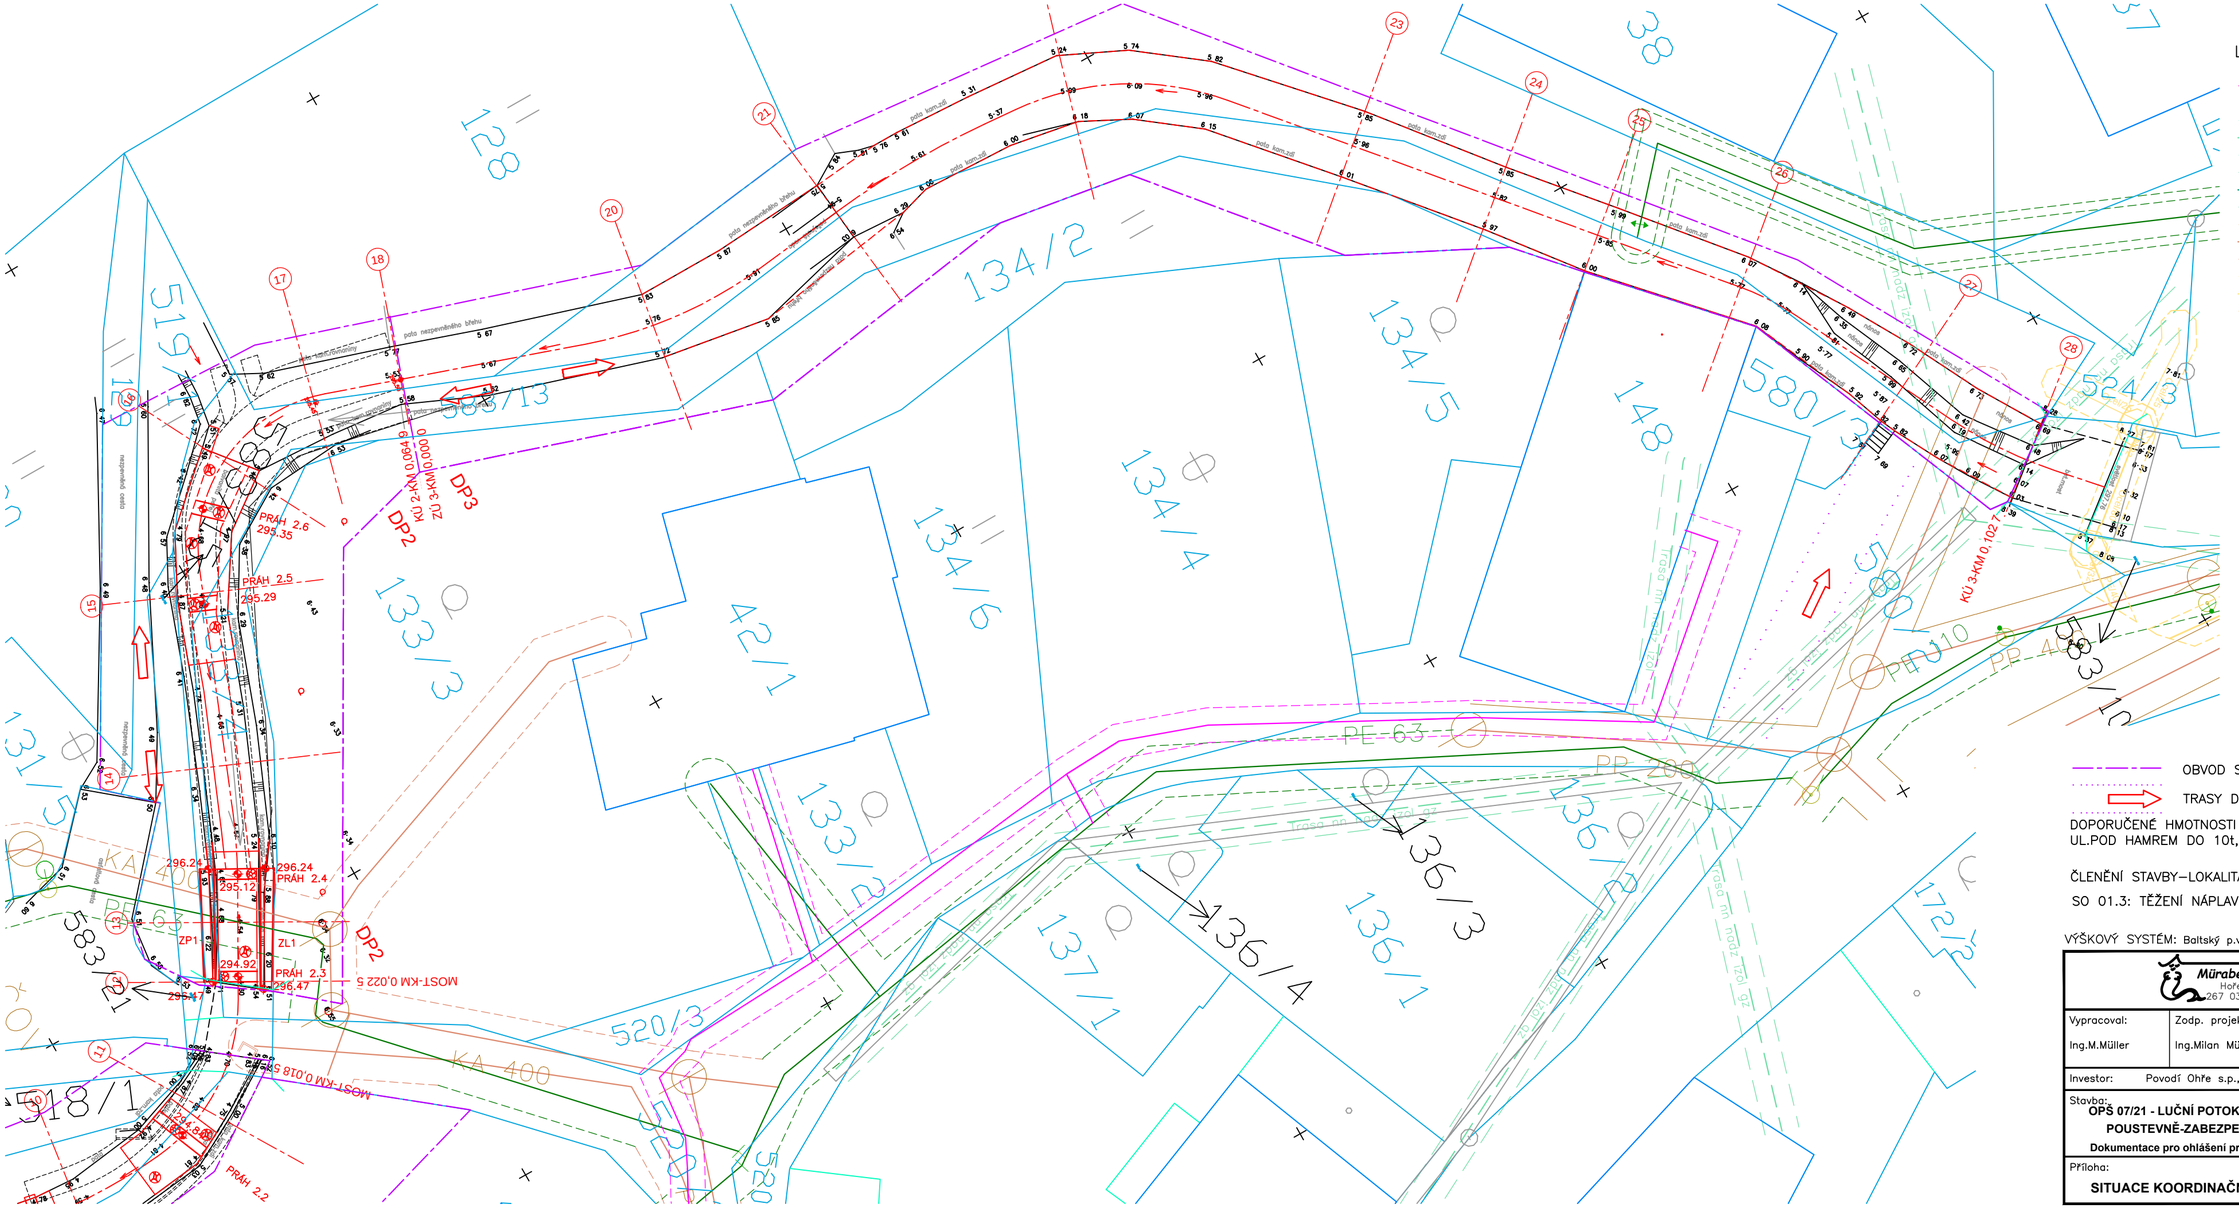

Mürabell s.r.o. Hořejší 116 267 03 Hudlice			Paré:
Vypracoval: Ing.M.Müller	Zodp. projektant: Ing.Milan Müller	Vedoucí projektu: Ing.M.Müller	
Investor: Povodí Ohře s.p., Chomutov			Stupeň: DSJ
Stavba: **OPS 07/21 - LUČNÍ POTOK V HORNÍ A DOLNÍ POUSTEVNĚ-ZABEZPEČOVACÍ PRÁCE** **Dokumentace pro ohlášení prací a provedení stavby**			Datum: 10.2022 Zak. č.: 01–2022 Měř.: 1:250
Příloha: **SITUACE KOORDINAČNÍ-LOKALITA DP3**			Č. př.: **C.2.3**