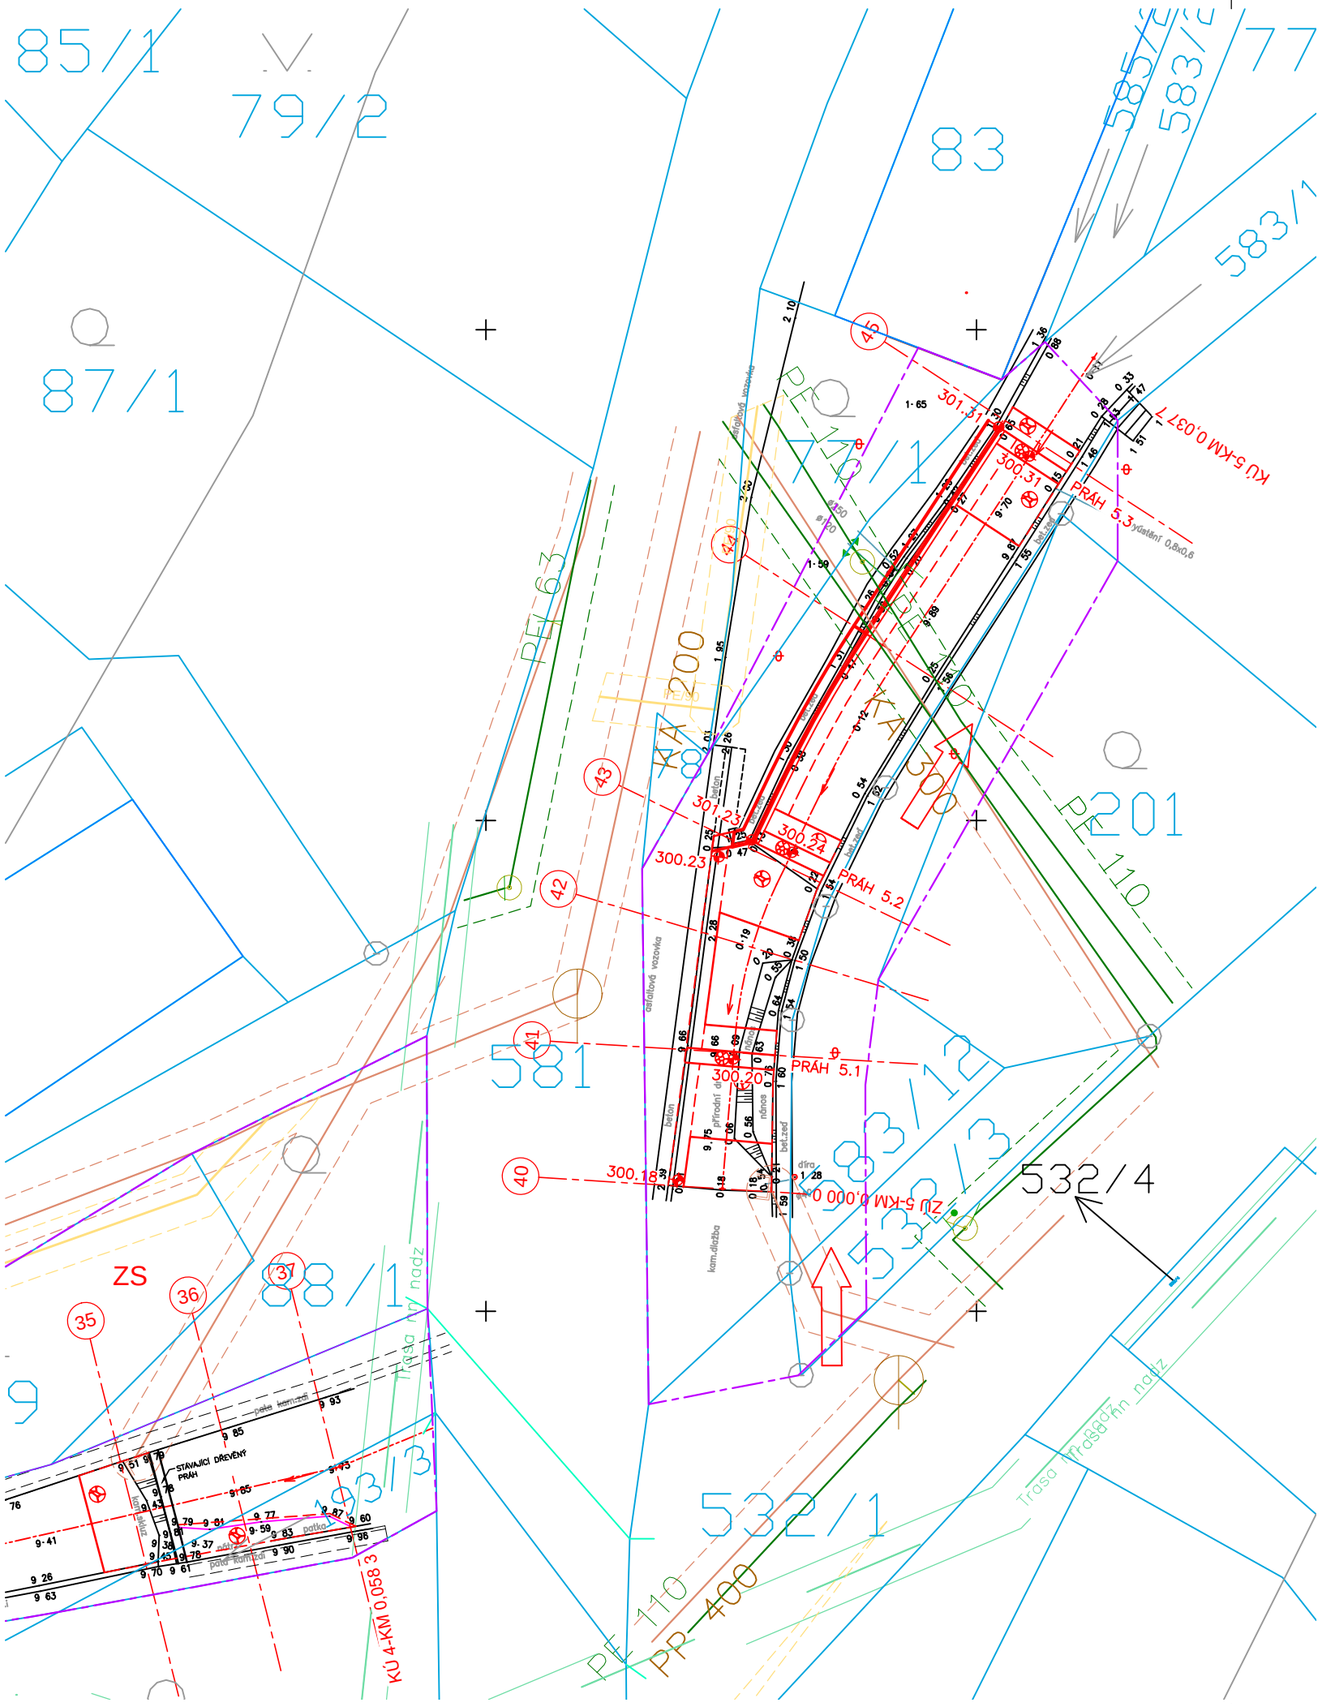

LEGENDA

- INNOGY PLYNOVOD OCHRANNÉ PÁSMO (OP)
- ČEZ DISTRIBUCE NN PODZEMNÍ
- ČEZ DISTRIBUCE NN NADZEMNÍ OP
- SčVK VODOVOD, OP
- SčVK KANALIZACE SPLAŠKOVÁ, OP
- OBVOD STAVBY
- TRASY DOPRAVY

DOPORUČENÉ HMOTNOSTI VOZIDEL PRO DOPRAVU:
UL.POD HAMREM DO 10t, SJEZDY DO 3,5t

ČLENĚNÍ STAVBY–LOKALITA DP5:

SO 01.5: TĚŽENÍ NÁPLAVŮ A OPRAVA PB ZDI

SO 02.5: STABILIZACE NIVELETY DNA

VÝŠKOVÝ SYSTÉM: Baltský p.v.

Mürabell s.r.o. Hořejší 116 267 03 Hudlice			Paré:
Vypracoval: Ing.M.Müller	Zodp. projektant: Ing.Milan Müller	Vedoucí projektu: Ing.M.Müller	
Investor: Povodí Ohře s.p., Chomutov			Stupeň: DSJ
Stavba: **OPŠ 07/21 - LUČNÍ POTOK V HORNÍ A DOLNÍ POUSTEVNĚ-ZABEZPEČOVACÍ PRÁCE** **Dokumentace pro ohlášení prací a provedení stavby**			Datum: 10.2022 Zak. č.: 01–2022 Měř.: 1:250
Příloha: **SITUACE KOORDINAČNÍ-LOKALITA DP5**			Č. př.: **C.2.5**