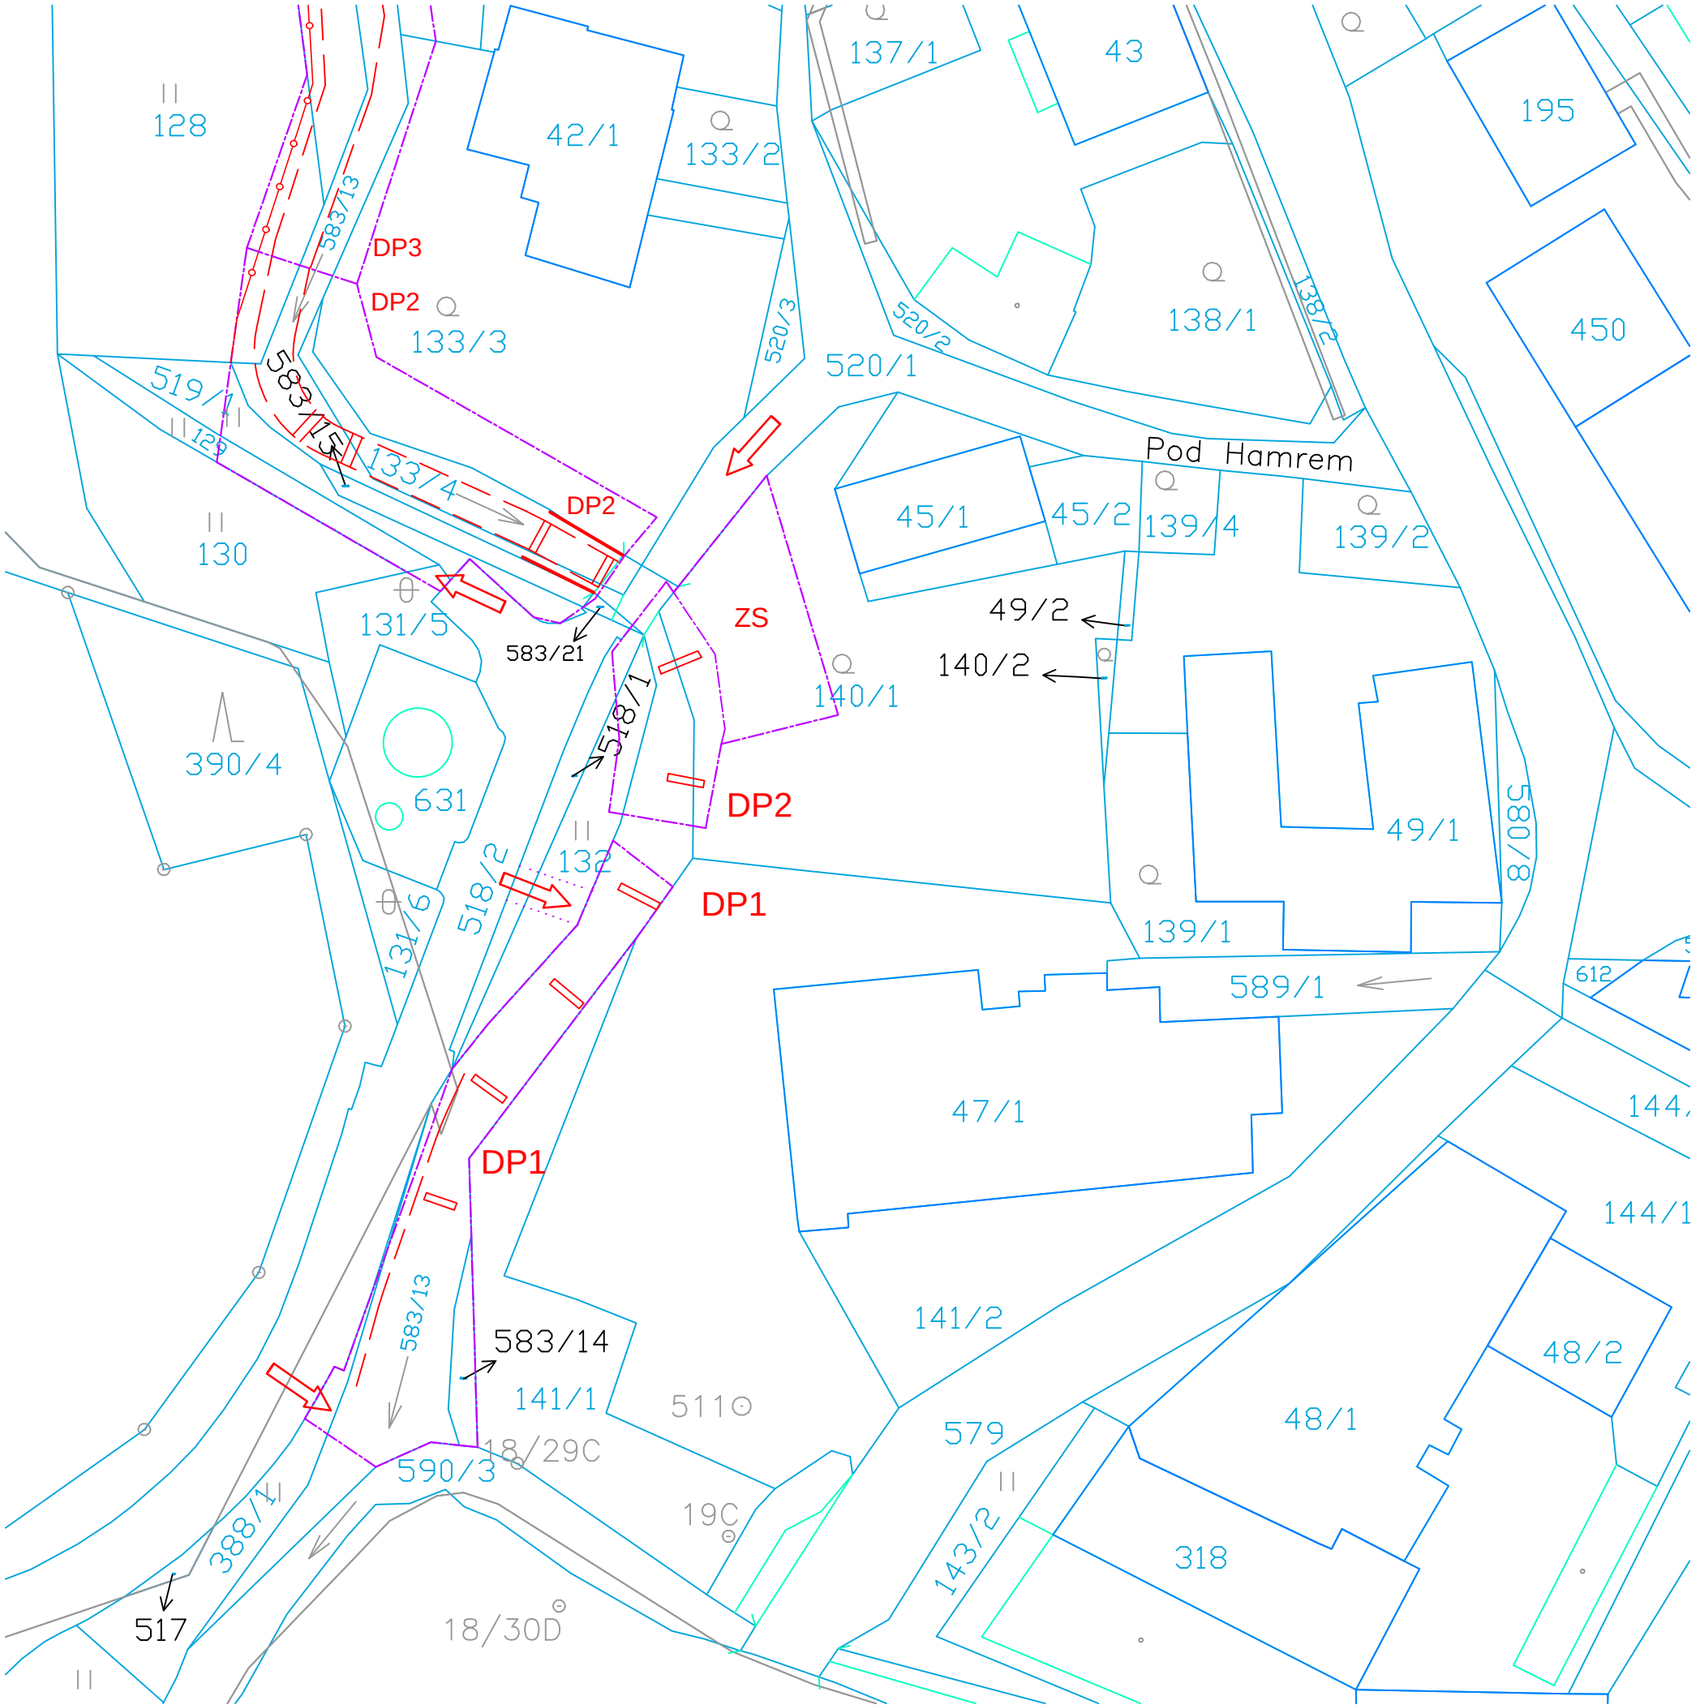

LEGENDA

- OBRYS KONSTRUKCÍ STAVBY
- OBVOD STAVENIŠTĚ
- TRASY DOPRAVY

ČLENĚNÍ STAVBY

LOKALITA DP1:

SO 01.1: TĚŽENÍ NÁPLAVŮ

SO 02.1: STABILIZACE NIVELETY DNA

LOKALITA DP2:

SO 01.2: OPRAVA FIGUR Z ROVNANINY

SO 02.2: REKONSTRUKCE NÁBŘEŽNÍCH ZDÍ A STABILIZACE NIVELETY DNA

VÝŠKOVÝ SYSTÉM: Baltský p.v.

Mürabell s.r.o. Hořejší 116 267 03 Hudlice			Paré:
Vypracoval: Ing.M.Müller	Zodp. projektant: Ing.Milan Müller	Vedoucí projektu: Ing.M.Müller	
Investor: Povodí Ohře s.p., Chomutov			Stupeň: DSJ
Stavba: **OPŠ 07/21 - LUČNÍ POTOK V HORNÍ A DOLNÍ POUSTEVNĚ-ZABEZPEČOVACÍ PRÁCE** Dokumentace pro ohlášení prací a provedení stavby			Datum: 10.2022 Zak. č.: 01–2022 Měř.: 1:500
Příloha: **SITUACE KATASTRÁLNÍ-LOKALITA DP1 A DP2**			Č. př.: **C.3.1**