BOD	Y (m)	X(m)
DP6		
V600	738362.504	942913.310
V610	738365.806	942892.564
V620	738365.770	942846.318
V630	738352.299	942821.446

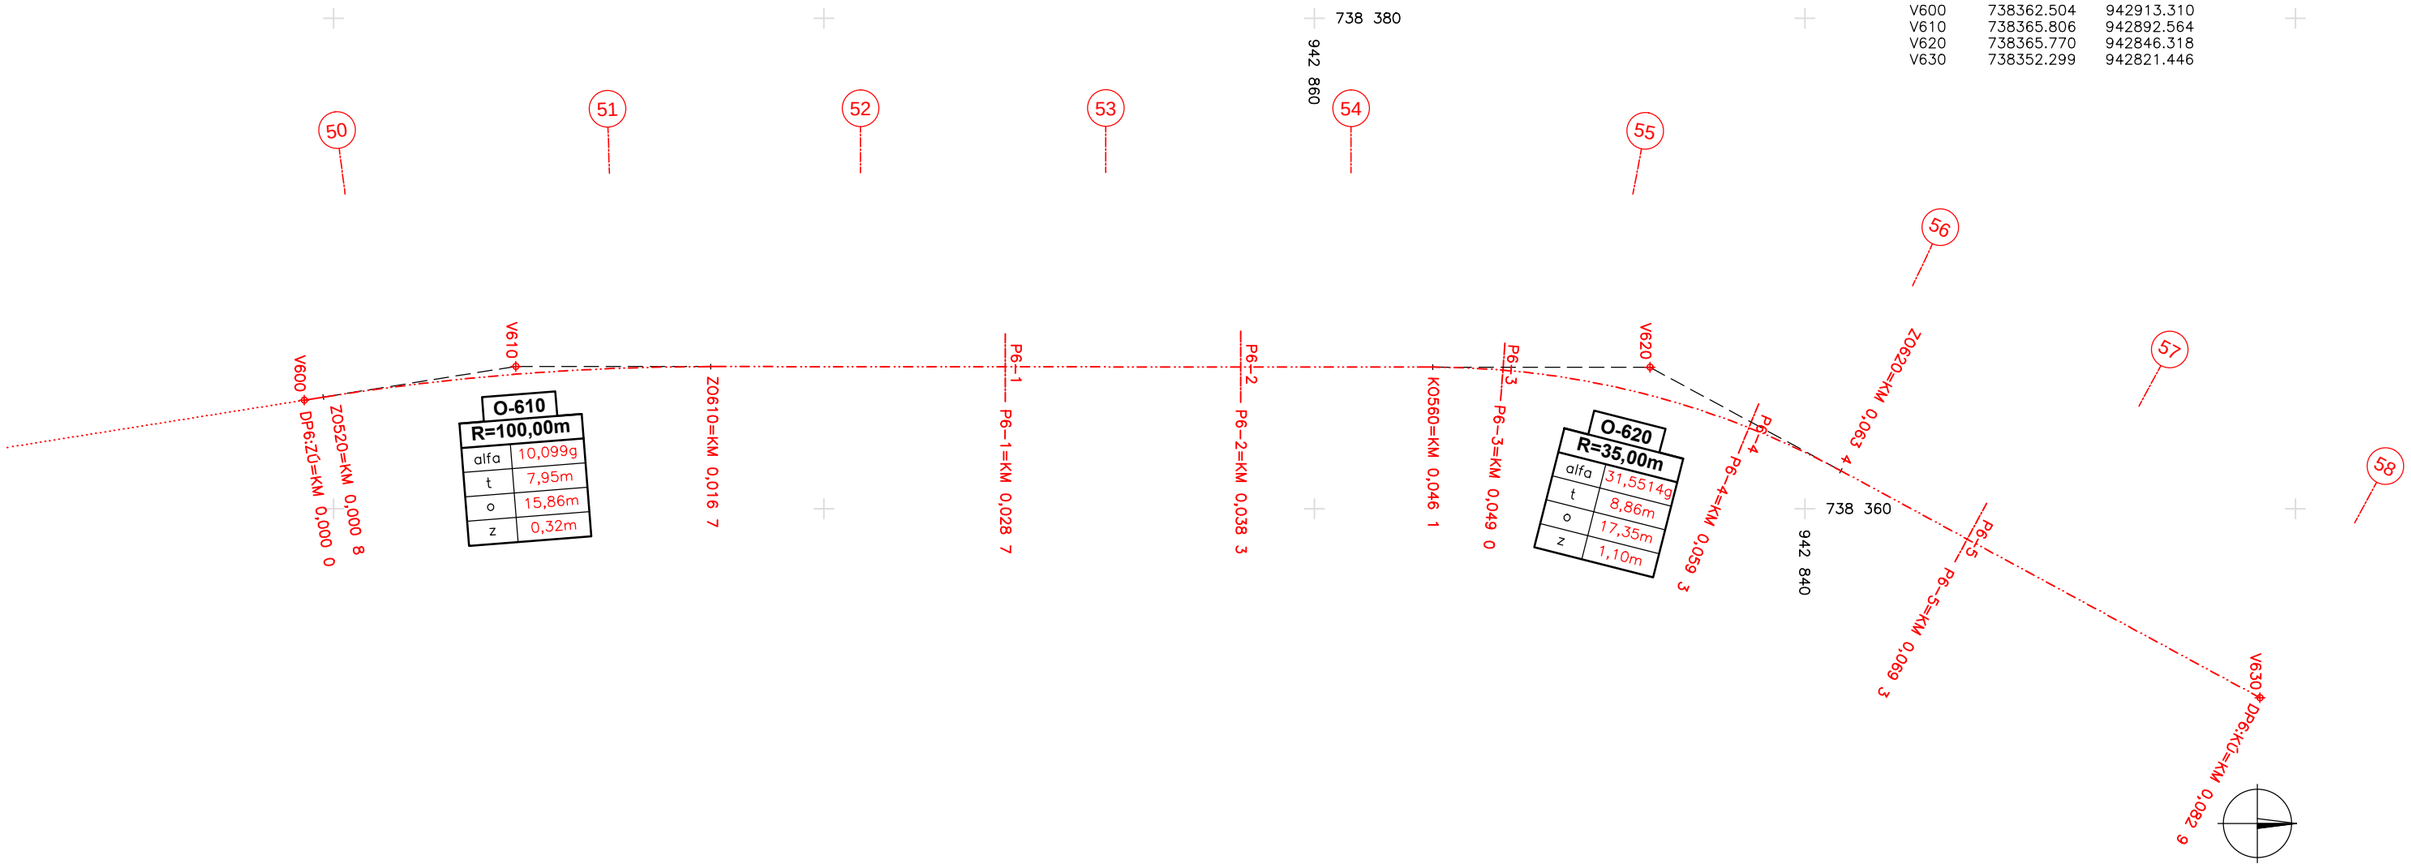

POZN.1: STÁVAJÍCÍ TRASA KORYTA NENÍ UPRAVOVÁNA, OSA KORYTA JE STANOVENA PRO POTŘEBY STANIČENÍ ŘEZŮ

POZN.2: PX–Y JE OZNAČENÍ OSY STABILIZAČNÍHO PŘÍČNÉHO PRAHU, X ZNAČÍ LOKALITU, Y POŘADÍ ŘEZU

VÝŠKOVÝ SYSTÉM: Baltský p.v.

Mürabell s.r.o. Hořejší 116 267 03 Hudlice			Paré:
Vypracoval: Ing.M.Müller	Zodp. projektant: Ing.Milan Müller	Vedoucí projektu: Ing.M.Müller	
Investor: Povodí Ohře s.p., Chomutov			Stupeň: DSJ
Stavba: **OPŠ 07/21 - LUČNÍ POTOK V HORNÍ A DOLNÍ POUSTEVNĚ-ZABEZPEČOVACÍ PRÁCE** **Dokumentace pro ohlášení prací a provedení stavby**			Datum: 10.2022
			Zak. č.: 01–2022
			Měř.: 1:250
Příloha: **VYTYČOVACÍ SCHÉMA-LOKALITA DP6**			Č. př.: **C.4.5**