


PODÉLNÝ PROFIL DP2 1:250/1:100

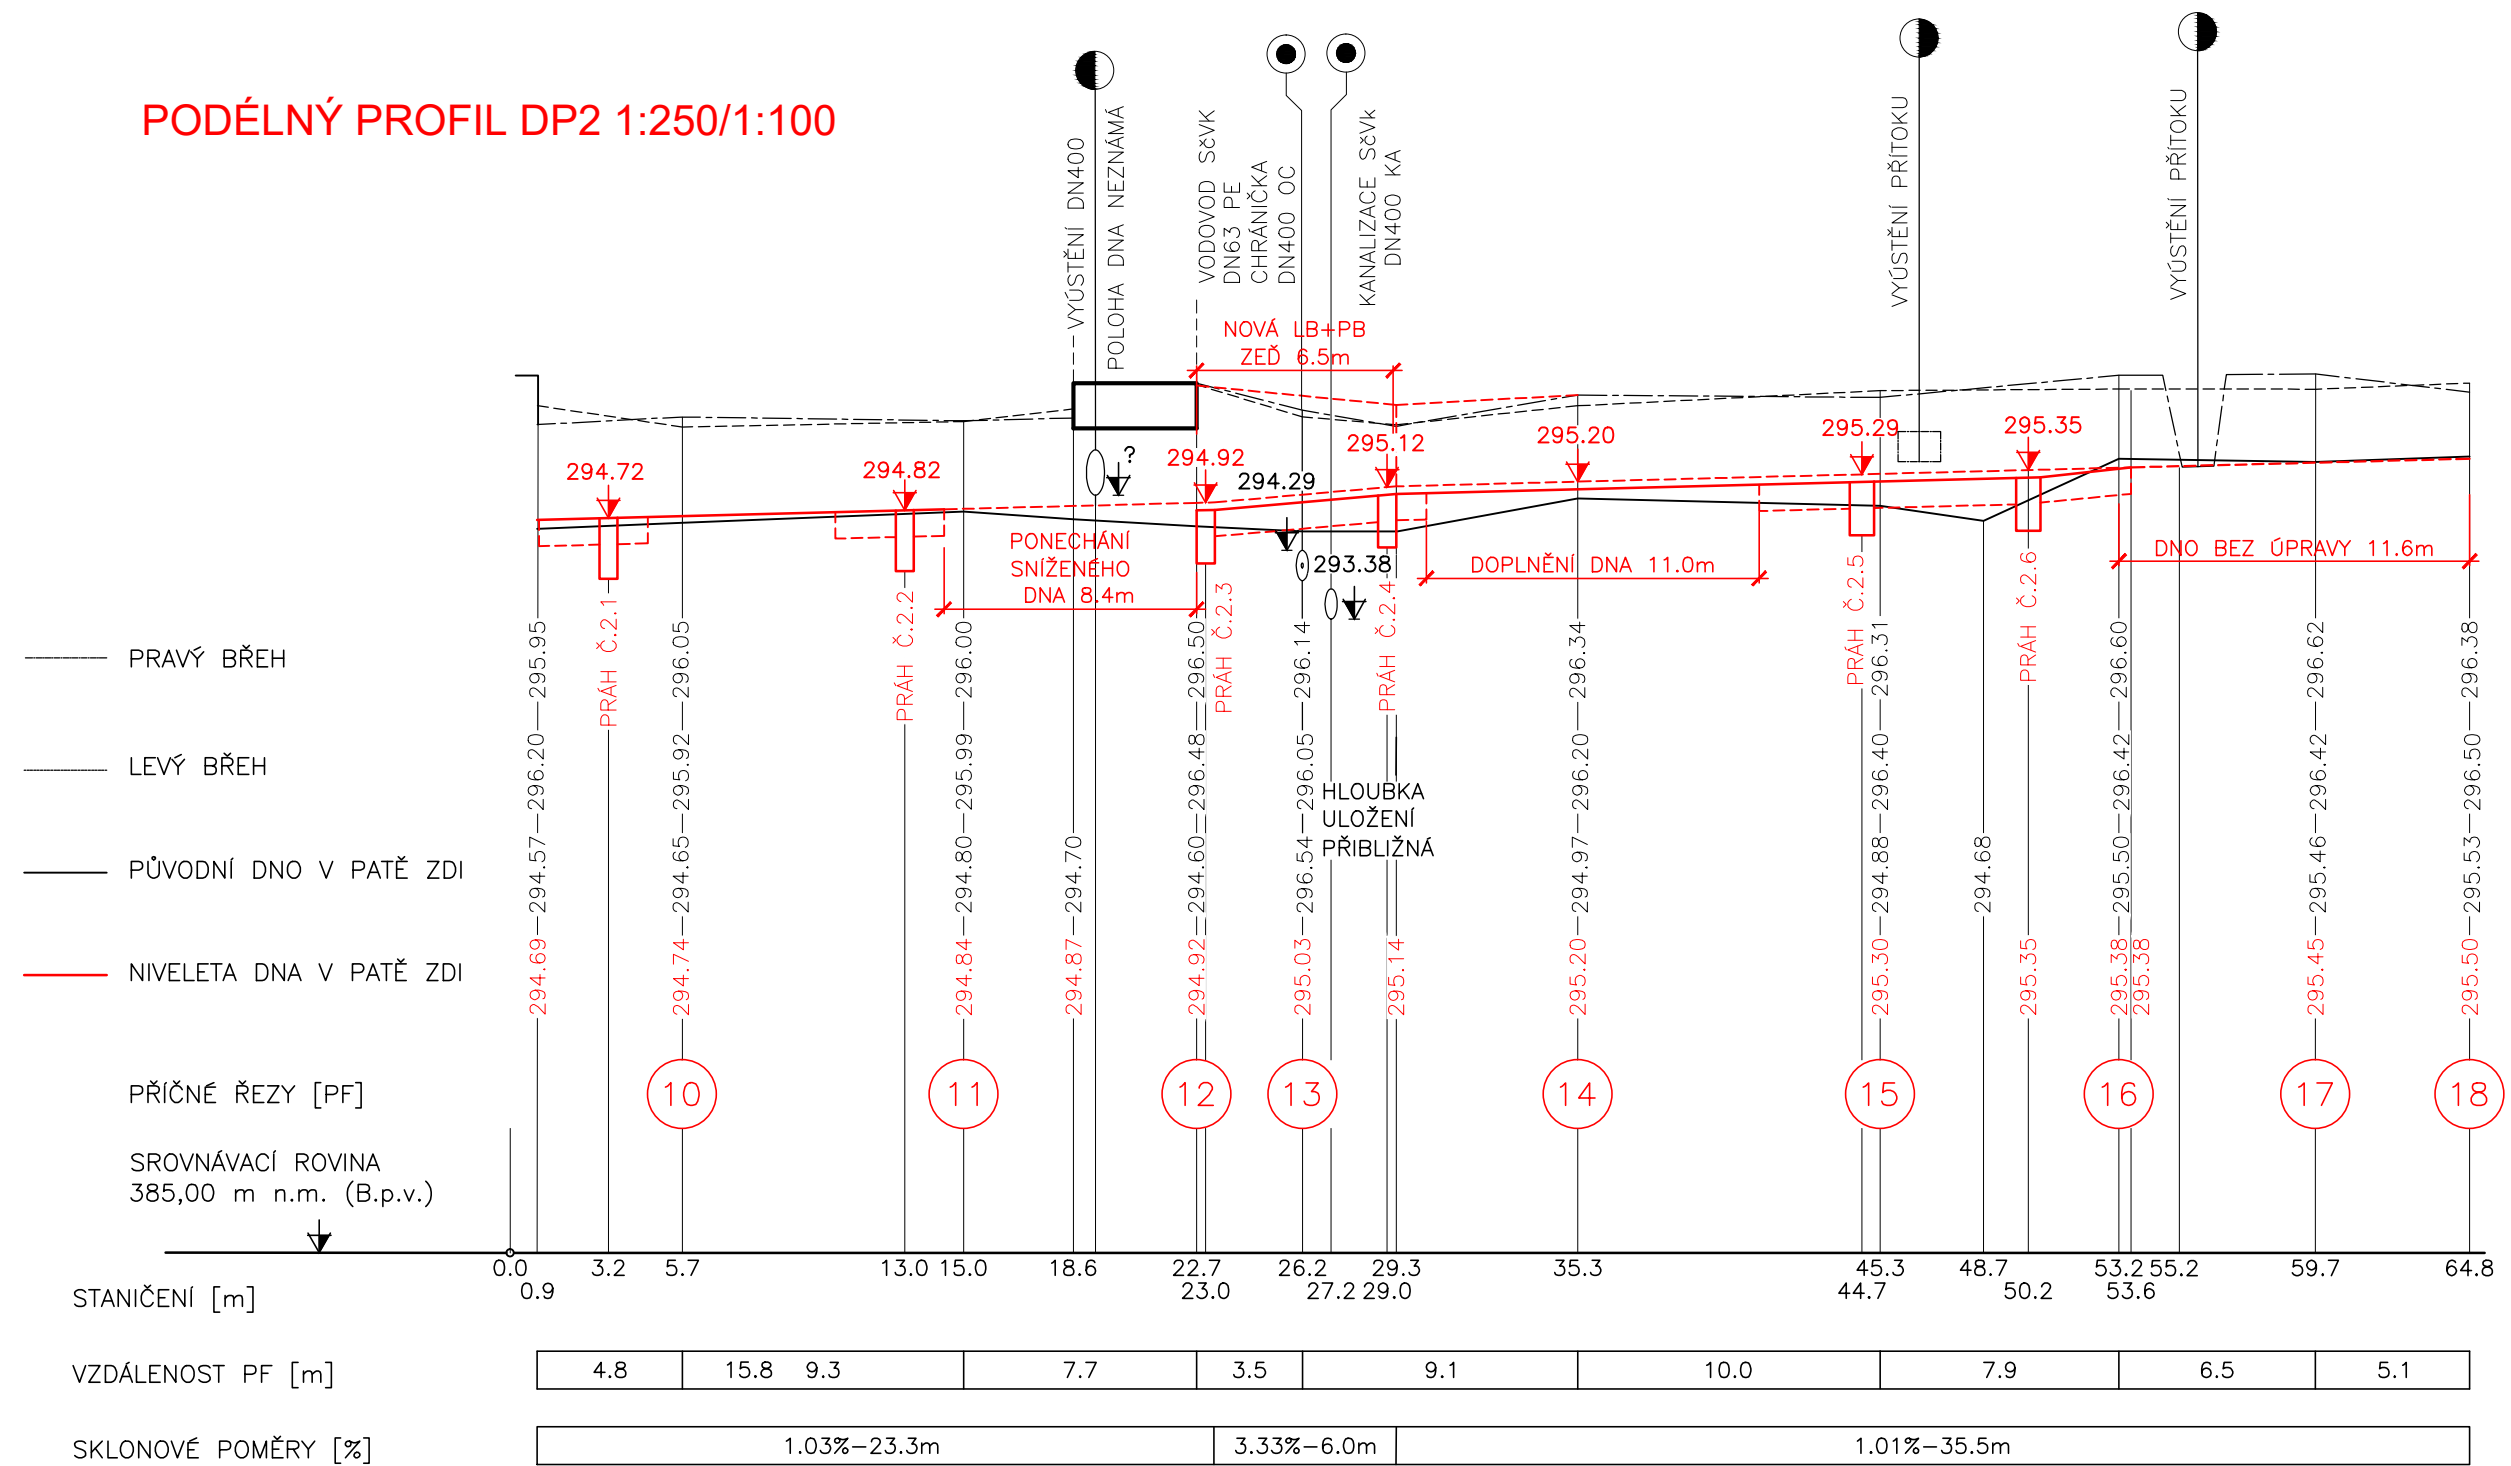


TRASA A VÝŠKOVÁ ÚROVEŇ KŘÍŽENÍ POTRUBÍ JE POUZE PŘÍBLIŽNÁ, PŘESNÝ PRŮBĚH V MÍSTĚ KŘÍŽENÍ NUTNO ZJISTIT VYTÝČENÍM A SONDAMI NA BŘEHU

ČLENĚNÍ STAVBY—LOKALITA DP2:

- SO 01.2: OPRAVA FIGUR Z ROVNANINY
- SO 02.2: REKONSTRUKCE NÁBŘEŽNÍCH ZDI A STABILIZACE NIVELETY DNA

VÝŠKOVÝ SYSTÉM: Baltský p.v.

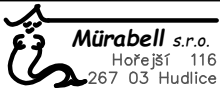 Mürabell s.r.o. Hořejší 116 267 03 Hudčice			Paré:
Wypracoval: Ing.M.Müller	Zodp. projektant: Ing.Milan Müller	Vedoucí projektu: Ing.M.Müller	
Investor: Povodí Ohře s.p., Chomutov			Stupeň: DSJ
Stavba: OPŠ 07/21 - LUČNÍ POTOK V HORNÍ A DOLNÍ POUSTEVNĚ-ZABEZPEČOVACÍ PRÁCE Dokumentace pro ohlášení prací a provedení stavby			Datum: 10.2022 Zak. č.: 01-2022 Měř.: 1:250/1:100
Příloha: PŘEHLEDNÝ PODÉLNÝ PROFIL-LOKALITA DP2			Č. př.: D.3.2