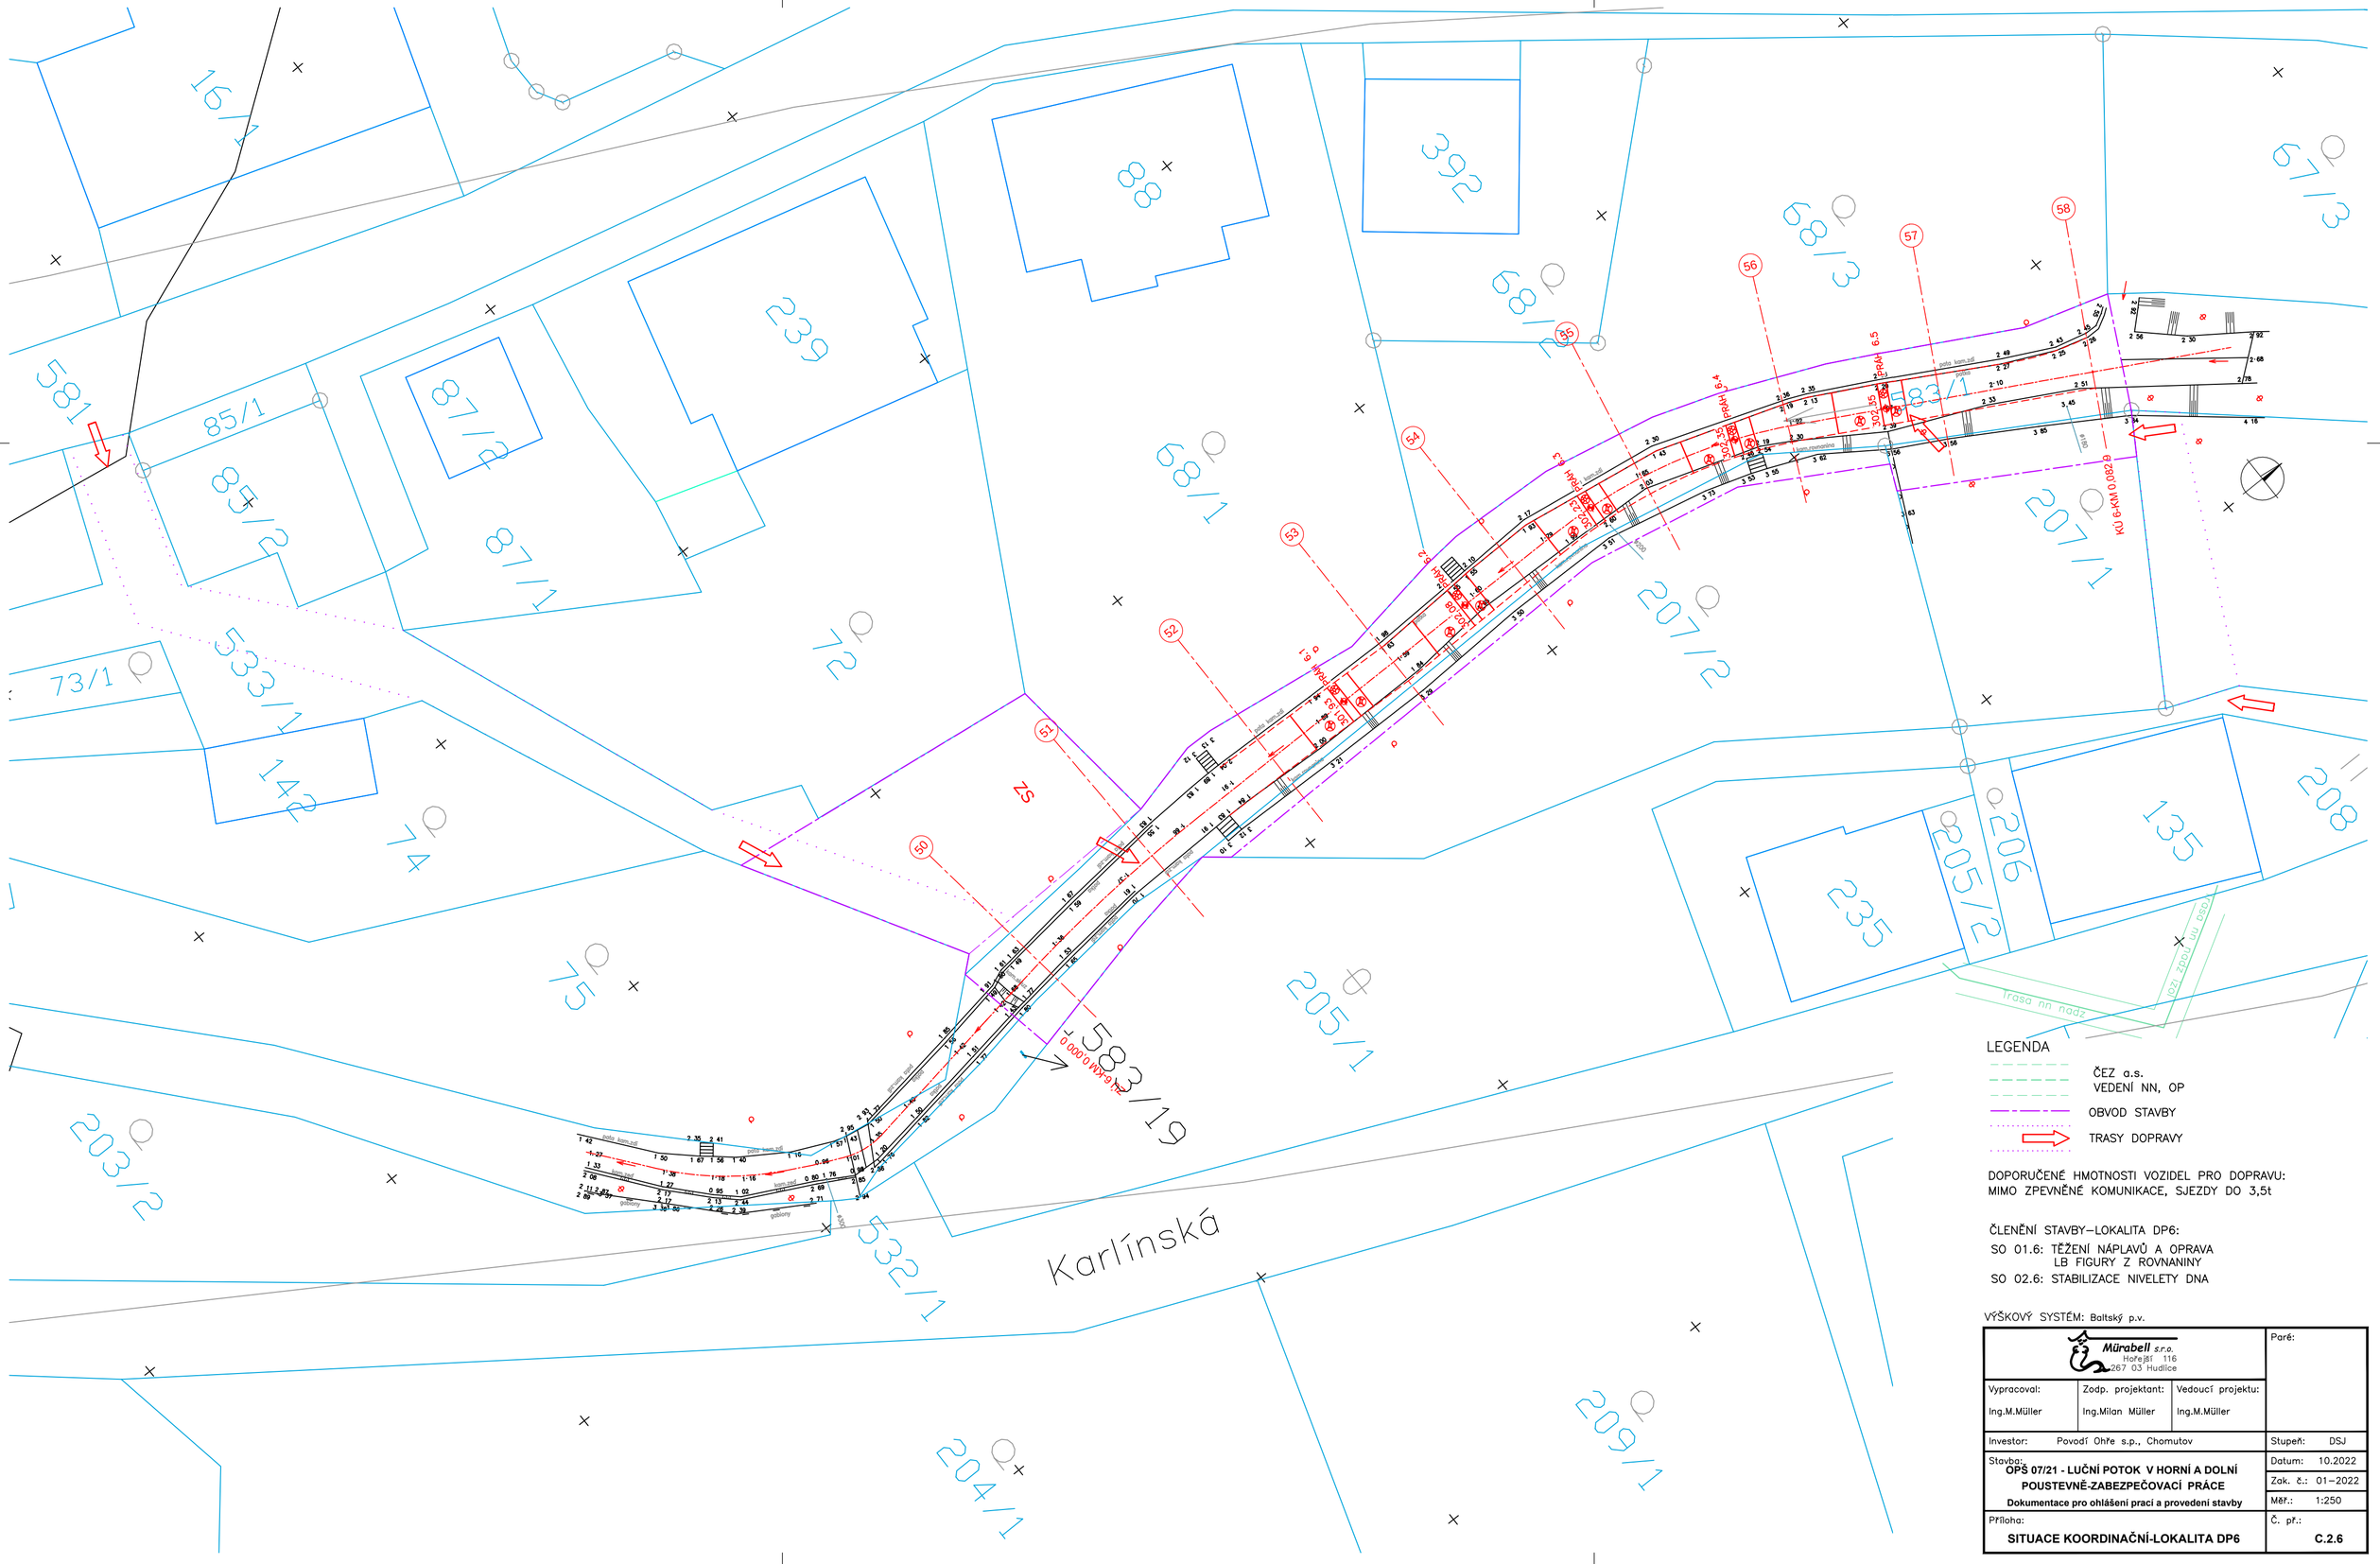

LEGENDA

- ČEZ a.s. VEDENÍ NN, OP
- OBVOD STAVBY
- TRASY DOPRAVY

DOPORUČENÉ HMOTNOSTI VOZIDEL PRO DOPRAVU:
MIMO ZPEVNĚNÉ KOMUNIKACE, SJEZDY DO 3,5t

ČLENĚNÍ STAVBY–LOKALITA DP6:
SO 01.6: TĚŽENÍ NÁPLAVŮ A OPRAVA LB FIGURY Z ROVNANINY
SO 02.6: STABILIZACE NIVELETY DNA

VÝŠKOVÝ SYSTÉM: Baltský p.v.

Mürabell s.r.o. Horejší 116 267 03 Hudlice			Paré:
Vypracoval: Ing.M.Müller	Zodp. projektant: Ing.Milan Müller	Vedoucí projektu: Ing.M.Müller	
Investor: Povodí Ohře s.p., Chomutov			Stupeň: DSJ
Stavba: **OPŠ 07/21 - LUČNÍ POTOK V HORNÍ A DOLNÍ POUSTEVNĚ-ZABEZPEČOVACÍ PRÁCE** Dokumentace pro ohlášení prací a provedení stavby			Datum: 10.2022
			Zak. č.: 01–2022
			Měř.: 1:250
Příloha: **SITUACE KOORDINAČNÍ-LOKALITA DP6**			Č. př.: **C.2.6**