


PODÉLNÝ PROFIL DP4 1:250/1:100

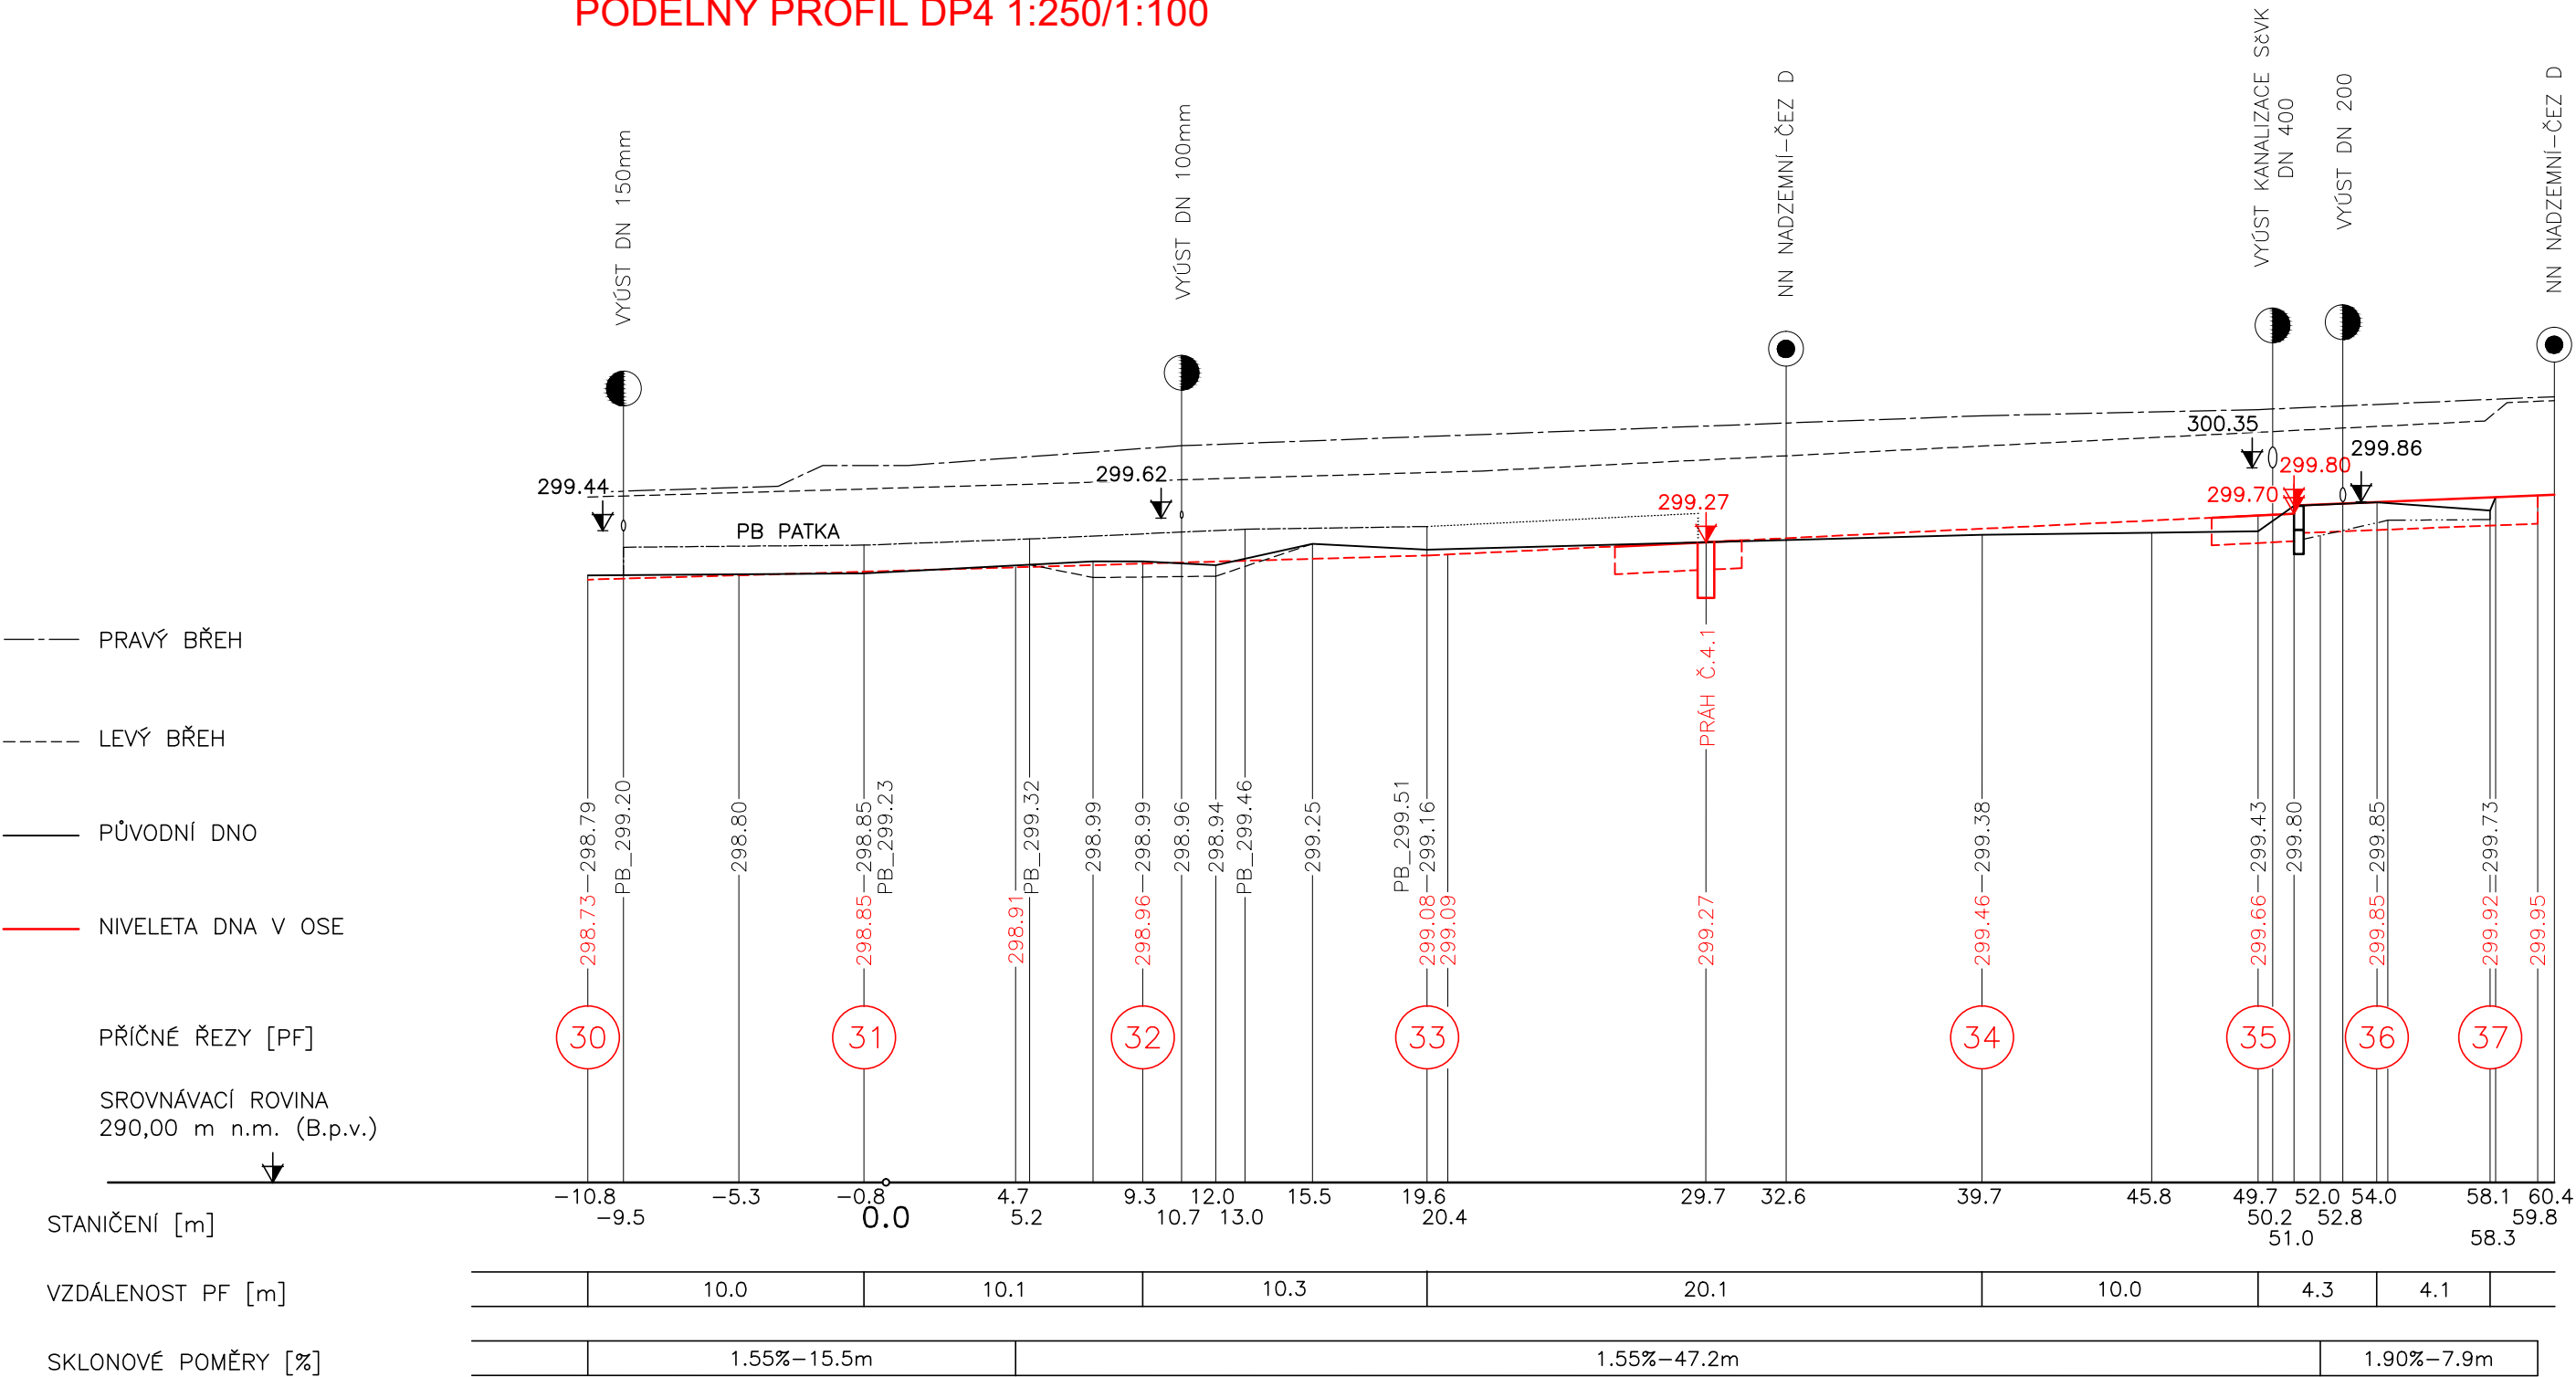

ČLENĚNÍ STAVBY-LOKALITA DP4:  
SO 01.4: TĚŽENÍ NÁPLAVŮ A OPRAVA FIGURY Z ROVNANIN  
SO 02.4: STABILIZACE NIVELETY DNA

VÝŠKOVÝ SYSTÉM: Baltský p.v.			Paré:
<div><div><div><div><div></div><div>Mürabell s.r.o.</div><div>Hořejší 116</div><div>267 03 Hudlice</div></div></div><div>267 03 Hudlice</div></div></div>			
Vypracoval:	Zodp. projektant:	Vedoucí projektu:	Stupeň: DSJ
Ing.M.Müller	Ing.Milan Müller	Ing.M.Müller	
Investor: Povodí Ohře s.p., Chomutov			
Stavba: <b>OPŠ 07/21 - LUČNÍ POTOK V HORNÍ A DOLNÍ POUSTEVNĚ-ZABEZPEČOVACÍ PRÁCE</b> Dokumentace pro ohlášení prací a provedení stavby			
Příloha:			Datum: 10.2022
<b>PŘEHLEDNÝ PODÉLNÝ PROFIL-LOKALITA DP4</b>			Zak. č.: 01-2022
			Měř.: 1:250/1:100
			Č. př.: <b>D.3.4</b>