



VPF II-1

NABŘEŽNÍ ZDI NAD MOSTEM

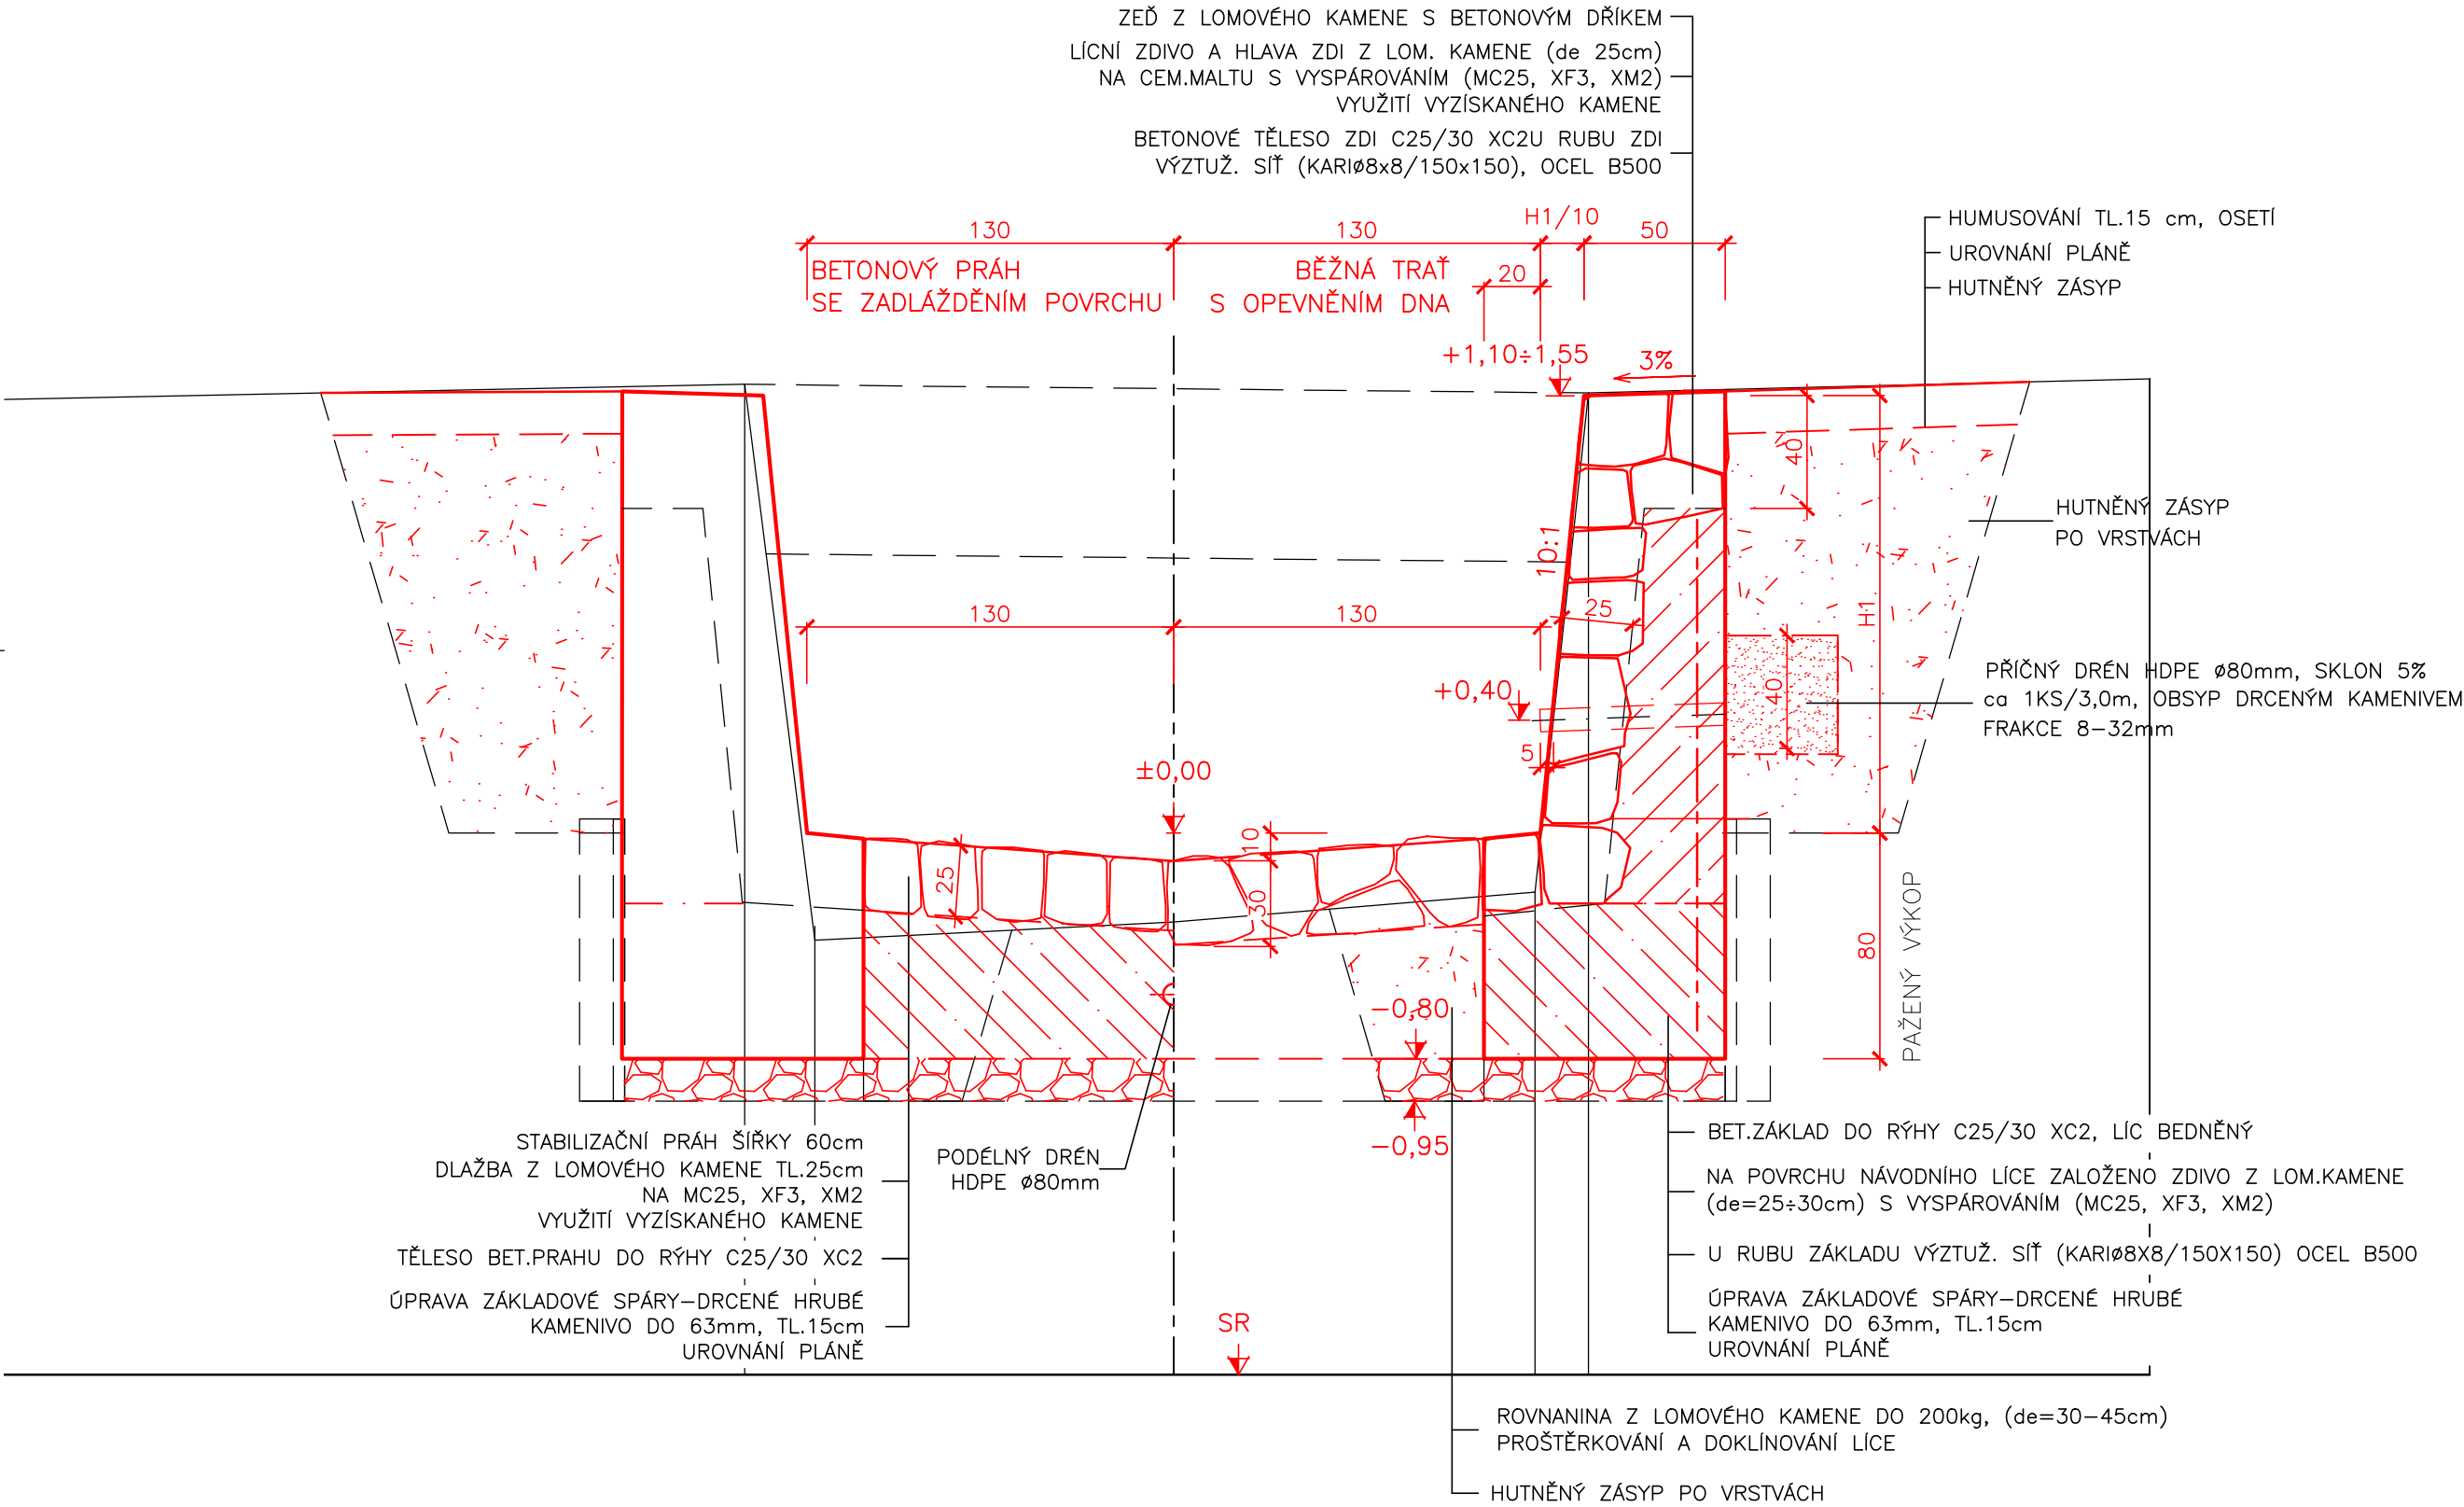


VPF II-2

OPRAVA OPEVNĚNÍ DNA

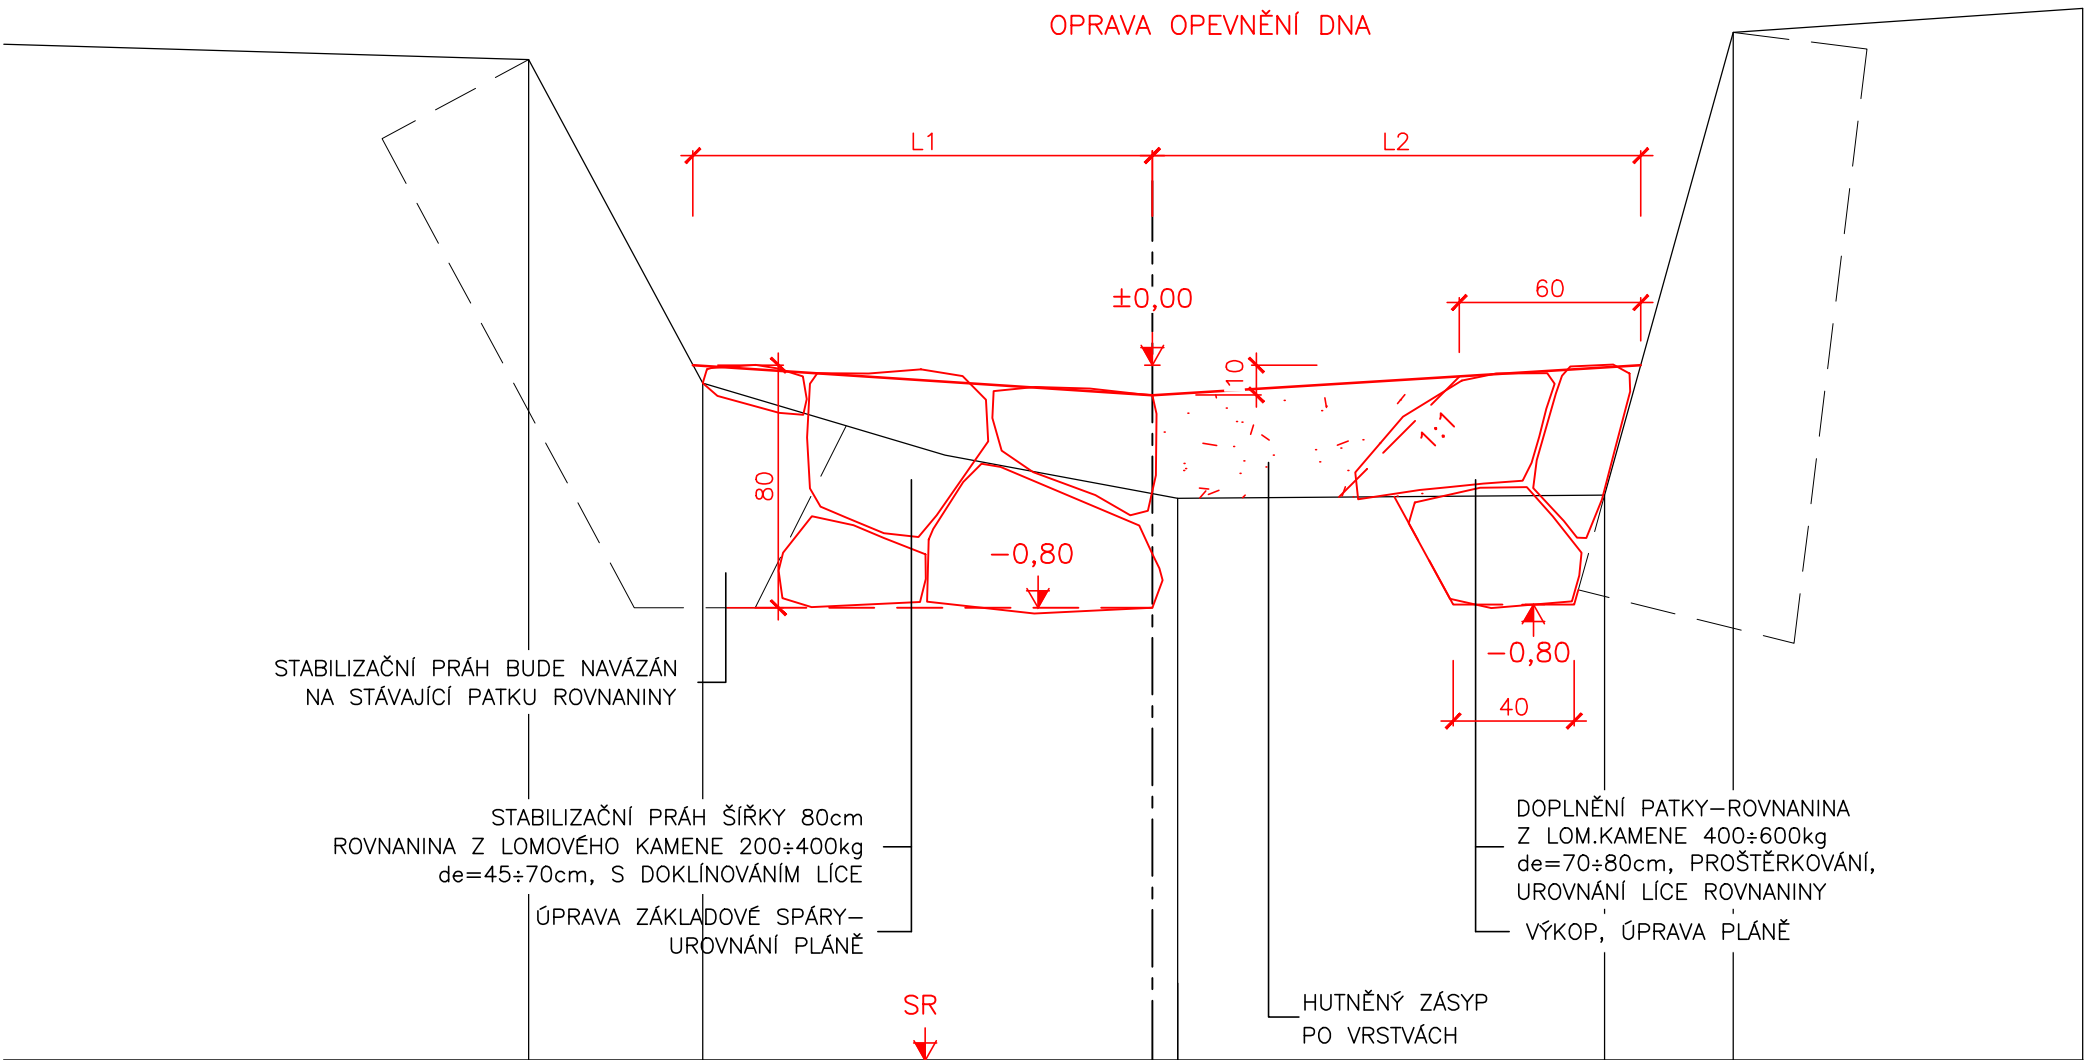


VPF P I-2

DNO SE STŘELKOU  
PRÁH Z ROVNANINY

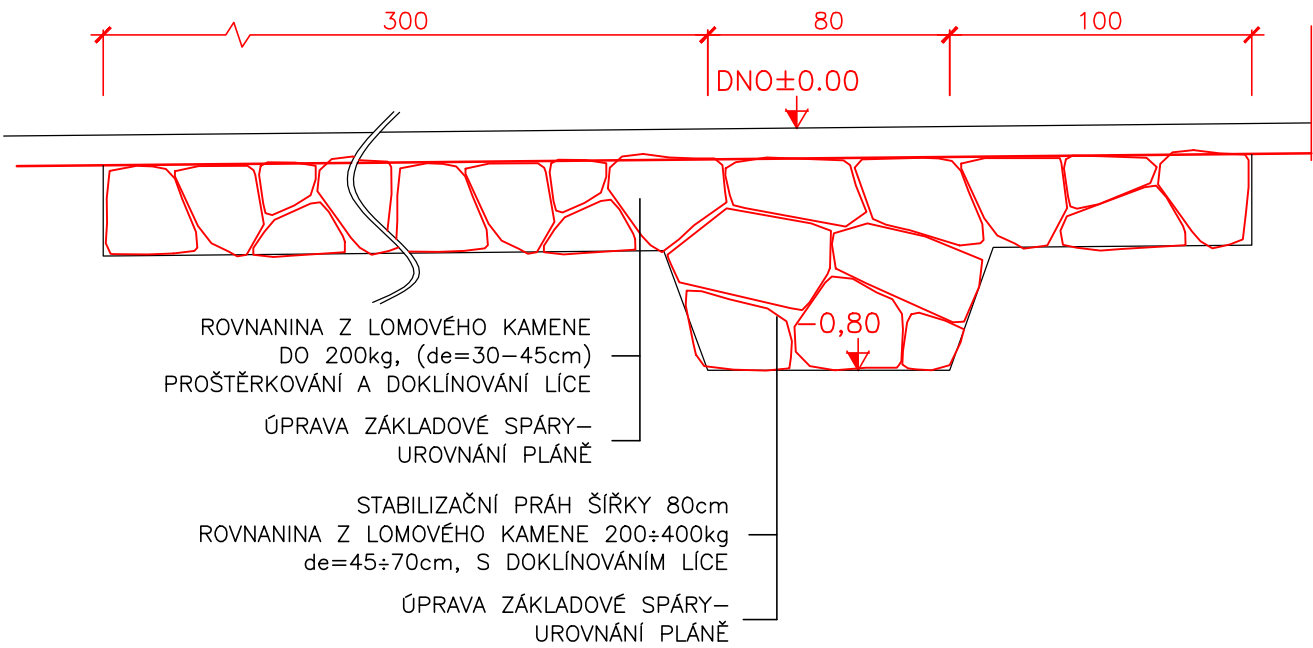


VPF P I-3

DNO SE STŘELKOU  
BETONOVÝ PRÁH  
SE ZADLAŽDĚNÍM POVRCHU

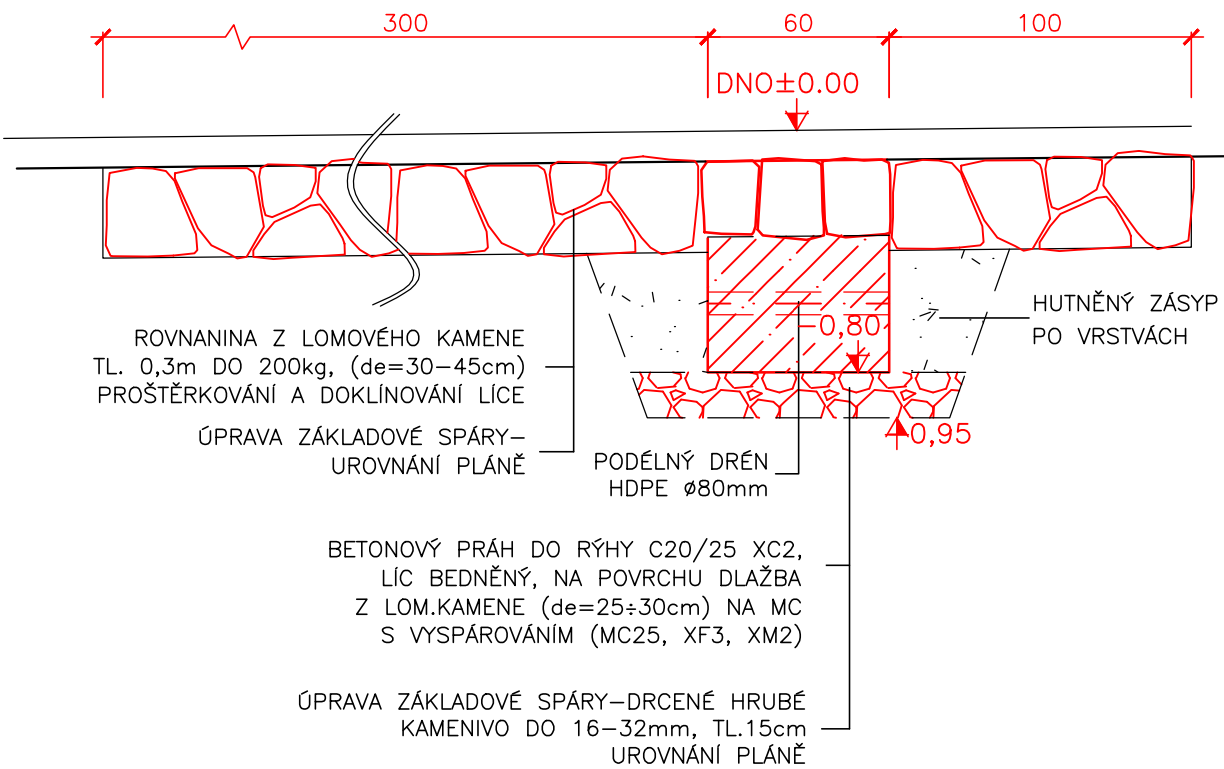

ČLENĚNÍ STAVBY–LOKALITA DP2:  
SO 01.2: OPRAVA FIGUR Z ROVNANINY  
SO 02.2: REKONSTRUKCE NABŘEŽNÍCH ZDI  
A STABILIZACE NIVELETY DNA

|  |                                       |                                   |       |
|--|---------------------------------------|-----------------------------------|-------|
| VÝŠKOVÝ SYSTÉM: Baltský p.v.   |                                       |                                   | Paré: |
|   |                                       |                                   |       |
| Vypracoval:<br>Ing.M.Müller  | Zodp. projektant:<br>Ing.Milan Müller | Vedoucí projektu:<br>Ing.M.Müller |       |
| Investor:<br>Povodí Ohře s.p., Chomutov  | Stupeň:<br>DSJ                        |                                   |       |
| Stavba:<br>OPŠ 07/21 - LUČNÍ POTOK V HORNÍ A DOLNÍ<br>POUSTEVNĚ-ZABEZPEČOVACÍ PRÁCE<br>Dokumentace pro ohlášení prací a provedení stavby |                                       | Datum:<br>10.2022                 |       |
| Příloha:<br>VZOROVÝ PŘÍČNÝ ŘEZ-LOKALITA DP2  |                                       | Zak. č.:<br>01–2022               |       |
|  |                                       | Měř.:<br>1:25                     |       |
|  |                                       | Č. př.:<br>D.4.2                  |       |