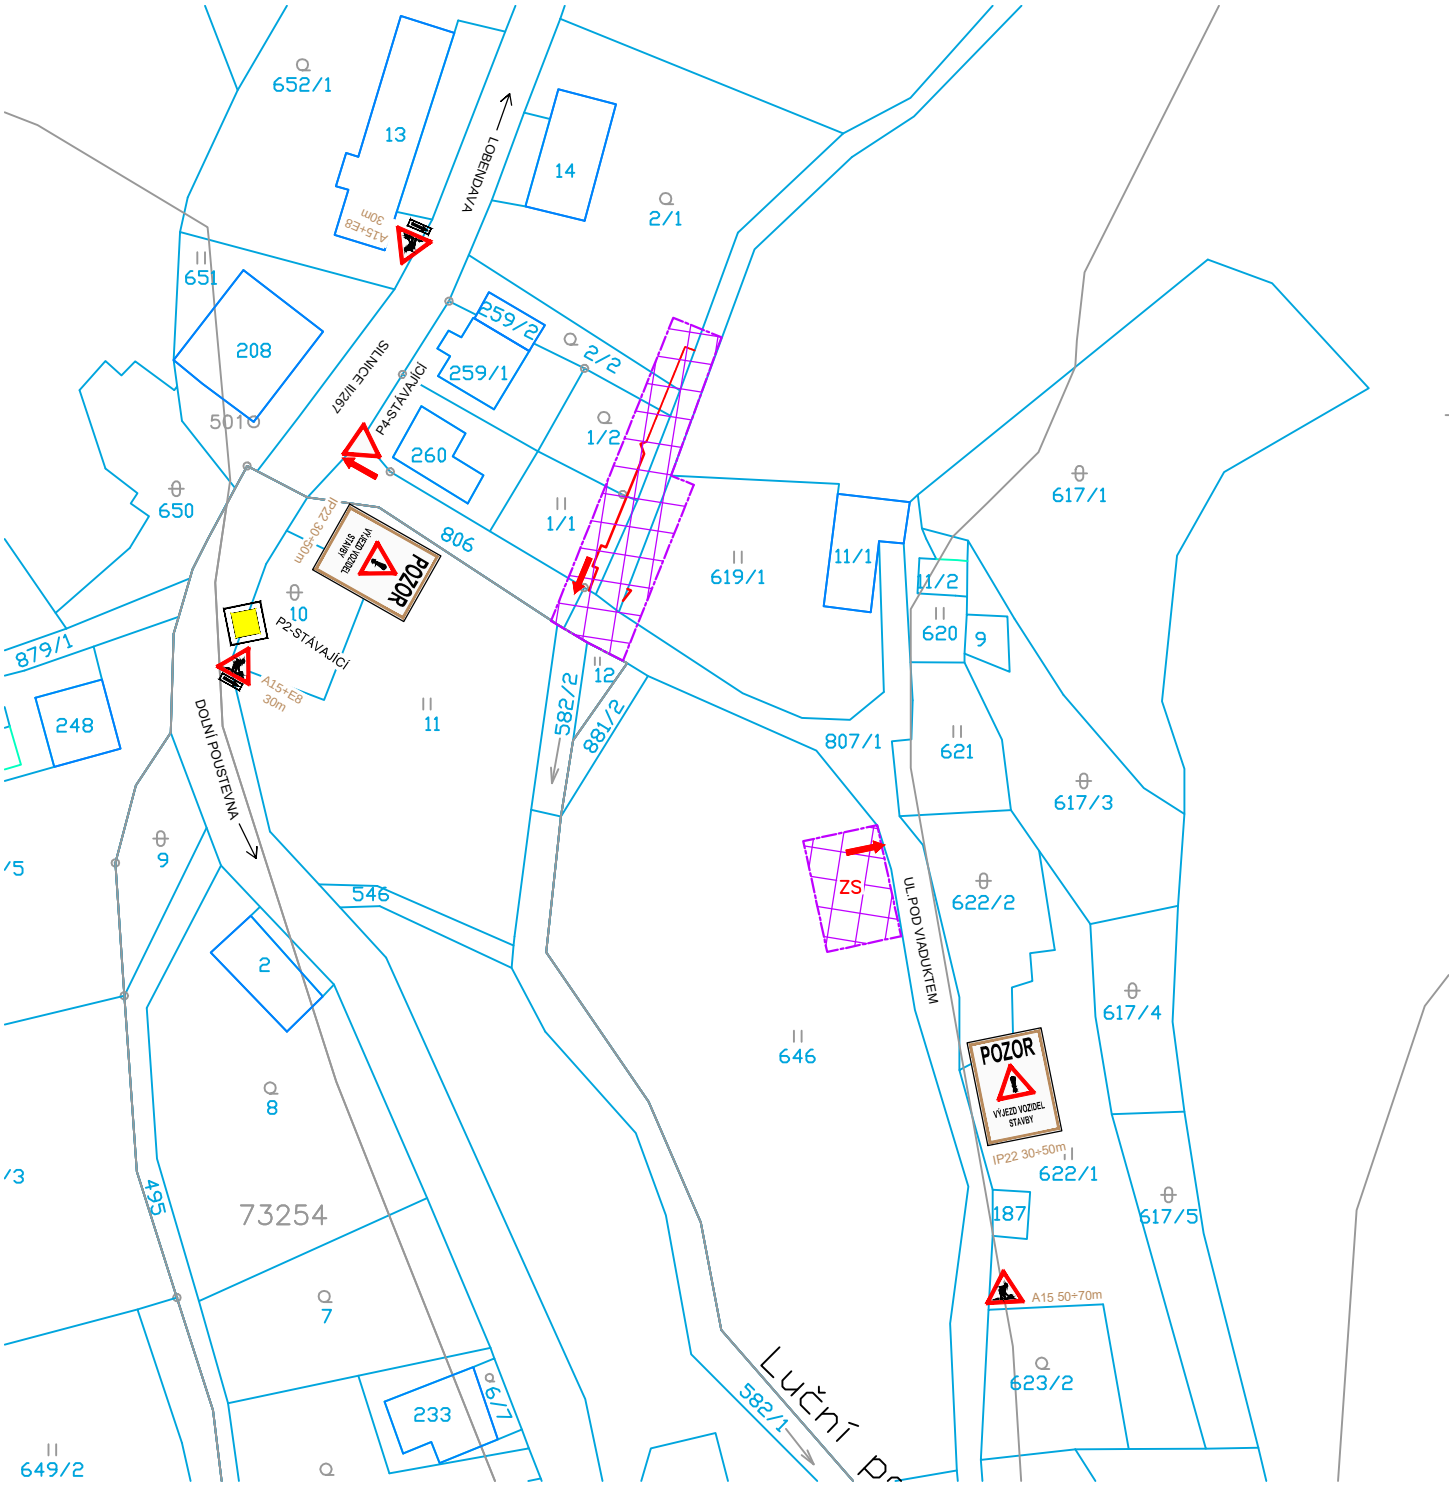

POZNÁMKY:

POZN.1: VÝJEZD VOZIDEL STAVBY NA POZEMNÍ KOMUNIKACI BUDE PROBÍHAT V SOULADU S PAR. 23 Z.Č. 361/2000 SB.

POZN. 2: VÝJEZD A POHYB VOZIDEL STAVBY NA KOMUNIKACI BUDE ŘÍZEN POUČENOU OSOBOU ZHOTOVITELE

OBVOD STAVBY

TRASY DOPRAVY

VÝŠKOVÝ SYSTÉM: Baltský p.v.

Mürabell s.r.o. Hořejší 116 267 03 Hudlice			Parc:
Vypracoval: Ing.M.Müller	Zodp. projektant: Ing.Milan Müller	Vedoucí projektu: Ing.M.Müller	
Investor: Povodí Ohře s.p., Chomutov			Stupeň: DSJ
Stavba: **OPŠ 07/21 - LUČNÍ POTOK V HORNÍ A DOLNÍ POUSTEVNĚ-ZABEZPEČOVACÍ PRÁCE** **Dokumentace pro ohlášení prací a provedení stavby**			Datum: 10.2022 Zak. č.: 01–2022 Měř.: 1:1000
Příloha: **SITUACE DIO-LOKALITA HP1**			Č. př.: **C.5.10**