

SOUHLAS VLASTNÍKA NEMOVITÝCH VĚCÍ (POZEMKŮ A STAVEB)

s trvalým zábořem, dočasným zábořem a dotčením ostatního majetku
pro potřeby zpracování projektové dokumentace a povolení stavby dle Zákona č. 183/2006 Sb., o územním
plánování a stavebním řádu (Stavební zákon)

Stavba: **OPŠ 07/21 - Luční potok v Horní a Dolní Poustevně - zabezpečovací práce**

Stavebník: **Povodí Ohře, státní podnik**, se sídlem: Bezručova 4219, 430 03 Chomutov

Vlastník pozemků: Patlejš Petr, Lobendavská 28, 40782 Dolní Poustevna

Telefonní číslo, email *606 184 209*

Dotčené pozemky (k.ú.: Dolní Poustevna, obec Dolní Poustevna)

Parcela	Celková pl. (m ²)	Druh	Vlastník	Zábor dočas. (m ²)	Přístup** (m ²)
615	93	vodní plocha	Patlejš Petr	36	
543/1	483	ostatní plocha	Patlejš Petr	158	124
543/2	28	vodní plocha	Patlejš Petr	28	

* Plocha v korytě toku a pod nábrežní zdí

** Plocha dotčená průjezdem techniky

Pozemky budou dotčeny pouze z důvodu uvedeného v tomto souhlasu, jsou vyznačeny na snímku KM, který je nedílnou součástí tohoto souhlasu.

Vlastník pozemků souhlasí:

- A) s dočasným zábořem pozemků a přístupem na pozemky pro účely realizace stavby
- B) s dotčením ostatního majetku (v souhlasu zapsaného) na uvedených pozemcích

Účel využití pozemku: Stavba-Opravy a Rekonstrukce opevnění vodního toku

Specifikace majetku dotčeného trvalým a dočasným zábořem, včetně případných požadavků na obnovu/úhradu majetku:

zřízení lavice, které

Podmínky souhlasu:

A) s dočasným zábořem pozemků pro účely realizace stavby:

1. Podmínky dočasného zábořu:

Pozemky a prvky na nich umístěné budou po stavbě uvedeny do původního stavu a protokolárně předány vlastníkově.

Cena za užívání pozemků dočasně dotčených stavbou bude stanovena dohodou, maximálně jako cena dle platného Výměru ministerstva financí
(v případě nesouhlasu, prosím, uveďte návrh výše finanční kompenzace Kč/m²/rok).

Návrh výše finanční kompenzace Kč/m²/rok: *Cena místně a časově obvyklá*

B) s dotčením ostatního majetku na uvedených pozemcích

1. Podmínky zásahu do majetku

Vlastník souhlasí s demontáží a případnou následnou zpětnou montáží dotčeného majetku, včetně případných požadavků na obnovu/ úhradu majetku za podmínek:

Podmínky:

Pozemek budou uvedeny do původního stavu, bude zachován přístup k vodě. Pohyb techniky, i přístup pro pracovníky zhotovitele bude výhradně v dohodnutých plochách a trasách.

není přístup pro těžbu techniky

2. Dotčení inženýrských sítí včetně přípojek (dále jen IS)

Vlastník informuje o vedení IS na jeho pozemku:

STI v mém vlastnictví v oblasti pozemků dotčených stavbou nejsou

V případě dotčení STI plánovanou stavbou, vlastník souhlasí s přeložením nebo vyvěšením STI za podmínky:
STI nebudou dotčeny

Závěrečná ustanovení:


Vlastník pozemků prohlašuje, že byl seznámen s připravovanou projektovou dokumentací. Vlastník souhlasí s případným vynětím pozemku ze ZPF. Zahájení prací bude vlastníkově pozemků prokazatelně oznámeno min. 14 dní předem zástupcem stavebníka.

Vlastník pozemku požaduje uzavření písemné dohody o užívání pozemku.

Stavbou dočasně dotčené pozemky budou po dokončení prací uvedeny do původního stavu na náklady stavebníka a protokolárně předány zpět do užívání, pokud není dohodnuto jinak. Případné vzniklé škody uhradí stavebník dle platné legislativy.

Dr. ...
ve Frustone dne 14. 2. 2022


Podpis vlastníka pozemku
Patlejš Petr

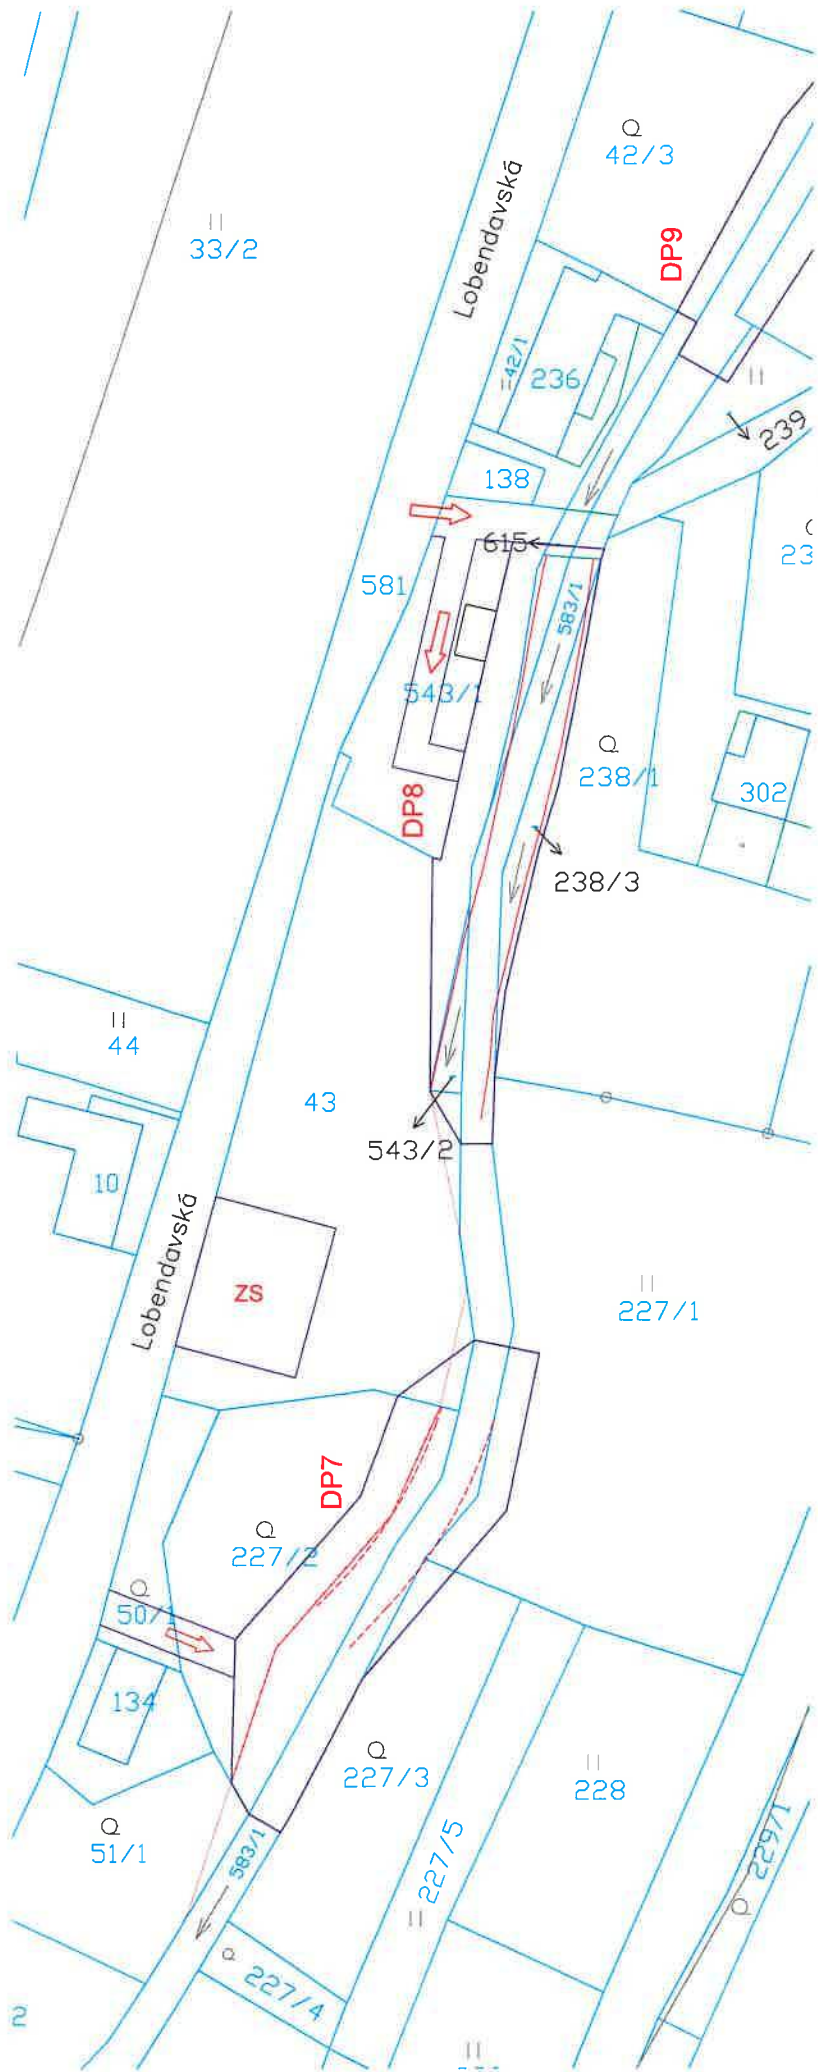

LEGENDA

- OBRYŠ KONSTRUKCÍ STAVBY
- OBVOD STAVENIŠTĚ
- TRASY DOPRAVY

ČLENĚNÍ STAVBY

- SO 01.7: DP7—OPRAVA OPEVNĚNÍ KORYTA
- SO 01.8: DP8—OPRAVA OPEVNĚNÍ KORYTA
- SO 02.8: DP8—REKONSTRUKCE OPEVNĚNÍ KORYTA

VÝŠKOVÝ SYSTÉM: Batský p.v.

			Poré:
Vypracoval:	Zedp. projektant:	Vedoucí projektu:	
Ing.M.Wüller	Ing.Milan Müller	Ing.M.Müller	
Investor:	Povodí Ohře s.p., Chomutov		Stupeň: DSJ
Stavba:	Datum: 06.2022		
OPŠ 07/21 - LUČNÍ POTOK V HORNÍ A DOLNÍ POUSTEVNĚ-ZABEZPEČOVACÍ PRÁCE	Zak. č.: 01-2022		
Dokumentace pro ohlášení prací a provedení stavby	Měř.: 1:500		
Příloha:	Č. p.:		
SITUACE KATASTRÁLNÍ-LOKALITA DP6 A DP7			C.3.5

14.2.
[Signature]