

SOUHLAS VLASTNÍKA NEMOVITÝCH VĚCÍ (POZEMKŮ A STAVEB)

s trvalým zábořem, dočasným zábořem a dotčením ostatního majetku
pro potřeby zpracování projektové dokumentace a povolení stavby dle Zákona č. 183/2006 Sb., o územním
plánování a stavebním řádu (Stavební zákon)

Stavba: **OPŠ 07/21 - Luční potok v Horní a Dolní Poustevně - zabezpečovací práce**
Stavebník: **Povodí Ohře, státní podnik**, se sídlem: Bezručova 4219, 430 03 Chomutov

Vlastník pozemků: G7, a.s., Tylova 541, Horní Litvínov, 43601 Litvínov

Telefonní číslo, email: 476768203, lenka.mensikova@g7.cz

Dotčené pozemky (k.ú.: Horní Poustevna, obec Dolní Poustevna)

Parcela	Celková pl. (m ²)	Druh	Vlastník	Zábor trvalý (m ²)	Zábor dočas. (m ²)	Přístup* (m ²)
16/7	9	vodní plocha	G7, a.s.	0	9	0

Pozemky budou dotčeny pouze z důvodu uvedeného v tomto souhlasu, jsou vyznačeny na snímku KM, který je nedílnou součástí tohoto souhlasu.

Vlastník pozemků souhlasí:

- A) s dočasným zábořem pozemků a přístupem na pozemky pro účely realizace stavby

Účel využití pozemku: Stavba-Rekonstrukce opevnění vodního toku

Specifikace majetku dotčeného trvalým a dočasným zábořem, včetně případných požadavků na obnovu/úhradu majetku:

Podmínky souhlasu:

A) s dočasným zábořem pozemků pro účely realizace stavby:

1. Podmínky dočasného zábořu:

Pozemky a prvky na nich umístěné budou po stavbě uvedeny do původního stavu a protokolárně předány vlastníkově.

Cena za užívání pozemků dočasně dotčených stavbou bude stanovena dohodou, maximálně jako cena dle platného Výměru ministerstva financí
(v případě nesouhlasu, prosím, uveďte návrh výše finanční kompenzace Kč/m²/rok).

Návrh výše finanční kompenzace Kč/m²/rok: Cena místně a časově obvyklá

B) s dotčením ostatního majetku na uvedených pozemcích

1. Podmínky zásahu do majetku

Vlastník souhlasí s přístupem na pozemek: Pohyb techniky, i přístup pro pracovníky zhotovitele bude výhradně z levého (protějšího) břehu.

2. Dotčení inženýrských sítí včetně přípojek (dále jen IS)

Vlastník informuje o vedení IS na jeho pozemku: STI ve vlastnictví společnosti v oblasti pozemku dotčeného stavbou nejsou

Závěrečná ustanovení:

Vlastník pozemků prohlašuje, že byl seznámen s připravovanou projektovou dokumentací. Zahájení prací bude vlastníkově pozemků prokazatelně oznámeno min. 14 dní předem zástupcem stavebníka.

Vlastník pozemku požaduje uzavření písemné dohody o užívání pozemku.

Stavbou dočasně dotčené pozemky budou po dokončení prací uvedeny do původního stavu na náklady stavebníka a protokolárně předány zpět do užívání, pokud není dohodnuto jinak. Případné vzniklé škody uhradí stavebník dle platné legislativy.


LITVÍNOV

15. 08. 2022

Ve dne


Podpis vlastníka pozemku



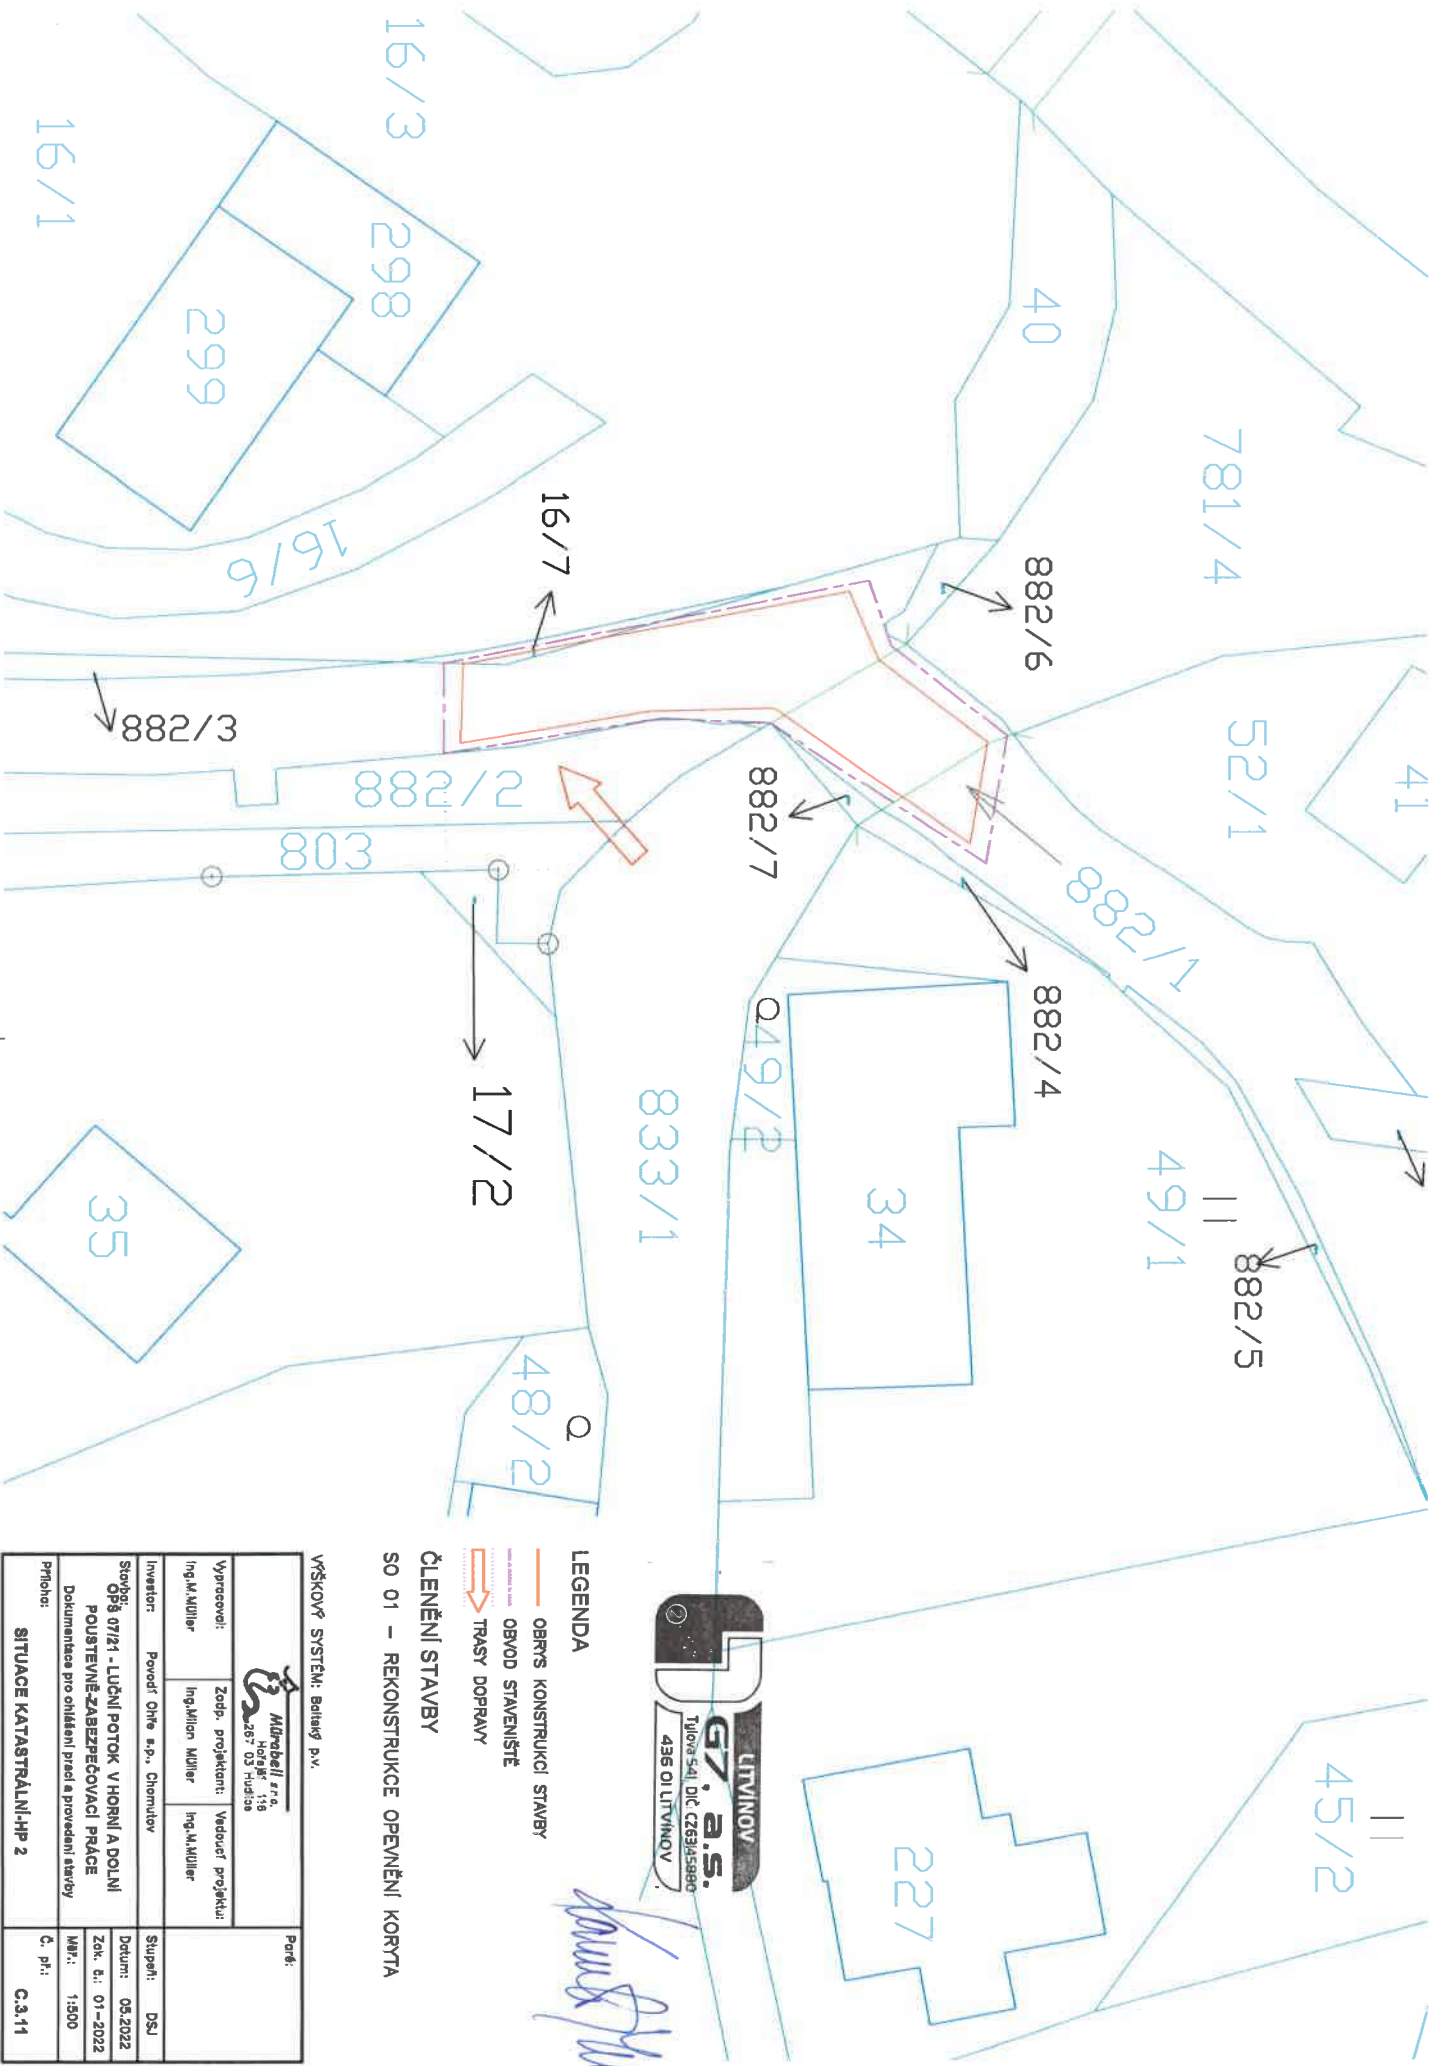

Handwritten signature


LEGENDA

- OBRTS KONSTRUKCI STAVBY
- OBVOD STAVENIŠTĚ
- TRASY DOPRAVY

ČLENĚNÍ STAVBY

SO 01 – REKONSTRUKCE OPEVNĚNÍ KORYTA

VÝŠKOVÝ SYSTÉM: Bělavý p.v.

 Mapobell s.r.o. Horní 158 267 03 Hradišče				Perf:	
Výpracoval:	Zodp. projektant:	Vedoucí projektu:		Stupeň: DSJ	
Ing.M.MÜLLER	Ing.Milan Müller	Ing.M.MÜLLER			
Investor: Povodí Ohře a.p., Chomutov					
Stavba: OPB 07/1 - LUČNÍ POTOK V HORNÍ A DOLNÍ POUŠTĚNÉ ZABEZPEČOVACÍ PRÁCE				Datum: 05.2022	
Dokumentace pro ohlášení před a provedení stavby				Zak. č.: 01-2022	
Průřez:				Měř.: 1:500	
SITUACE KATASTRÁLNÍ-HP 2				Č. p.ř.: C.3.11	