
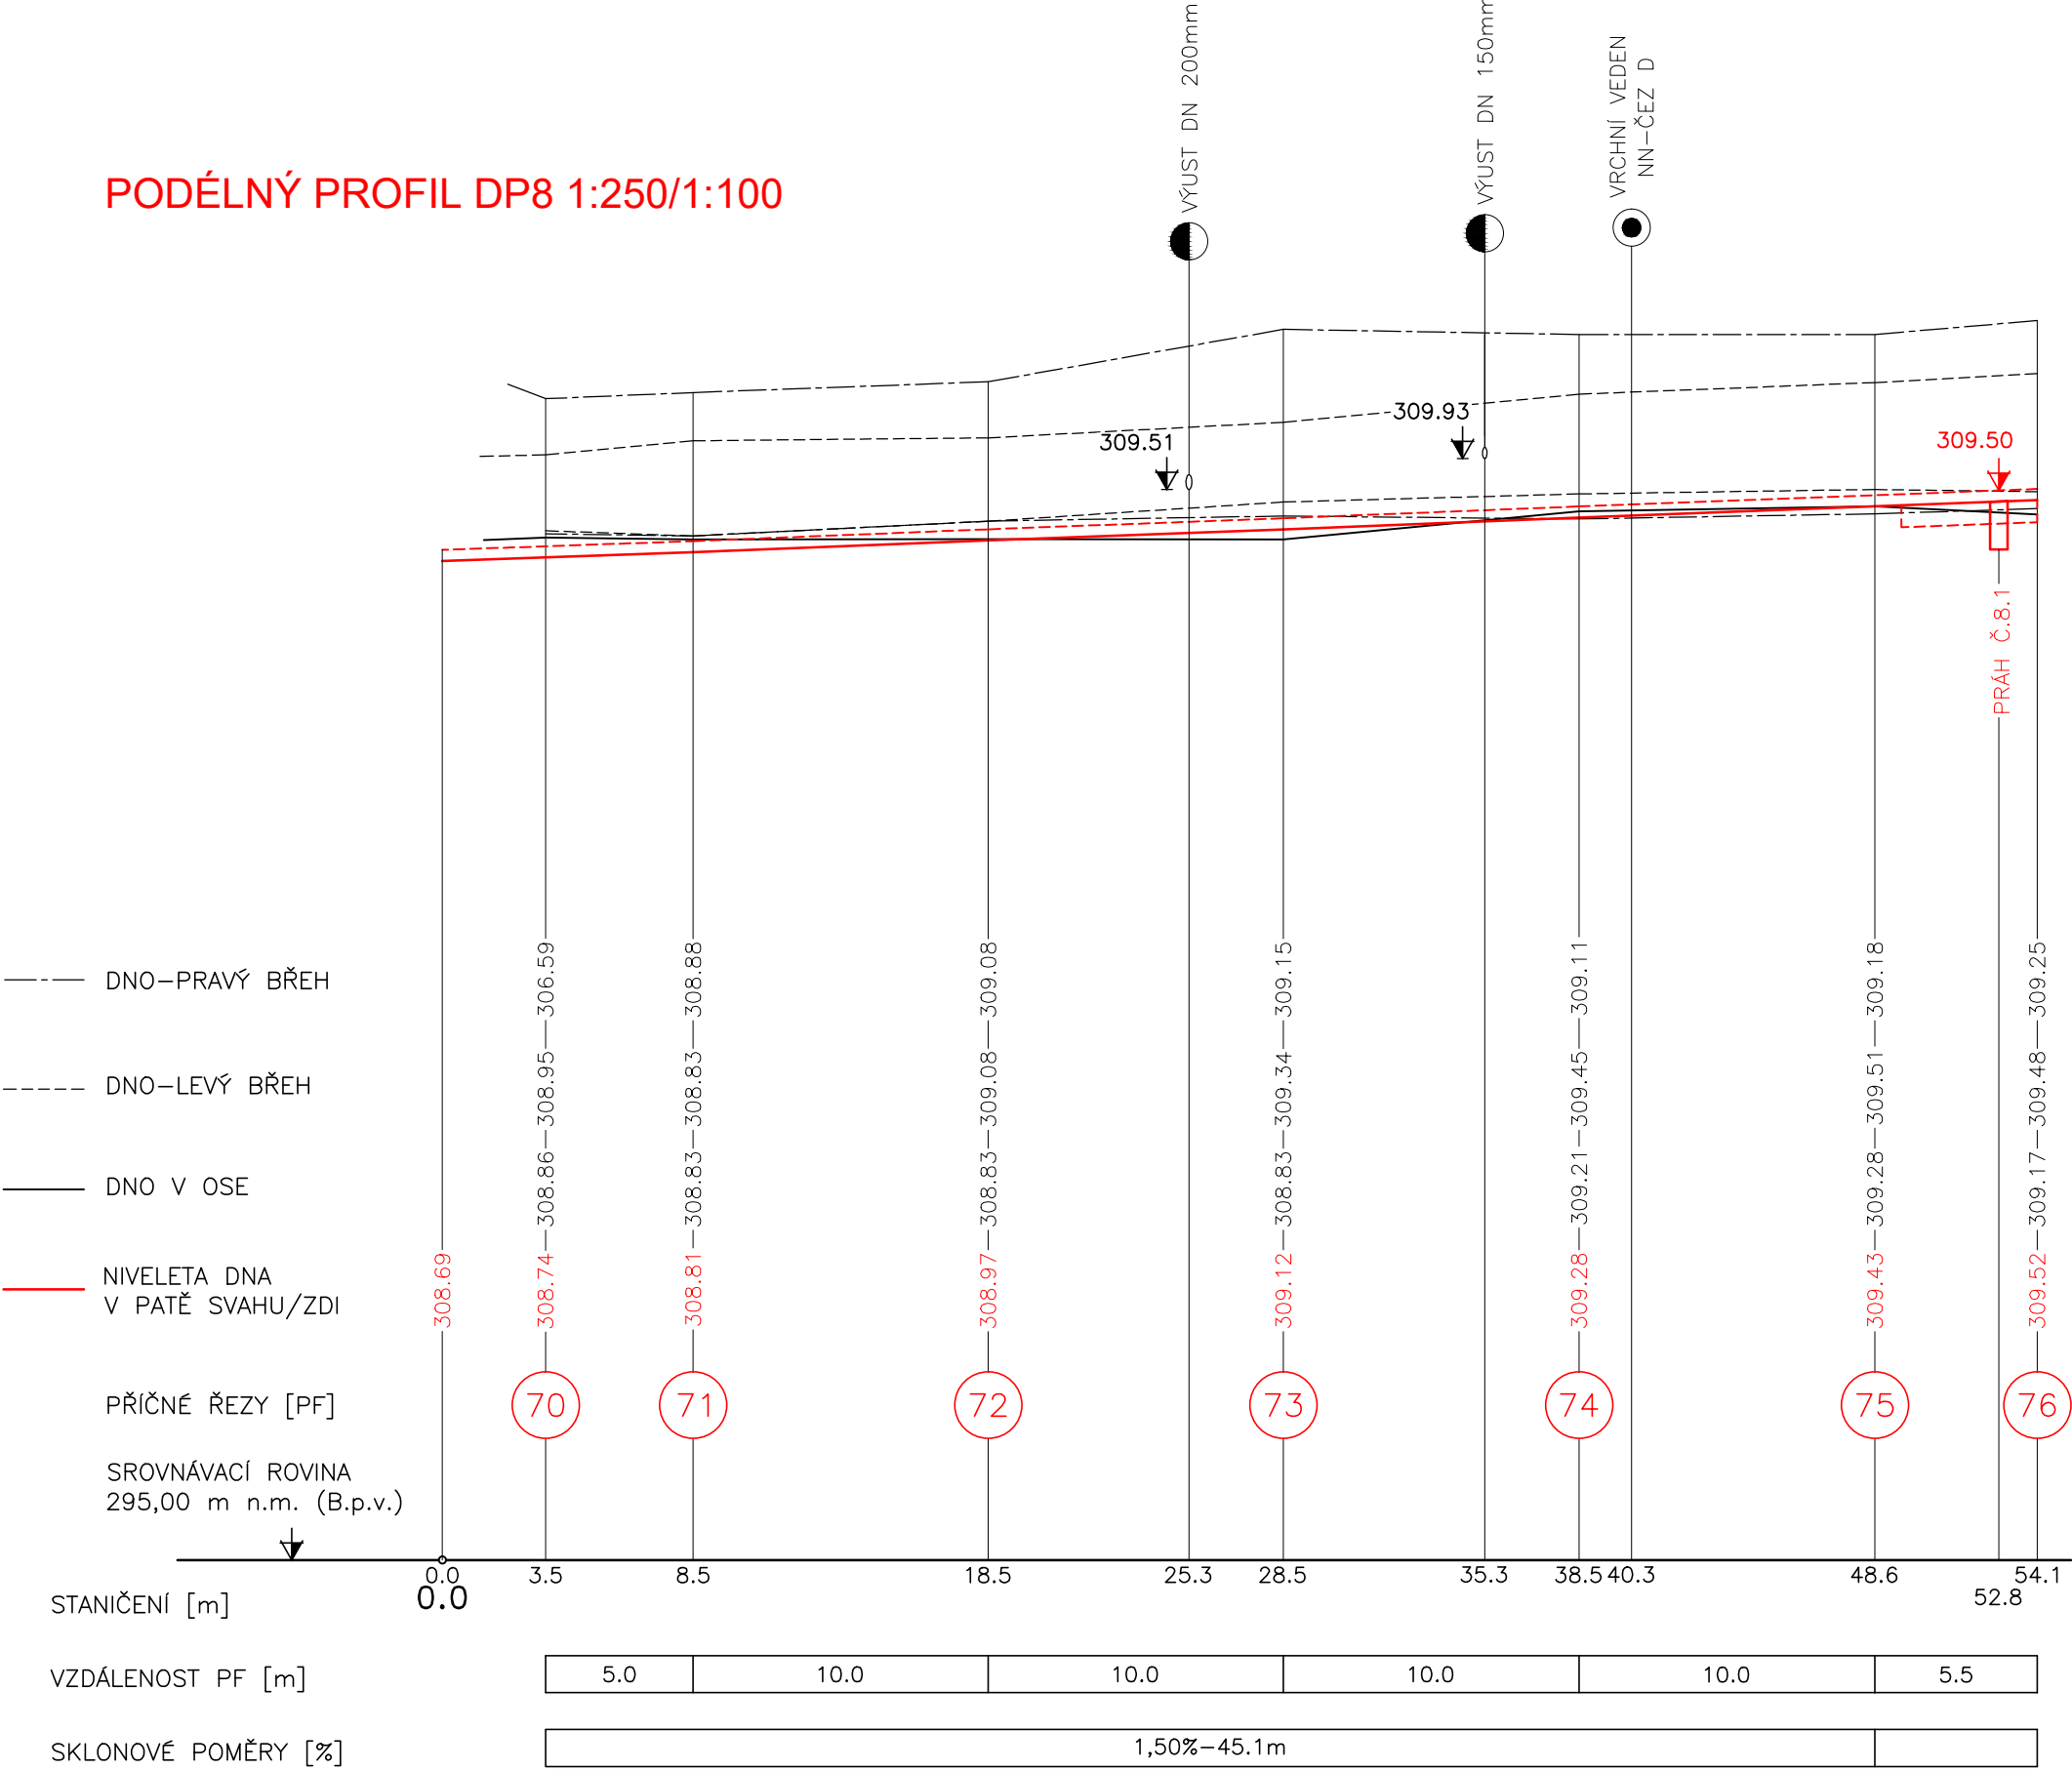


PODÉLNÝ PROFIL DP8 1:250/1:100

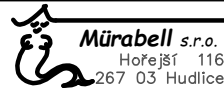

ČLENĚNÍ STAVBY-LOKALITA DP8:
SO 01.8: TĚŽENÍ NÁPLAVŮ A OPRAVA
LB FIGURY Z ROVNANINY
SO 02.8: STABILIZACE NIVELETY DNA

VÝŠKOVÝ SYSTÉM: Baltský p.v.

 Mürabell s.r.o. Hořejší 116 267 03 Hudčice			Paré:
Vypracoval: Ing.M.Müller	Zodp. projektant: Ing.Milan Müller	Vedoucí projektu: Ing.M.Müller	
Investor: Povodí Ohře s.p., Chomutov			Stupeň: DSJ
Stavba: OPŠ 07/21 - LUČNÍ POTOK V HORNÍ A DOLNÍ POUSTEVNĚ-ZABEZPEČOVACÍ PRÁCE Dokumentace pro ohlášení prací a provedení stavby			Datum: 10.2022
			Zak. č.: 01-2022
			Měř.: 1:250/1:100
Příloha: PŘEHLEDNÝ PODÉLNÝ PROFIL-LOKALITA DP8			Č. př.: D.3.8