



PODÉLNÝ PROFIL DP9 1:250/1:100

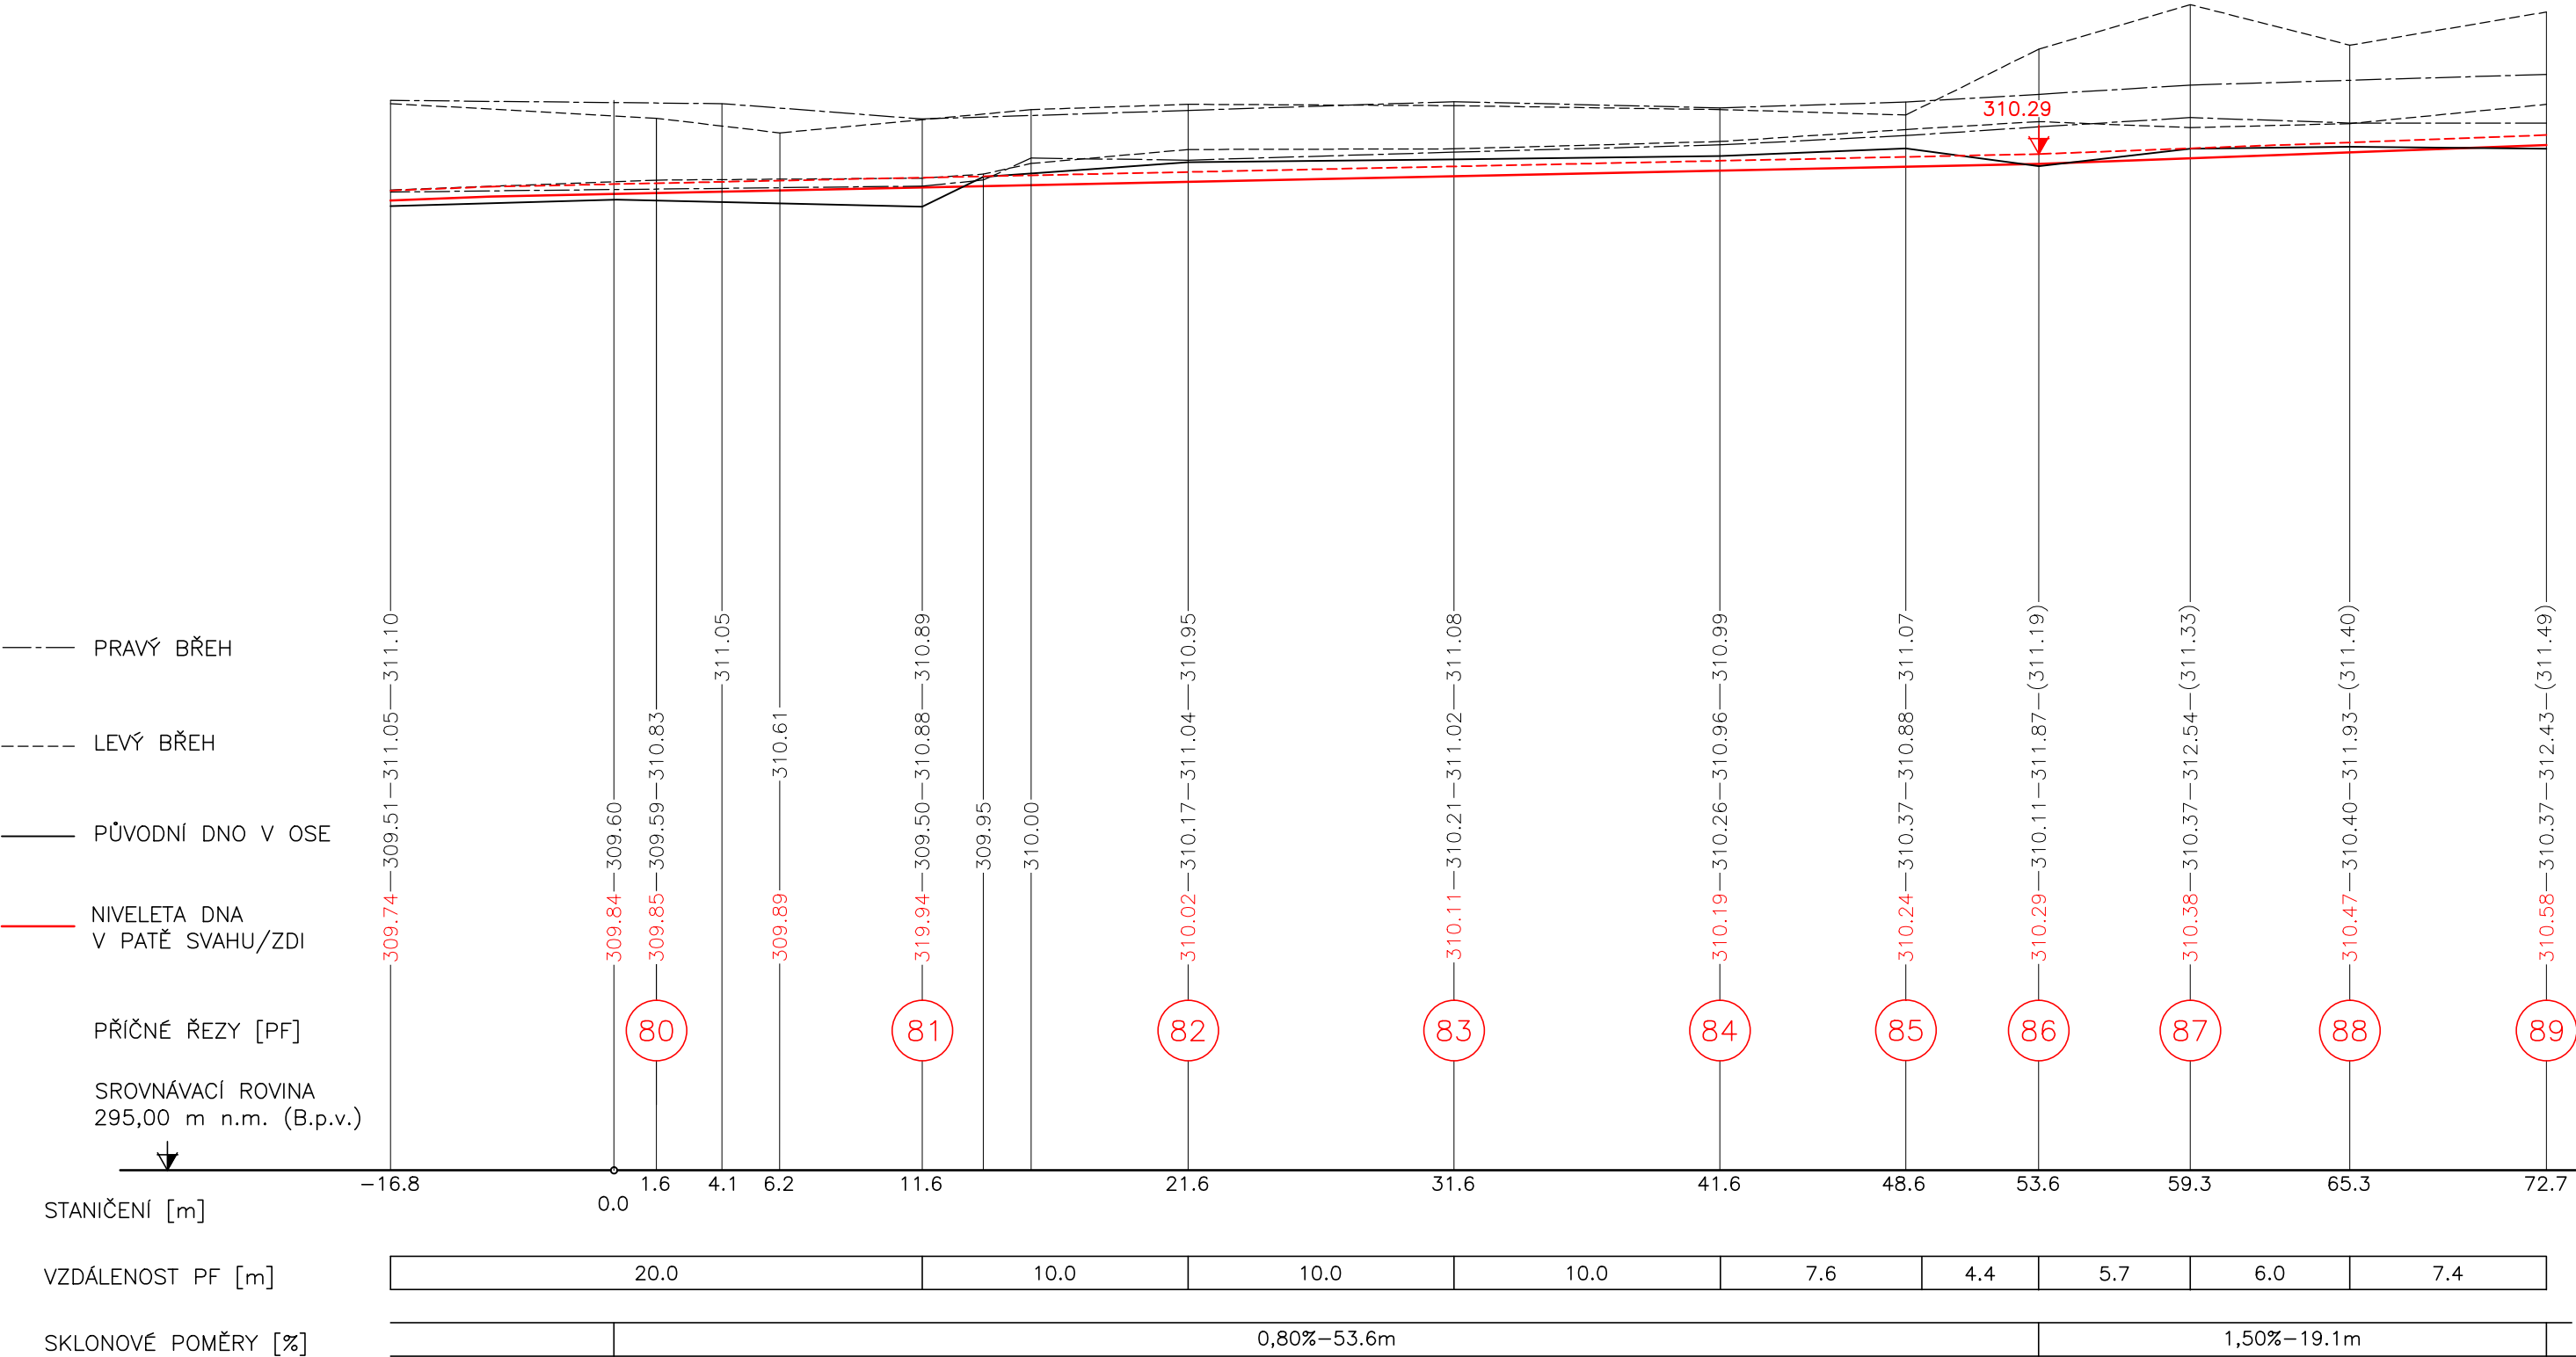

ČLENĚNÍ STAVBY-LOKALITA DP9:
SO 02.9: REKONSTRUKCE OPEVNĚNÍ KORYTA-ROVNANINY

| | | | |
|---|-------------------|-------------------|-------------------------|
| <div><div><div>Mürabell s.r.o.</div><div>Hořejší 116</div><div>267 03 Hudčice</div></div></div> | | | Paré: |
| Vypracoval: | Zodp. projektant: | Vedoucí projektu: | Stupeň: DSJ |
| Ing.M.Müller | Ing.Milan Müller | Ing.M.Müller | |
| Investor: Povodí Ohře s.p., Chomutov | | | |
| Stavba: OPŠ 07/21 - LUČNÍ POTOK V HORNÍ A DOLNÍ POUSTEVNĚ-ZABEZPEČOVACÍ PRÁCE Dokumentace pro ohlášení prací a provedení stavby | | | |
| Datum: 10.2022 | | | Č. př.: D.3.9 |
| Zak. č.: 01-2022 | | | |
| Měř.: 1:250/1:100 | | | |
| Příloha: | | | |
| PŘEHLEDNÝ PODÉLNÝ PROFIL-LOKALITA DP9 | | | |