



VPF IV-1

ODTĚŽENÍ NÁPLAVU, ROVNANINA U PB
PŘÍČNÉ PRAHY–VIZ
VPF P I–1, Č.PŘ.:D.4.1

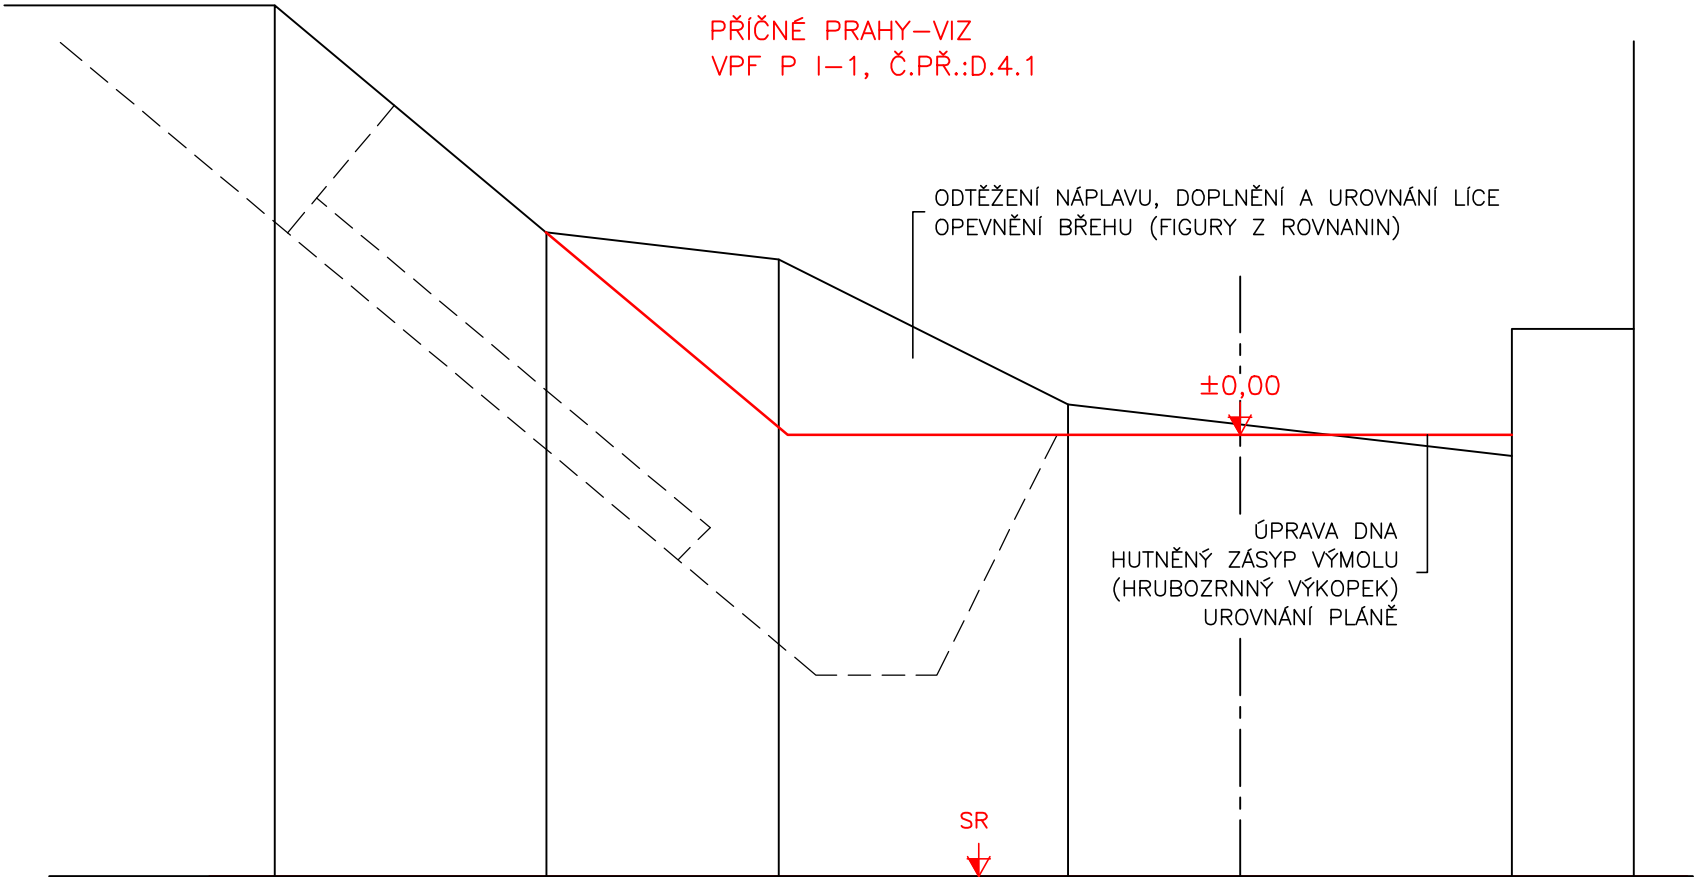

VPF IV-2


DOPLNĚNÍ OPEVNĚNÍ DNA

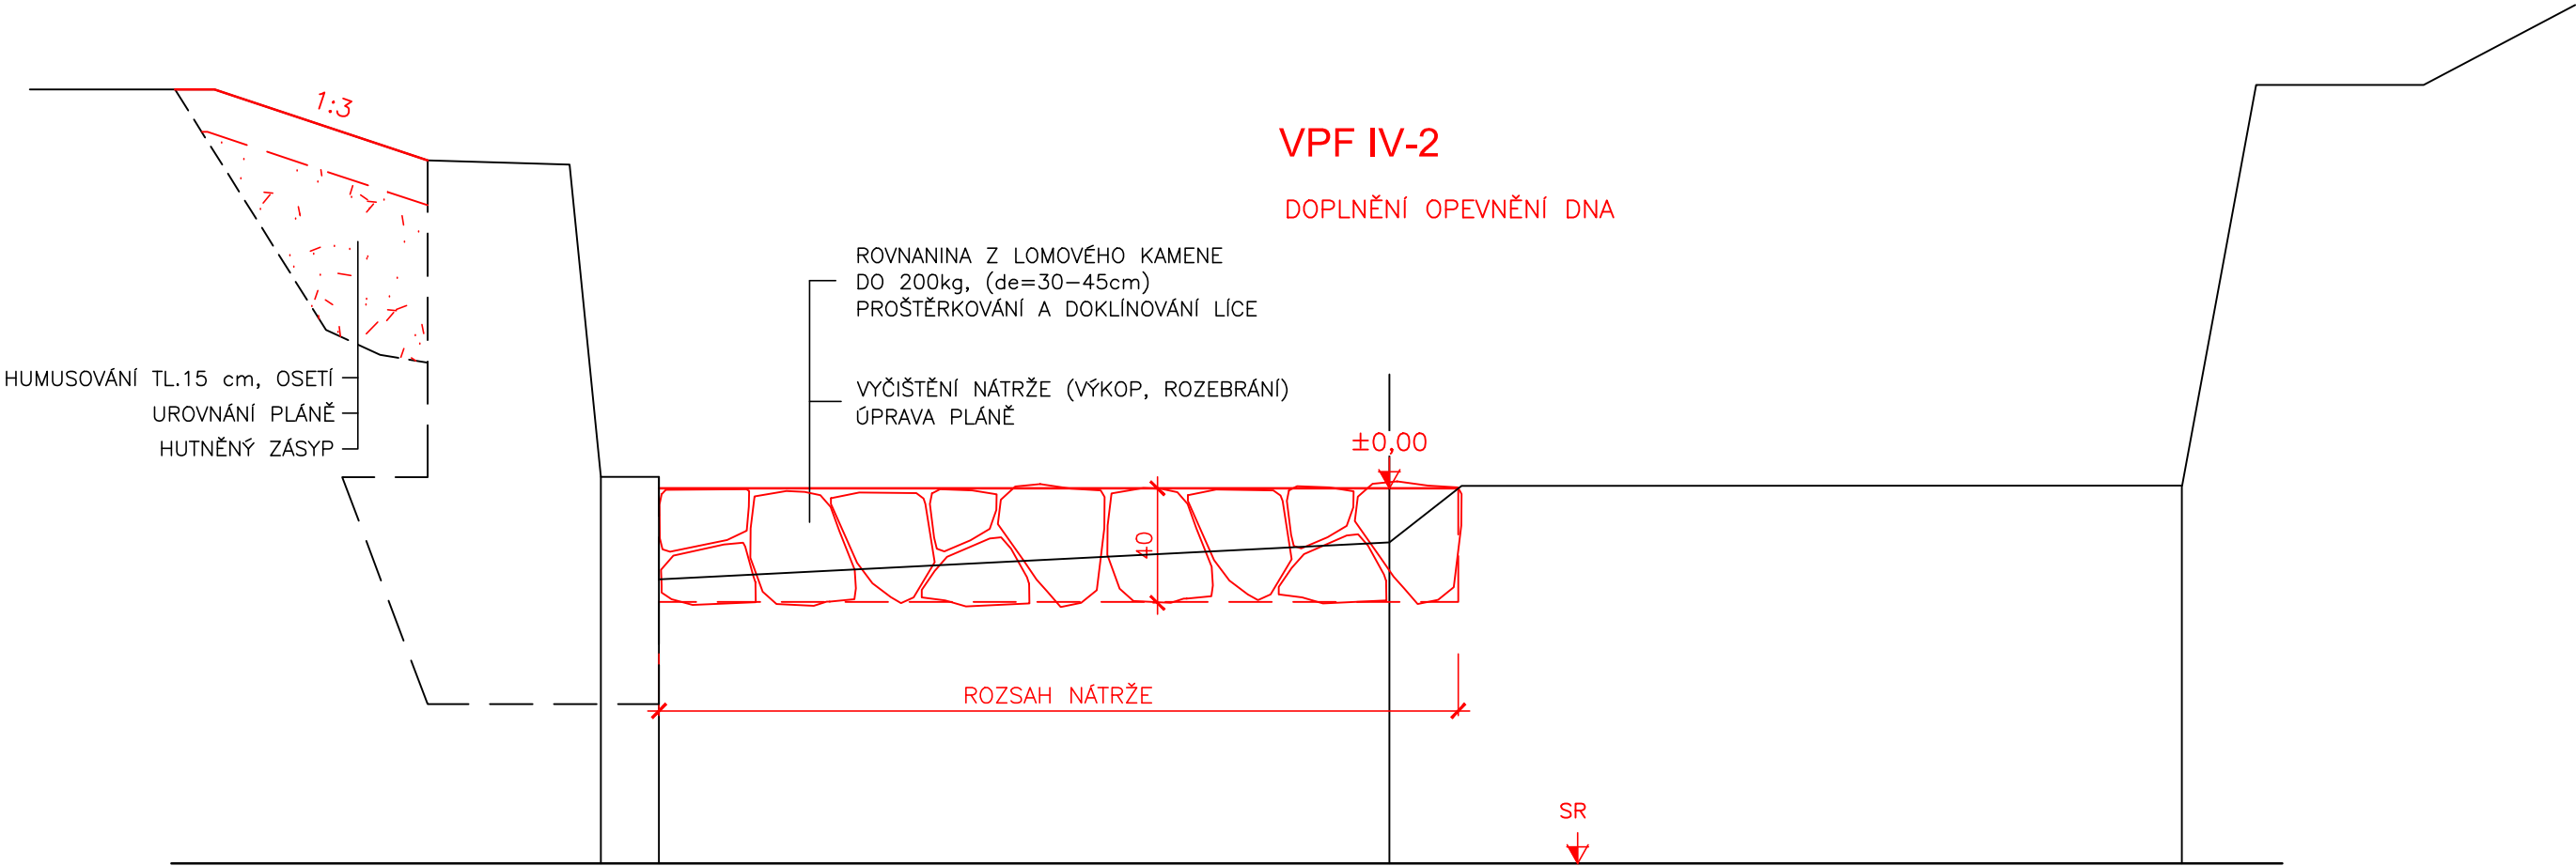

ČLENĚNÍ STAVBY–LOKALITA DP4:

SO 01.4: TĚŽENÍ NÁPLAVŮ A OPRAVA FIGURY Z ROVNANIN

SO 02.4: STABILIZACE NIVELETY DNA

 Mürabell s.r.o. Hořešín 116 267 03 Hudčice			Paré:
Vypracoval: Ing.M.Müller	Zodp. projektant: Ing.Milan Müller	Vedoucí projektu: Ing.M.Müller	
Investor: Povodí Ohře s.p., Chomutov			Stupeň: DSJ
Stavba: OPŠ 07/21 - LUČNÍ POTOK V HORNÍ A DOLNÍ POUSTEVNĚ-ZABEZPEČOVACÍ PRÁCE Dokumentace pro ohlášení prací a provedení stavby			Datum: 10.2022
			Zak. č.: 01–2022
Příloha: VZOROVÝ PŘÍČNÝ ŘEZ-LOKALITA DP4			Měř.: 1:25
			Č. př.: D.4.4