



VPF VIII-1
OPEVNĚNÍ PATY A SVAHU
LB POD STÁVAJÍCÍ ÚPRAVOU

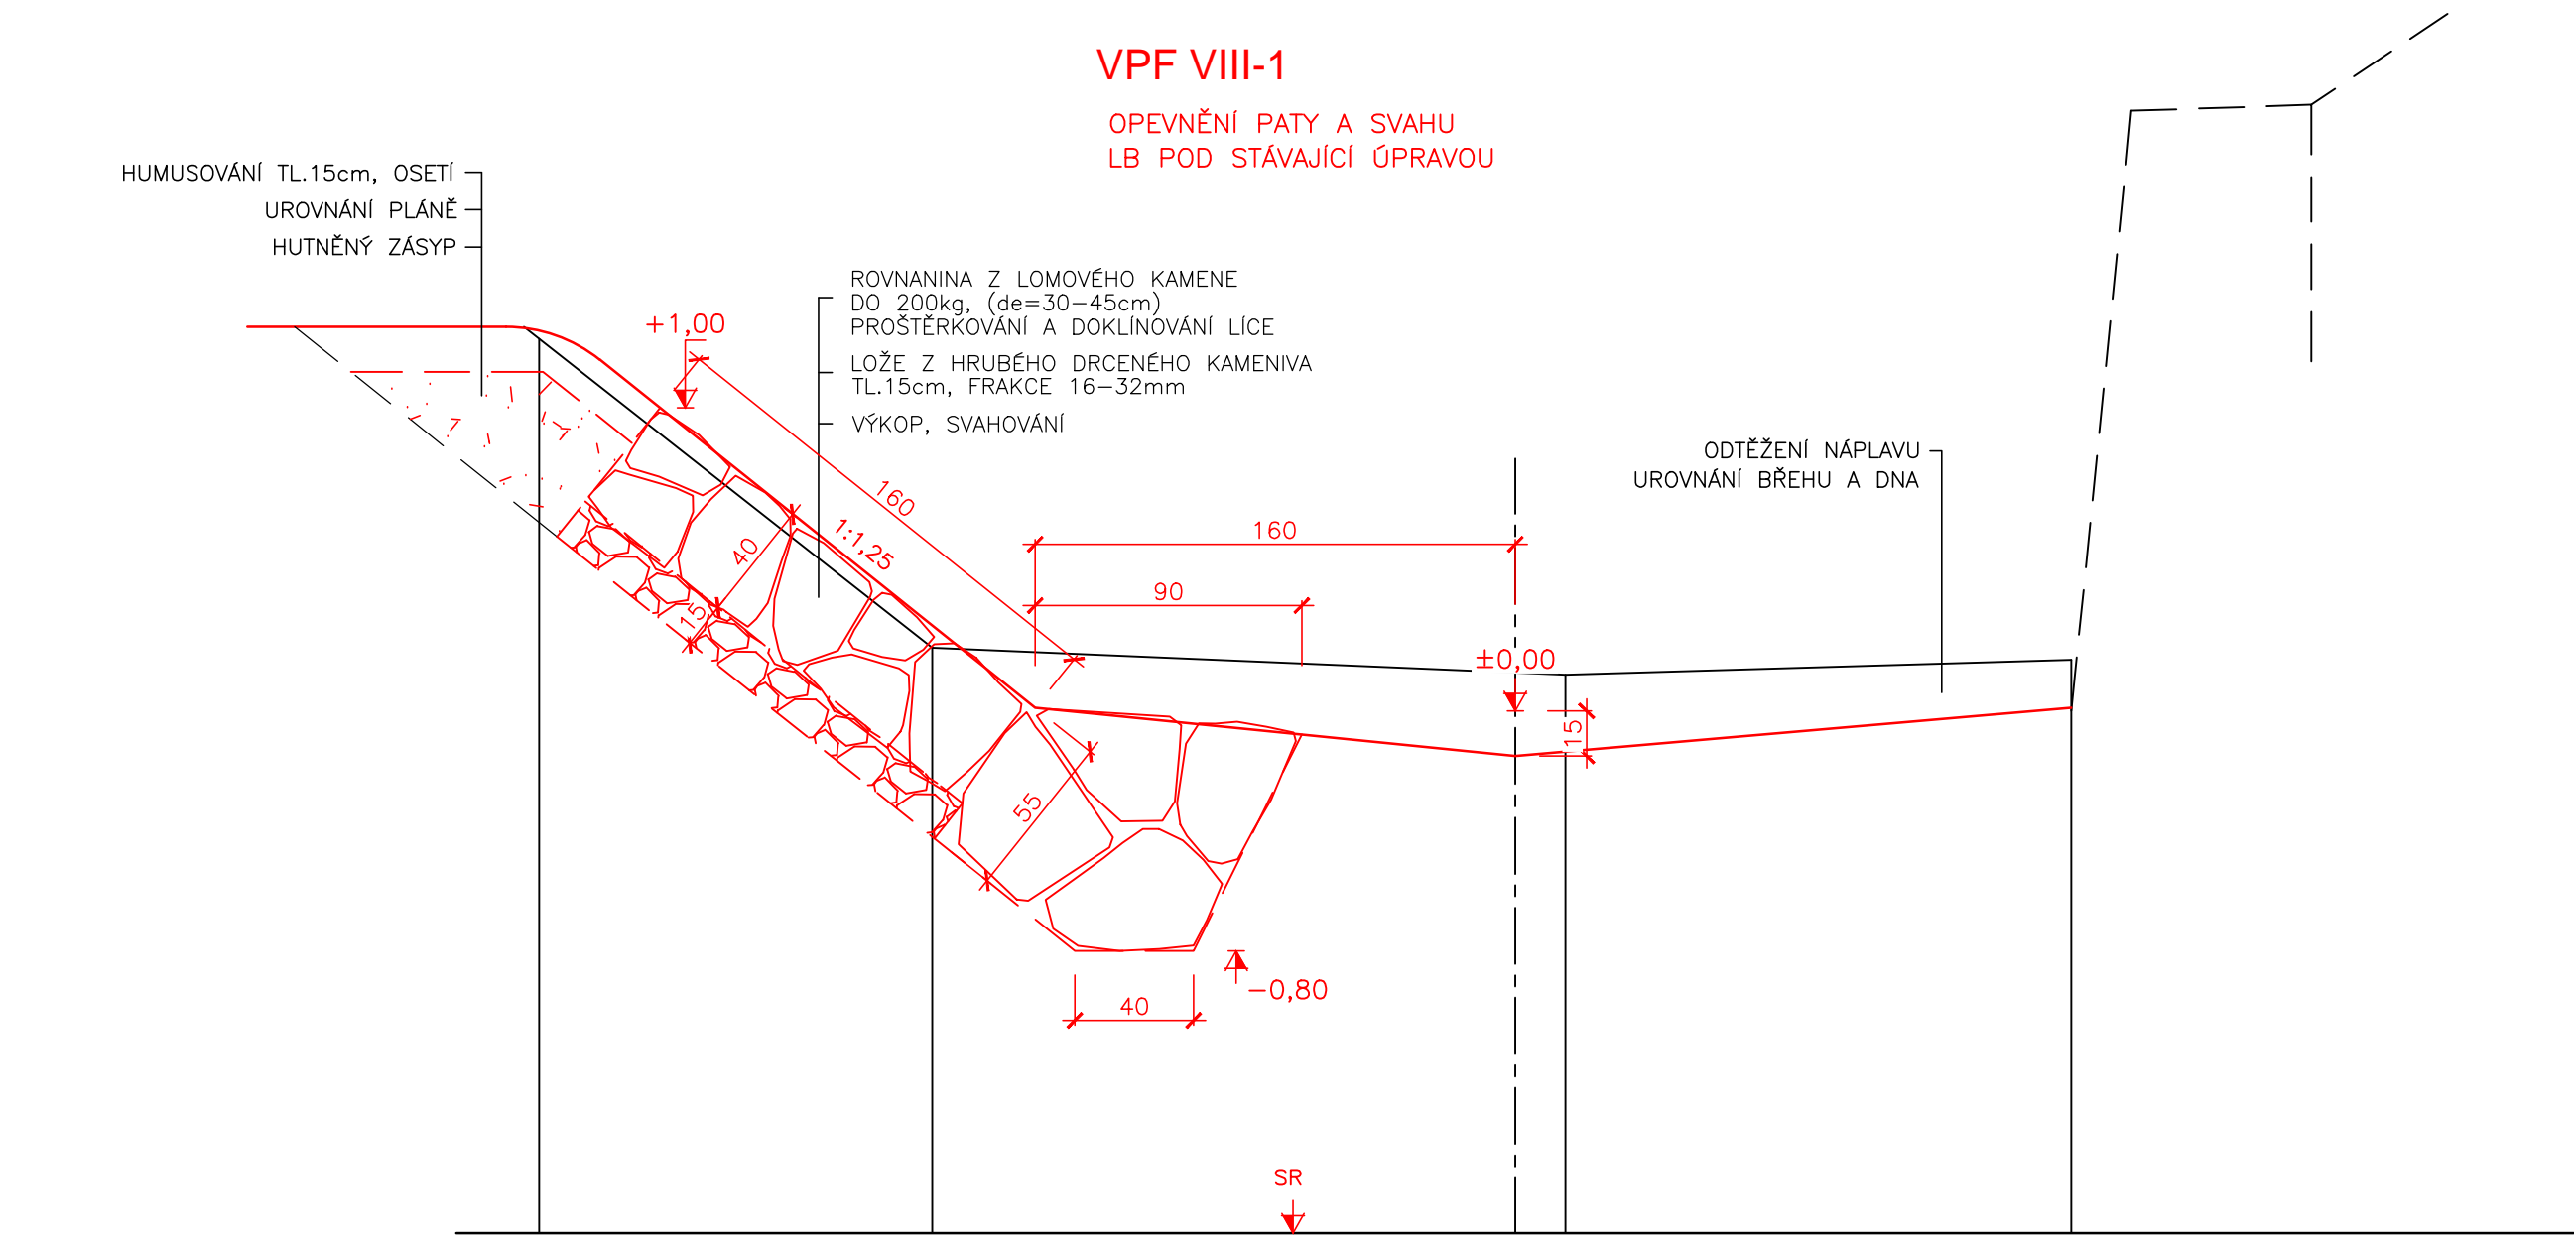


VPF VIII-2
OPRAVA DŇA A LÍCE ROVNANINY NA LB
PŘÍČNÉ PRAHY-VIZ VPF P I-3, Č.PŘ.:D.4.2

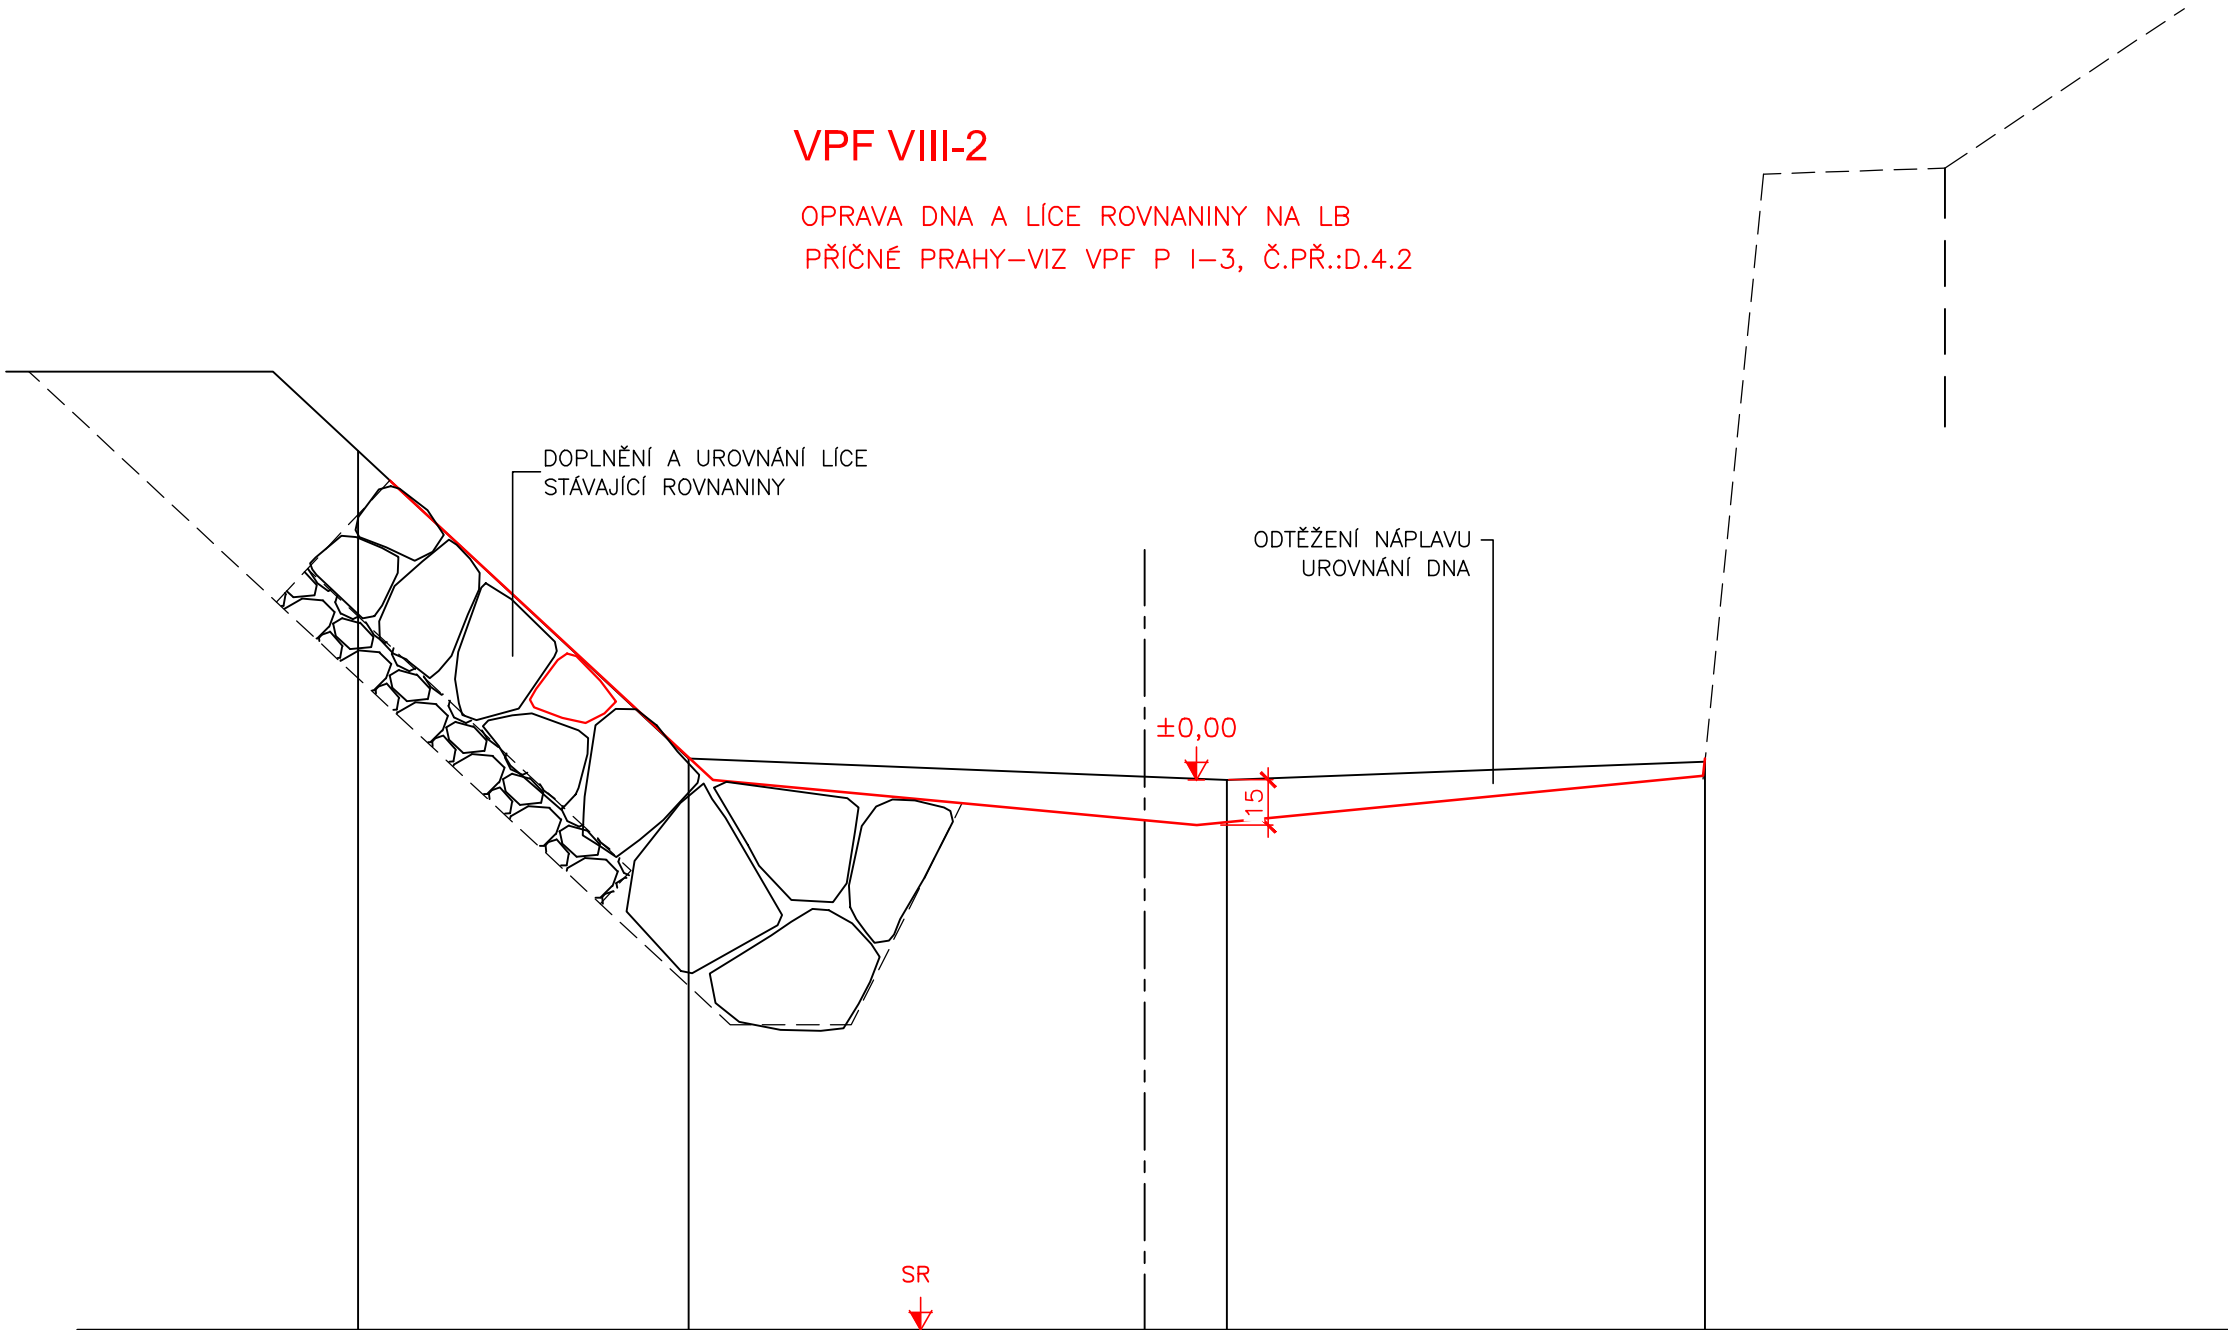

ČLENĚNÍ STAVBY-LOKALITA DP8:
SO 01.8: TĚŽENÍ NÁPLAVŮ A OPRAVA
LB FIGURY Z ROVNANINY
SO 02.8: STABILIZACE NIVELETY DŇA

VÝŠKOVÝ SYSTÉM: Baltský p.v.

 Mírabel s.r.o. Hořešín 116 267 03 Hudčice			Paré:
Vypracoval: Ing.M.Müller	Zodp. projektant: Ing.Milan Müller	Vedoucí projektu: Ing.M.Müller	
Investor: Povodí Ohře s.p., Chomutov			Stupeň: DSJ
Stavba: OPŠ 07/21 - LUČNÍ POTOK V HORNÍ A DOLNÍ POUSTEVNĚ-ZABEZPEČOVACÍ PRÁCE Dokumentace pro ohlášení prací a provedení stavby			Datum: 10.2022
			Zak. č.: 01-2022
Příloha: VZOROVÝ PŘÍČNÝ ŘEZ-LOKALITA DP8			Měř.: 1:25
			Č. př.: D.4.8