



VPF IX

OPEVNĚNÍ PATY A SVAHU LB

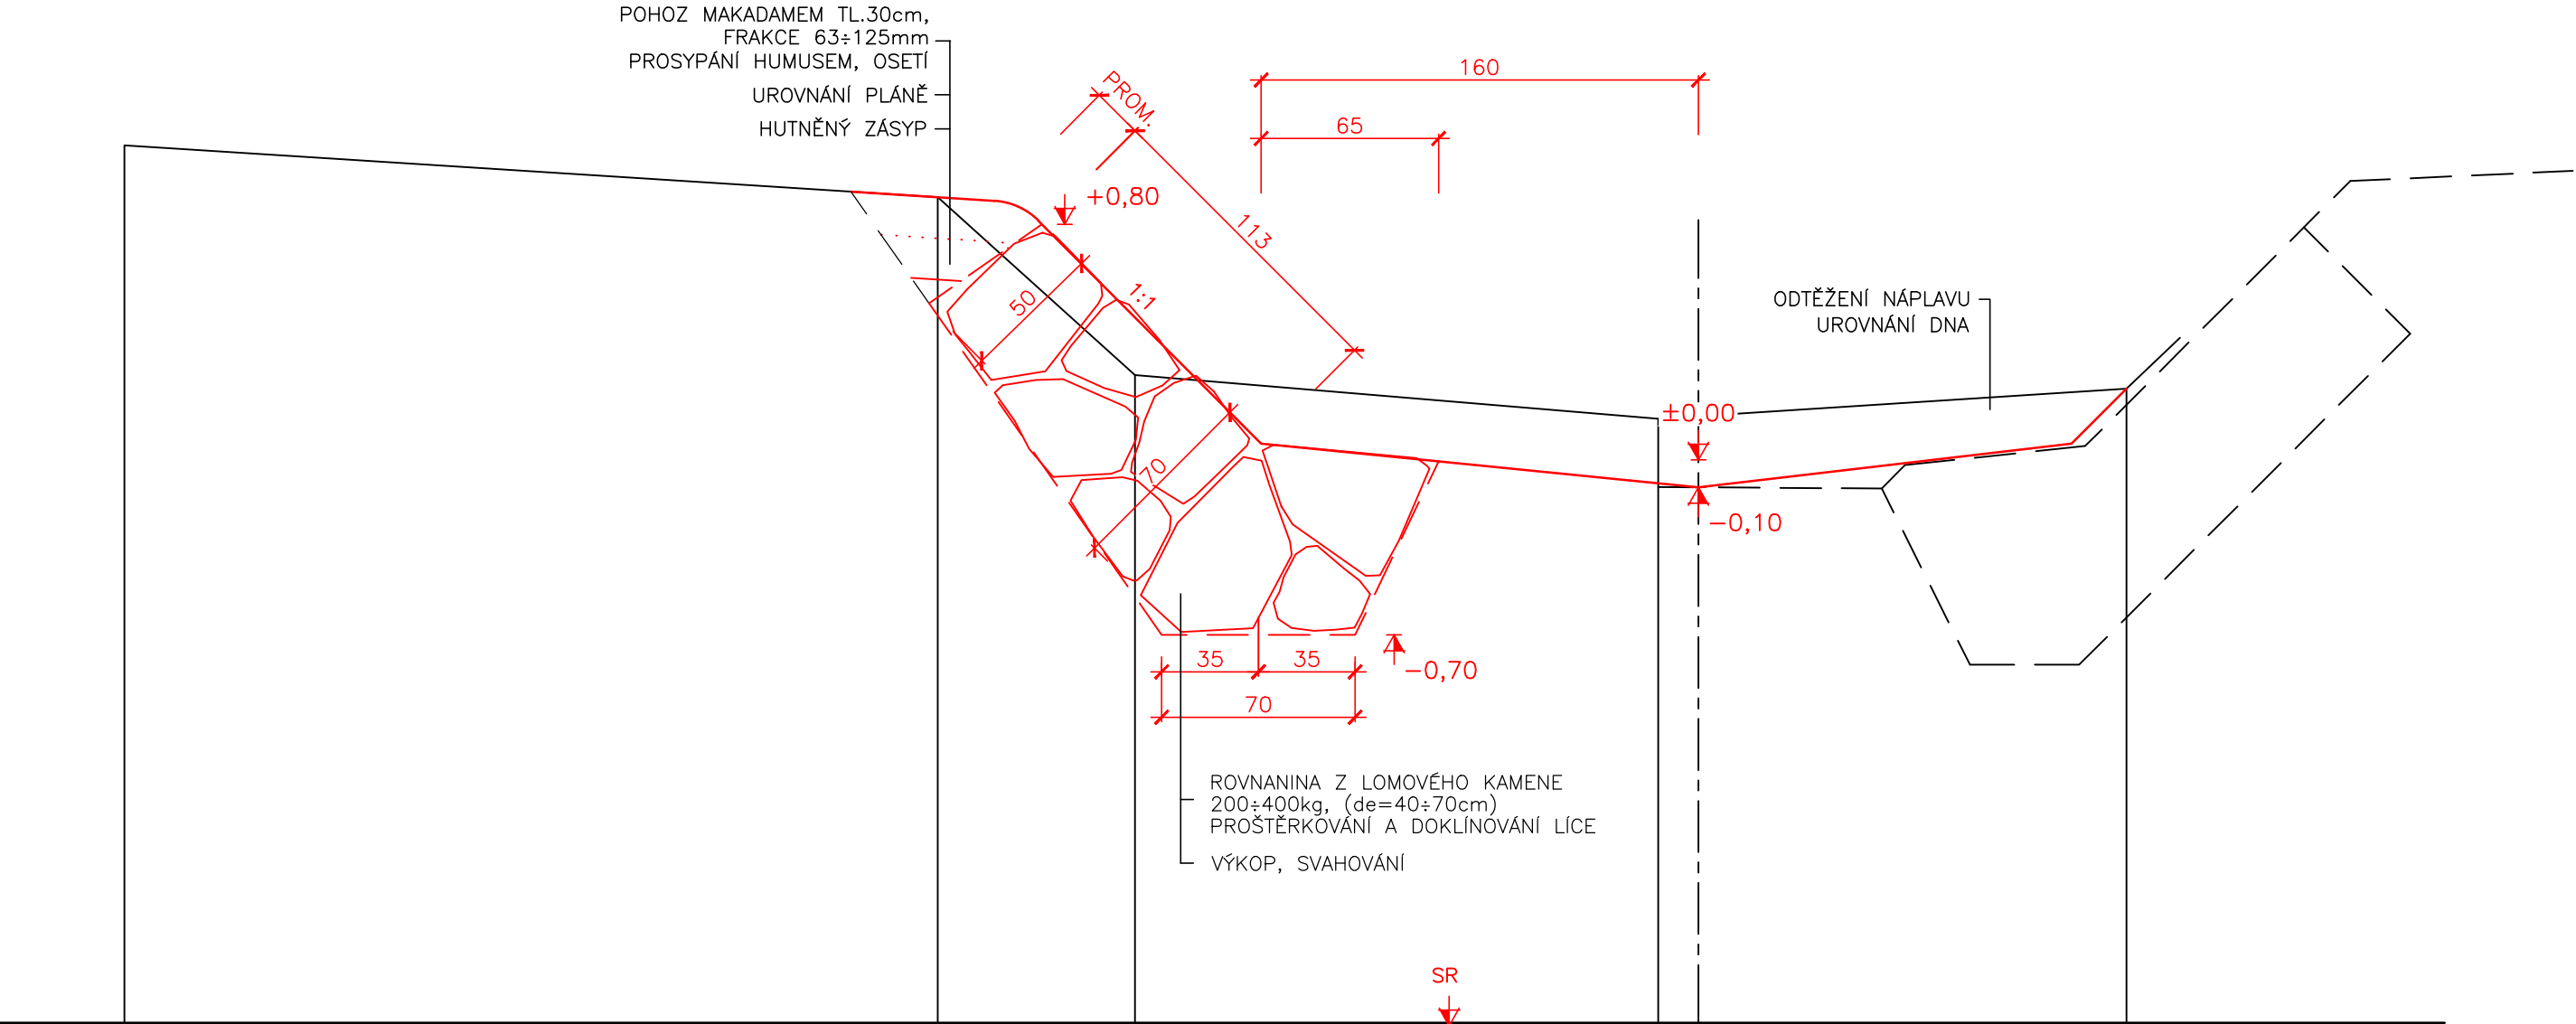

ČLENĚNÍ STAVBY–LOKALITA DP9:
SO 02.9: REKONSTRUKCE OPEVNĚNÍ KORYTA–ROVNANINY

VÝŠKOVÝ SYSTÉM: Baltský p.v.

 Mürabell s.r.o. Hořejší 116 267 03 Hudčice			Paré:
Vypracoval: Ing.M.Müller	Zodp. projektant: Ing.Milan Müller	Vedoucí projektu: Ing.M.Müller	
Investor: Povodí Ohře s.p., Chomutov			Stupeň: DSJ
Stavba: OPŠ 07/21 - LUČNÍ POTOK V HORNÍ A DOLNÍ POUSTEVNĚ-ZABEZPEČOVACÍ PRÁCE Dokumentace pro ohlášení prací a provedení stavby			Datum: 10.2022
			Zak. č.: 01–2022
			Měř.: 1:25
Příloha: VZOROVÝ PŘÍČNÝ ŘEZ-LOKALITA DP9			Č. př.: D.4.9