





PF 60 KM 0,000 0

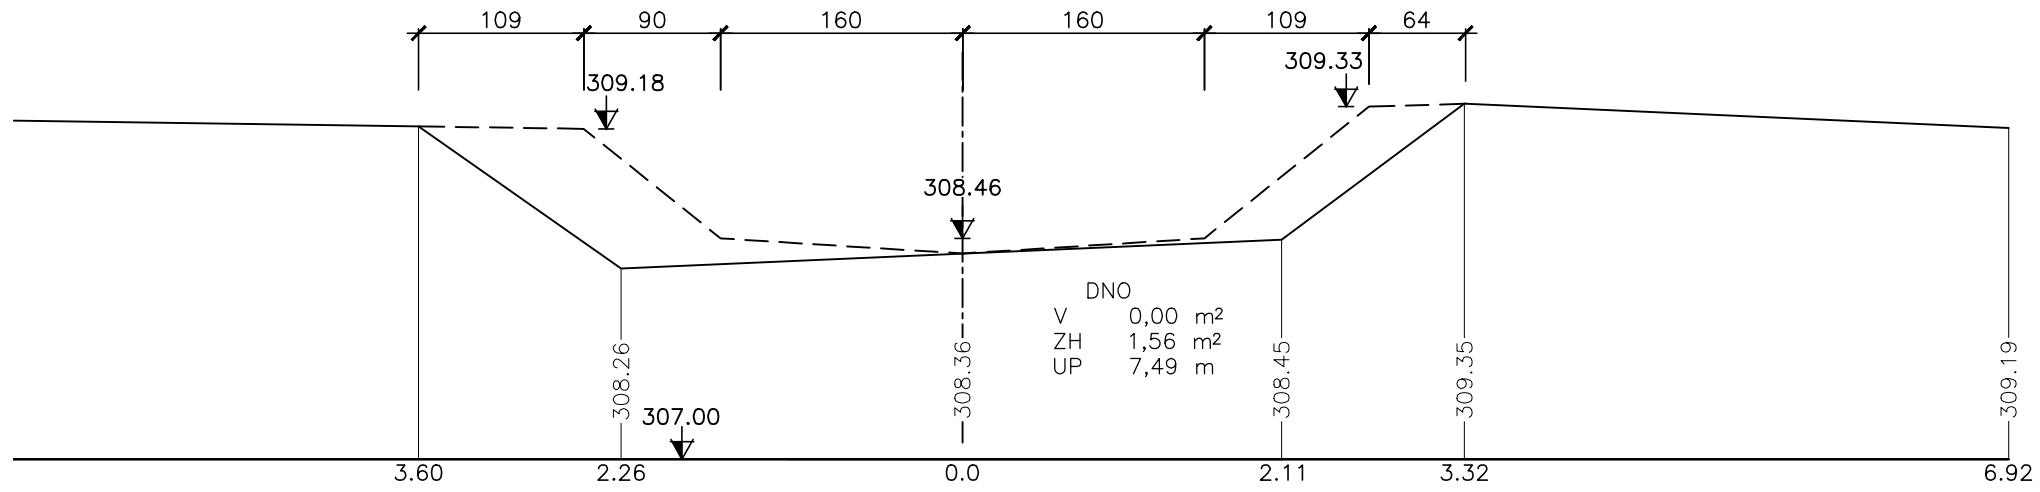


PF 61 KM 0,009 9

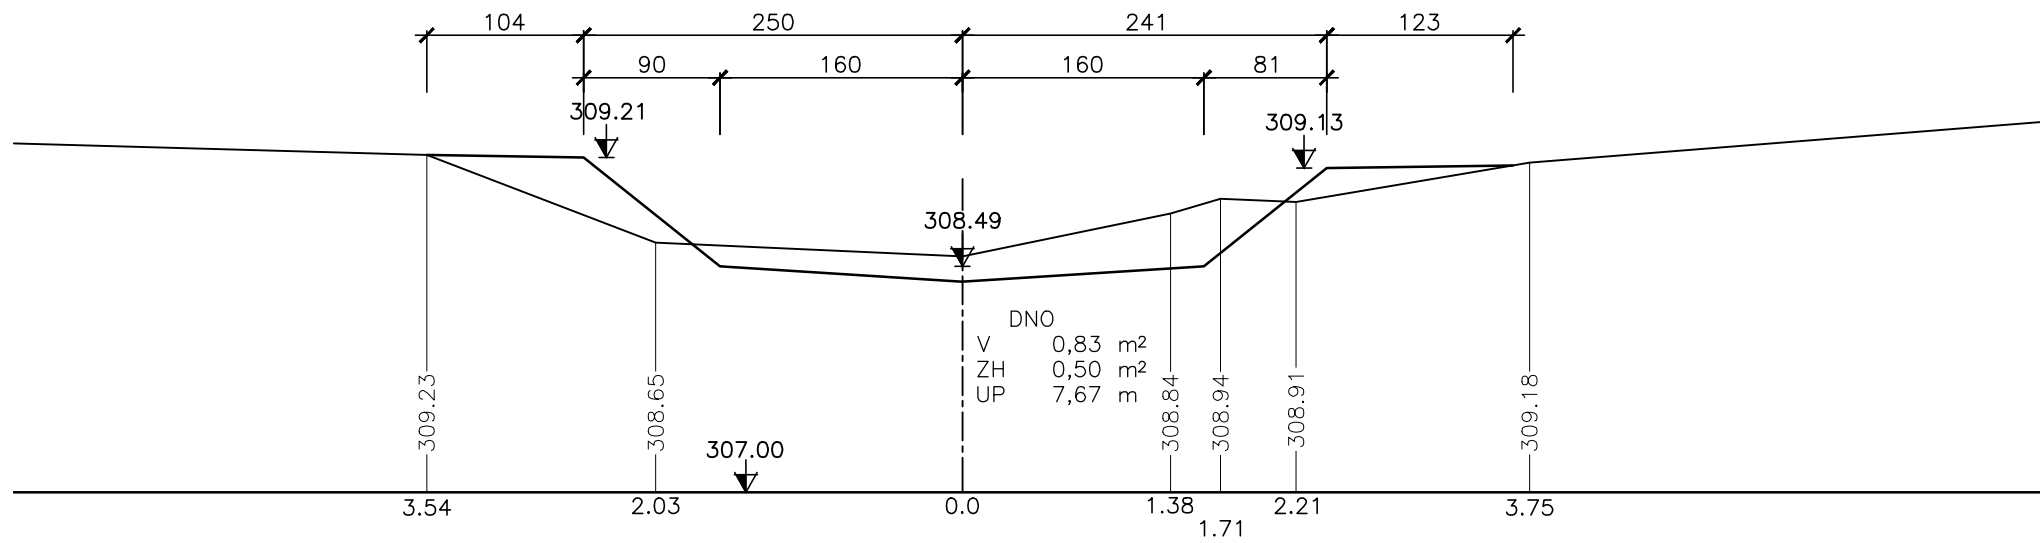

PF 62 KM 0,018 2

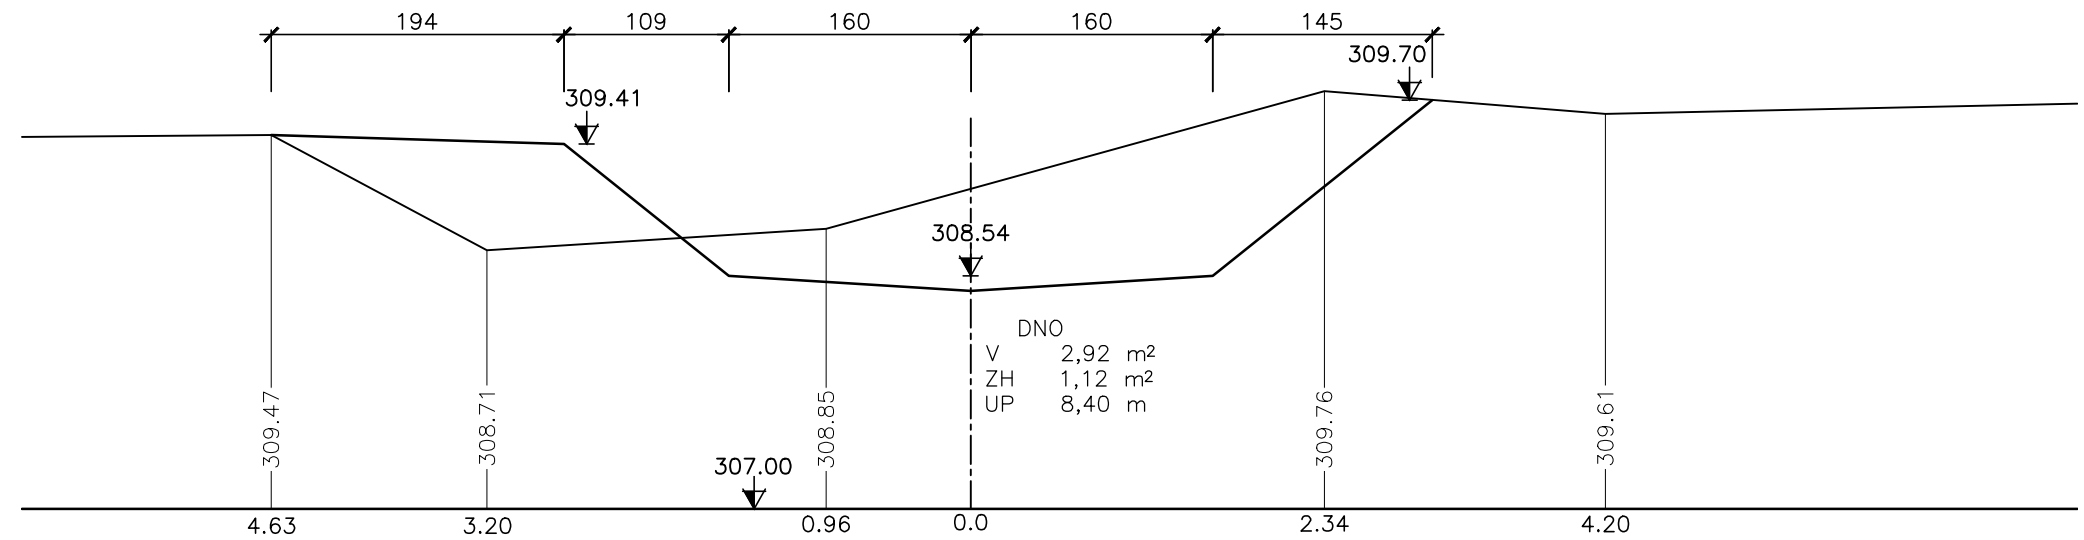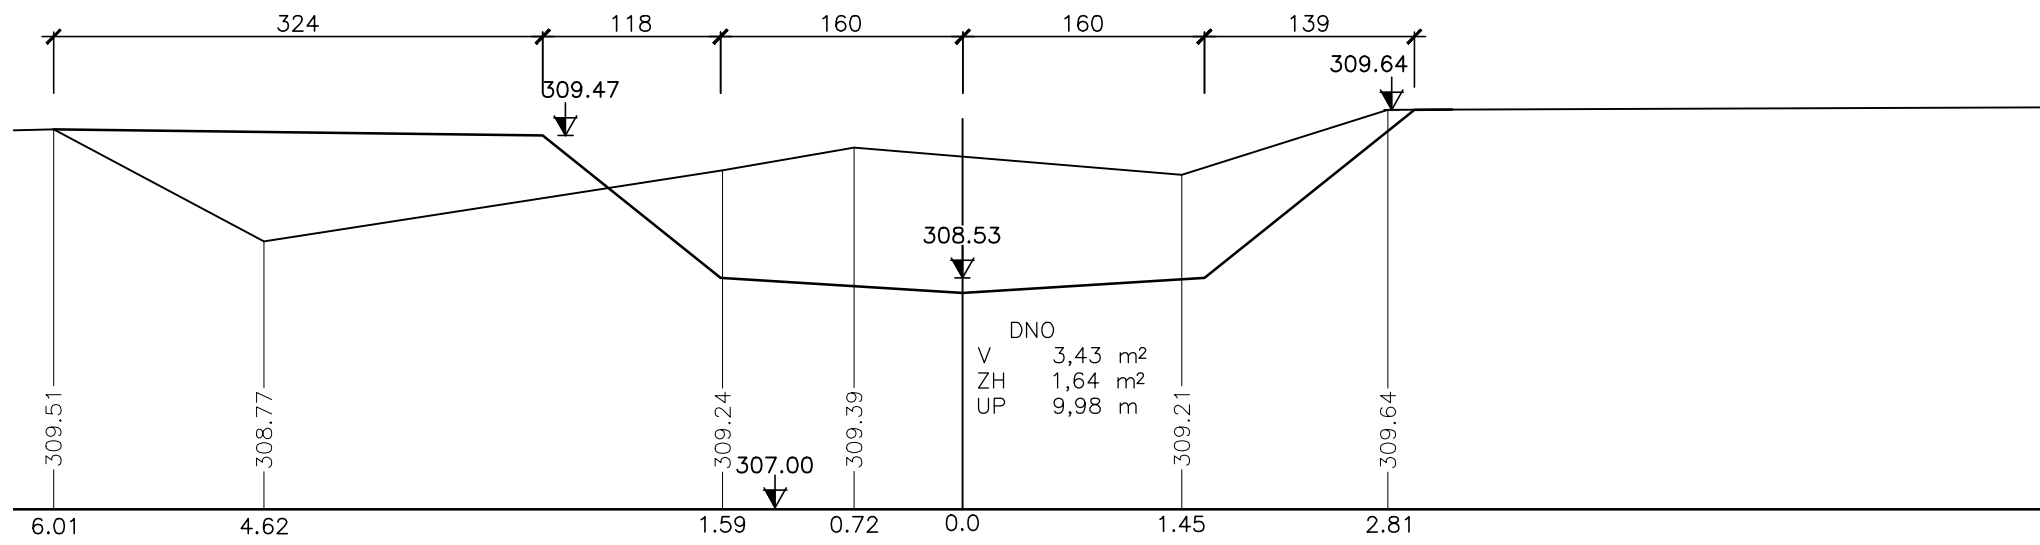


PF 64 KM 0,028 3

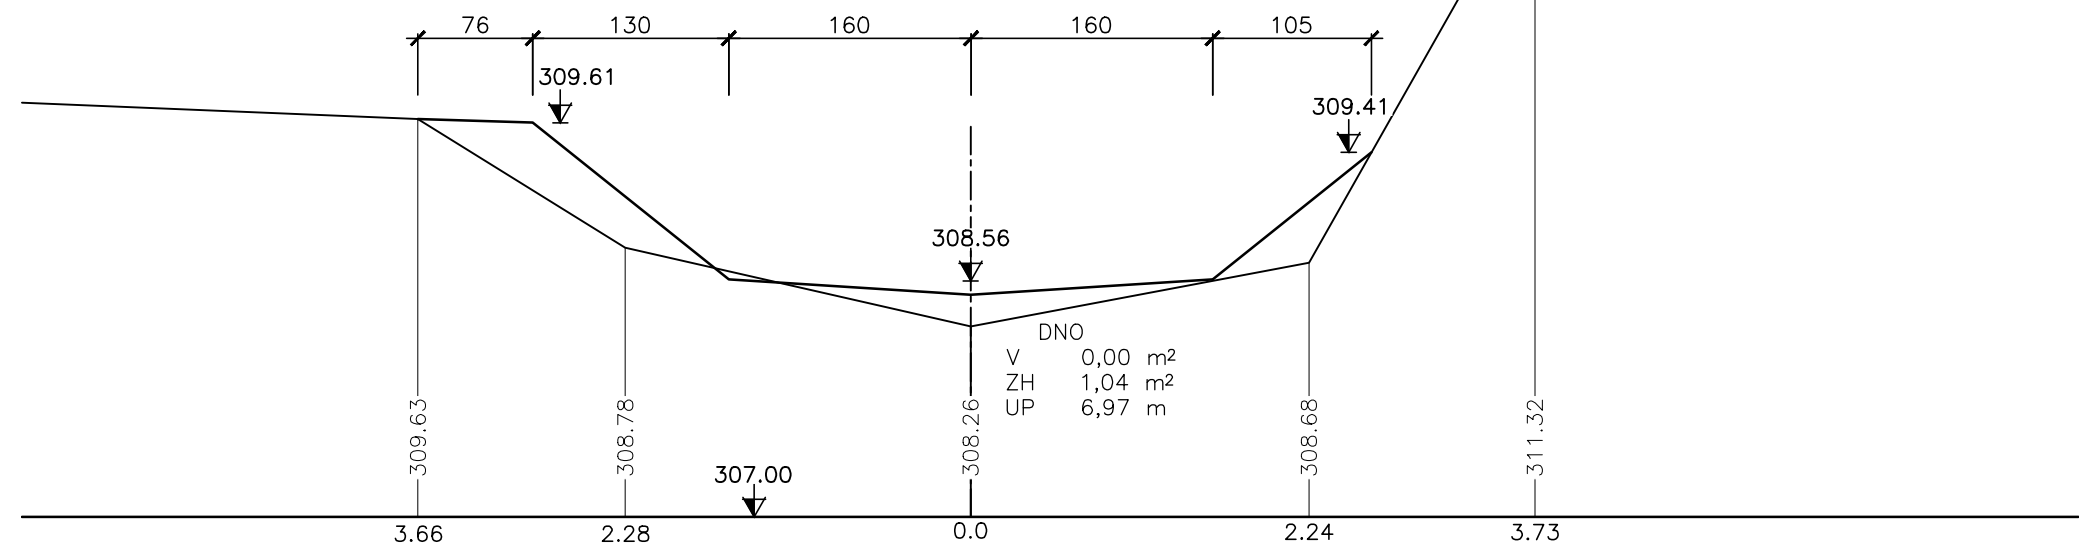

ČLENĚNÍ STAVBY–LOKALITA DP7:

SO 01.7: TĚŽENÍ NÁPLAVŮ

VÝŠKOVÝ SYSTÉM: Baltský p.v.

 Mürabell s.r.o. Hřebečská 116 267 03 Hrudice			Paré:
Vypracoval: Ing.M.Müller	Zodp. projektant: Ing.Milan Müller	Vedoucí projektu: Ing.M.Müller	
Investor: Povodí Ohře s.p., Chomutov			Stupeň: DSJ
Stavba: OPŠ 07/21 - LUČNÍ POTOK V HORNÍ A DOLNÍ POUSTEVNĚ-ZABEZPEČOVACÍ PRÁCE Dokumentace pro ohlášení prací a provedení stavby			Datum: 10.2022 Zak. č.: 01-2022 Měř.: 1:50
Příloha:			Č. př.:
PŘÍČNÉ ŘEZY -LOKALITA DP7			D.5.7