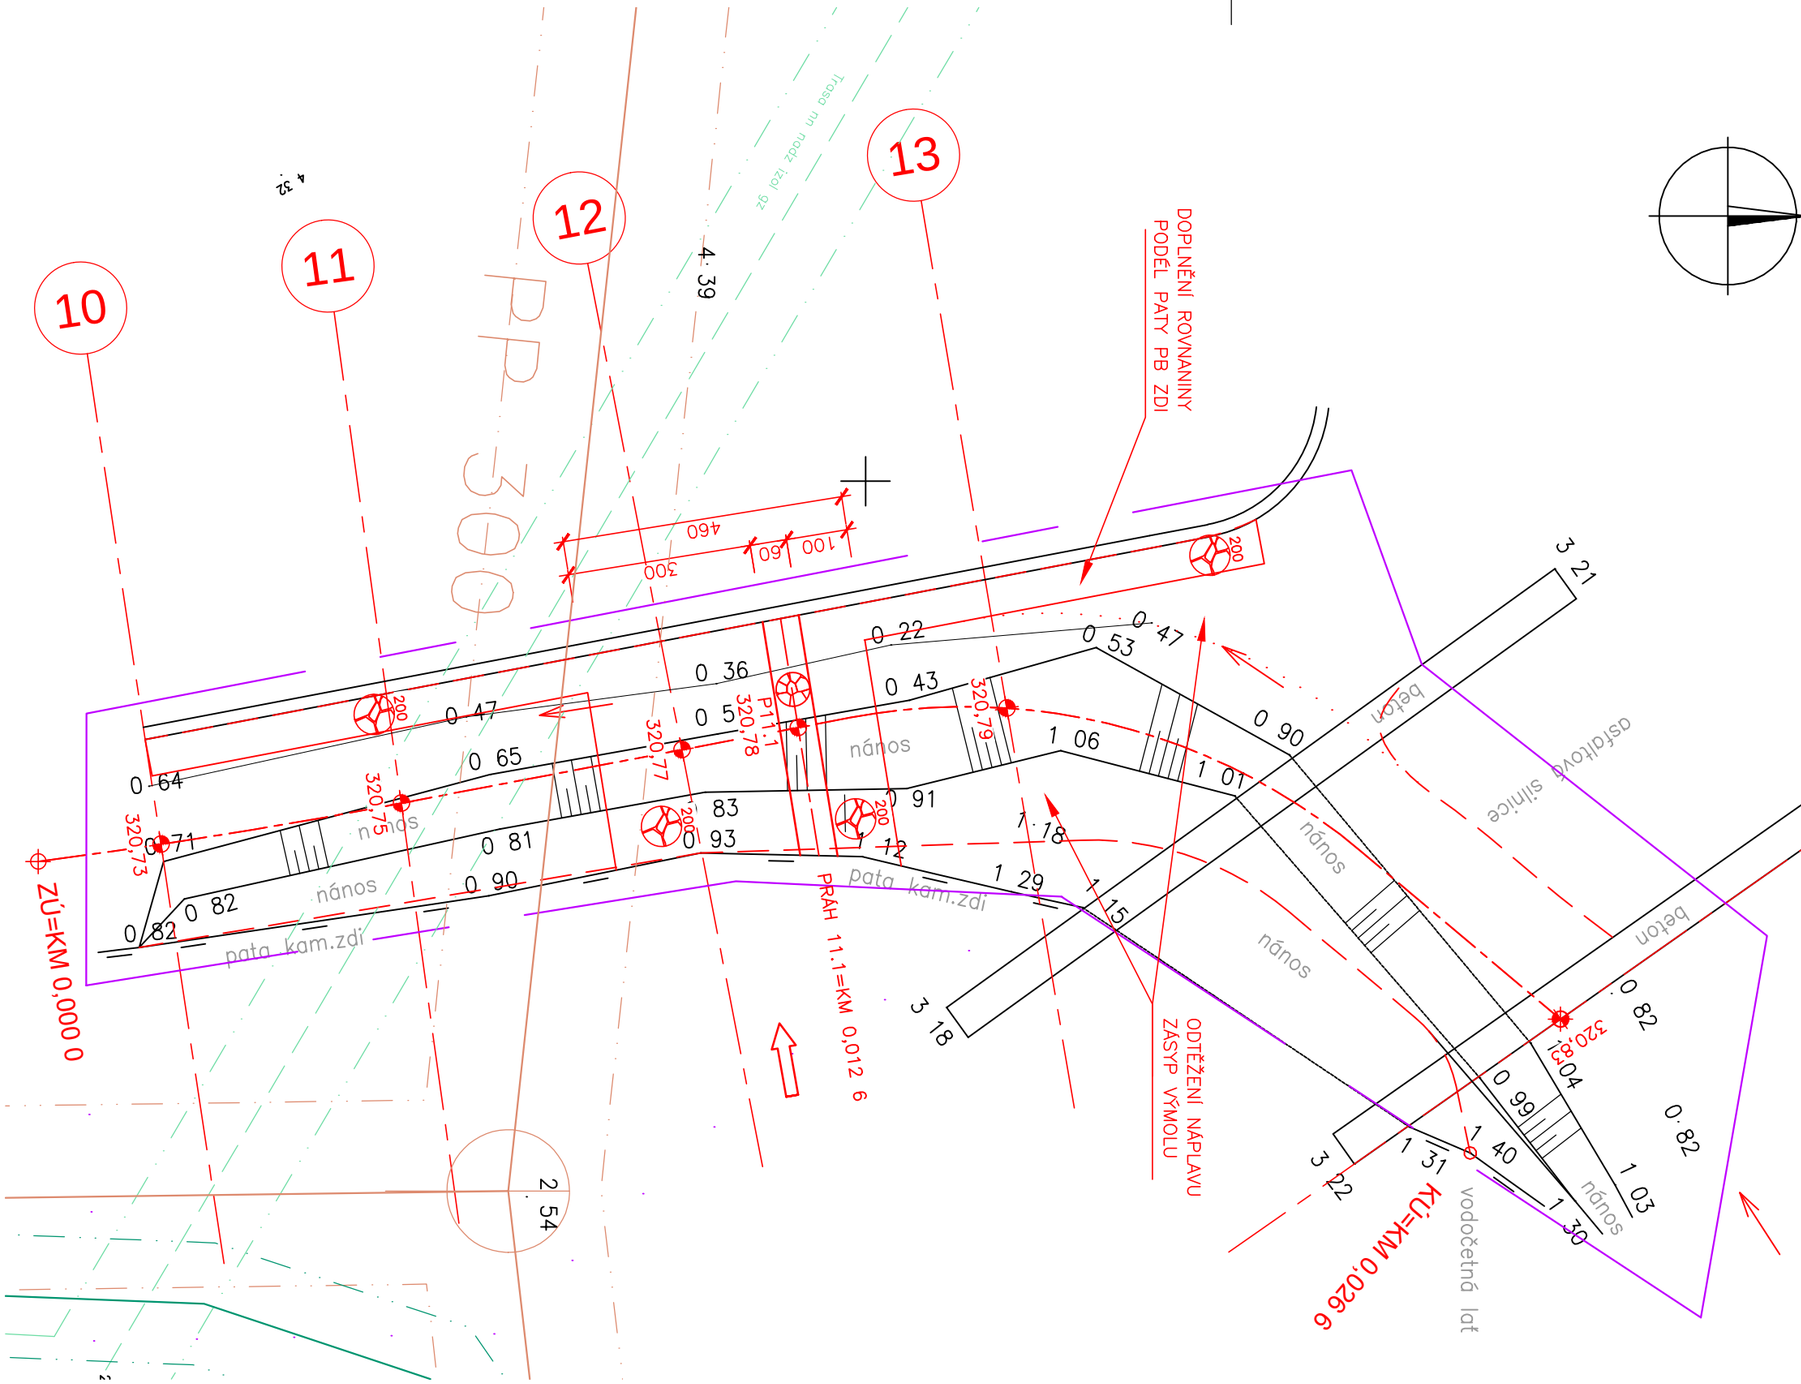

LEGENDA

- ČEZ DISTRIBUCE NN NADZEMNÍ OCHRANNÉ PÁSMO
- S&VK KANALIZACE SPLAŠKOVÁ, OP
- S&VK VODOVOD, OP
- DLAŽBA Z LOMOVÉHO KAMENE NA MC25 (BETONOVÉ PRAHY)
- ROVNANINA Z LOMOVÉHO KAMENE 80÷200kg
- ROVNANINA Z LOMOVÉHO KAMENE 200÷400kg
- OBVOD STAVBY
- TRASY DOPRAVY

DOPORUČENÉ HMOTNOSTI VOZIDEL PRO DOPRAVU: DO 5t, SJEZDY DO 3,5t

ČLENĚNÍ STAVBY–LOKALITA HP2

SO 02.11: STABILIZACE NIVELETY DNA

VÝŠKOVÝ SYSTÉM: Baltský p.v.

Mürabell s.r.o. Hořejší 116 267 03 Hudlice			Paré:
Vypracoval: Ing.M.Müller	Zodp. projektant: Ing.Milan Müller	Vedoucí projektu: Ing.M.Müller	
Investor: Povodí Ohře s.p., Chomutov			Stupeň: DSJ
Stavba: **OPŠ 07/21 - LUČNÍ POTOK V HORNÍ A DOLNÍ POUSTEVNĚ-ZABEZPEČOVACÍ PRÁCE** **Dokumentace pro ohlášení prací a provedení stavby**			Datum: 10.2022 Zak. č.: 01–2022 Měř.: 1:100
Příloha: **SITUACE PODROBNÁ-HP2**			Č. př.: **D.2.11**