



## PODÉLNÝ PROFIL HP2 1:250/1:100

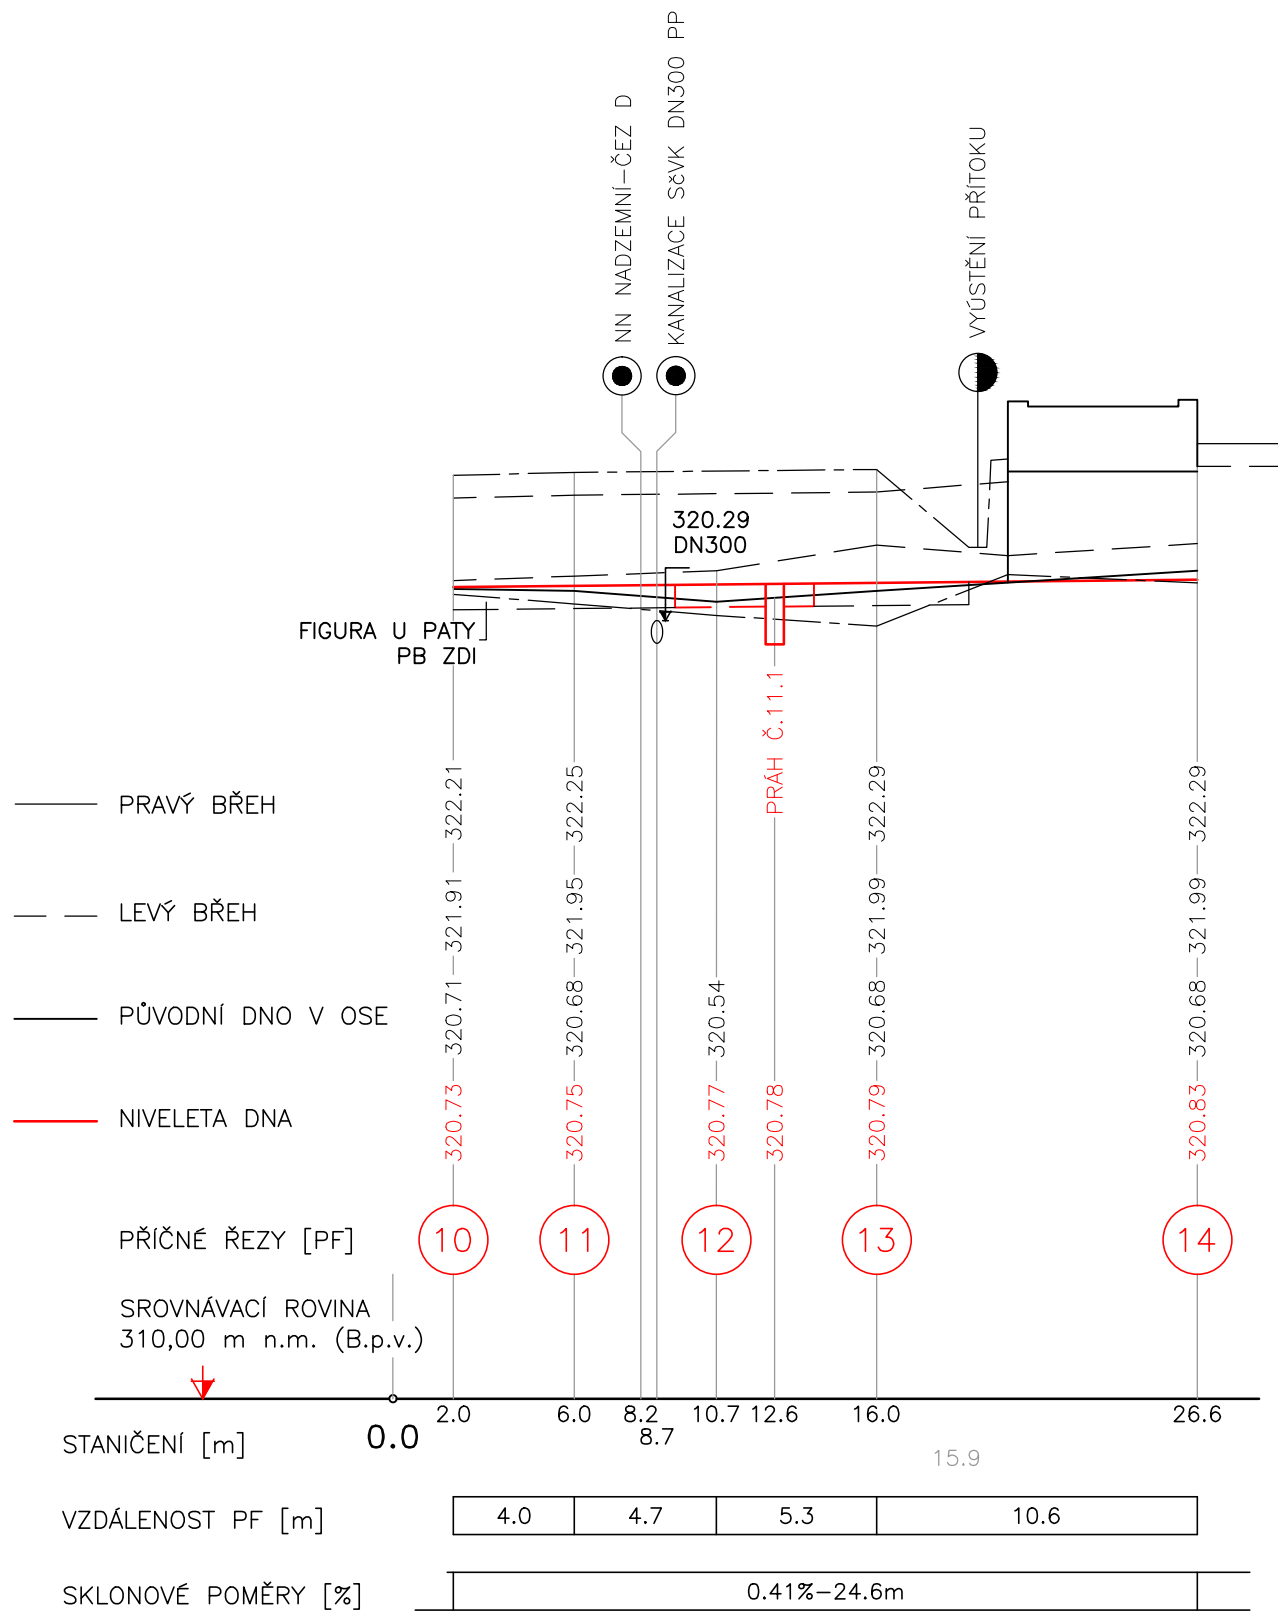

TRASA A VÝŠKOVÁ ÚROVEŇ KŘÍŽENÍ POTRUBÍ JE POUZE PŘÍBLIŽNÁ, PŘESNÝ PRŮBĚH V MÍSTĚ KŘÍŽENÍ NUTNO ZJISTIT VYTÝČENÍM A SONDAMI NA BŘEHU

ČLENĚNÍ STAVBY–LOKALITA HP2  
SO 02.11: STABILIZACE NIVELETY DNA

VÝŠKOVÝ SYSTÉM: Baltský p.v.

 <b>Mürabell s.r.o.</b> Hofešův 116 267 03 Hudčice		Paré:
Vypracoval: Ing.M.Müller	Zodp. projektant: Ing.Milan Müller	Vedoucí projektu: Ing.M.Müller
Investor: Povodí Ohře s.p., Chomutov		Stupeň: DSJ
Stavba: <b>OPŠ 07/21 - LUČNÍ POTOK V HORNÍ A DOLNÍ          POUSTEVNĚ-ZABEZPEČOVACÍ PRÁCE</b> <b>Dokumentace pro ohlášení prací a provedení stavby</b>		Datum: 10.2022
		Zak. č.: 01-2022
		Měř.: 1:250/1:100
Příloha:		Č. př.: <b>D.3.11</b>