

SOUHLAS VLASTNÍKA NEMOVITÝCH VĚCÍ (POZEMKŮ A STAVEB)

s trvalým zábořem, dočasným zábořem a dotčením ostatního majetku
pro potřeby zpracování projektové dokumentace a povolení stavby dle Zákona č. 183/2006 Sb., o územním
plánování a stavebním řádu (Stavební zákon)

Stavba: **OPŠ 07/21 - Luční potok v Horní a Dolní Poustevně - zabezpečovací práce**

Stavebník: **Povodí Ohře, státní podnik**, se sídlem: Bezručova 4219, 430 03 Chomutov

Vlastník pozemků: Miga Rudolf, U Letadla 379, 40782 Dolní Poustevna

Telefonní číslo, email **TEL. 603 873 196 EMAIL - RUDOLF.MIGA@SEZLAM.CZ**

Dotčené pozemky (k.ú.: Dolní Poustevna, obec Dolní Poustevna)

Parcela	Celková pl. (m ²)	Druh	Vlastník	Zábor* trvalý (m ²)	Zábor dočas. (m ²)
128	683	trvalý travní porost	Miga Rudolf	63	79

* Plocha v korytě toku a pod ná březní zdí/opevněním svahu

Pozemky budou dotčeny pouze z důvodu uvedeného v tomto souhlasu, jsou vyznačeny na snímku KM, který je nedílnou součástí tohoto souhlasu.

Vlastník pozemků souhlasí:

- A) s vypořádáním části pozemků, ležících v korytě toku a pod jeho opevněním – trvalý zábor
- B) s dočasným zábořem pozemků a přístupem na pozemky pro účely realizace stavby
- C) s dotčením ostatního majetku (v souhlasu zapsaného) na uvedených pozemcích

Účel využití pozemku: Stavba-Opravy a Rekonstrukce opevnění vodního toku

Specifikace majetku dotčeného trvalým a dočasným zábořem, včetně případných požadavků na obnovu/úhradu majetku:

Podmínky souhlasu:

A) s vypořádáním části pozemků, ležících v korytě toku a pod jeho opevněním – trvalý zábor:

1. Na základě geometrického plánu, odsouhlaseného dotčenými stranami, bude uzavřena kupní smlouva mezi vlastníkem pozemků a stavebníkem (náklady nese stavebník).

B) Navrhovaná kupní cena pozemků činí Kč/m²: Cena místně a časově obvyklá

C) s dočasným zábořem pozemků pro účely realizace stavby:

1. Podmínky dočasného zábořu:
Pozemky a prvky na nich umístěné budou po stavbě uvedeny do původního stavu a protokolárně předány vlastníkov.
Cena za užívání pozemků dočasně dotčených stavbou bude stanovena dohodou, maximálně jako cena dle platného Výměru ministerstva financí
(v případě nesouhlasu, prosím, uveďte návrh výše finanční kompenzace Kč/m²/rok).

Návrh výše finanční kompenzace Kč/m²/rok: Cena místně a časově obvyklá

D) s dotčením ostatního majetku na uvedených pozemcích

1. Podmínky zásahu do majetku

Vlastník souhlasí s demontáží a případnou následnou zpětnou montáží dotčeného majetku, včetně případných požadavků na obnovu/ úhradu majetku za podmínek:

Podmínky:

Pozemek budou uvedeny do původního stavu, bude zachován přístup k vodě. Pohyb techniky, i přístup pro pracovníky zhotovitele bude výhradně v dohodnutých plochách a trasách.

2. Podmínky kácení

Na pozemcích nejsou stromy určené ke kácení.

3. Dotčení inženýrských sítí včetně přípojek (dále jen IS)

Vlastník informuje o vedení IS na jeho pozemku:

z R.V. VEJE UZJACHEM KA

V případě dotčení STI plánovanou stavbou, vlastník souhlasí s přeložením nebo vyvěšením STI za podmínek: STI nebudou dotčeny

Závěrečná ustanovení:


Vlastník pozemků prohlašuje, že byl seznámen s připravovanou projektovou dokumentací. Vlastník souhlasí s případným vynětím pozemku ze ZPF. Zahájení prací bude vlastníkově pozemků prokazatelně oznámeno min. 14 dní předem zástupcem stavebníka.

Vlastník pozemku požaduje uzavření písemné dohody o užívání pozemku.

Stavbou dočasně dotčené pozemky budou po dokončení prací uvedeny do původního stavu na náklady stavebníka a protokolárně předány zpět do užívání, pokud není dohodnuto jinak. Případné vzniklé škody uhradí stavebník dle platné legislativy.

Ve POUSTEVĚ dne 1.8.2022


Podpis vlastníka pozemku
Miroslav Rudolf

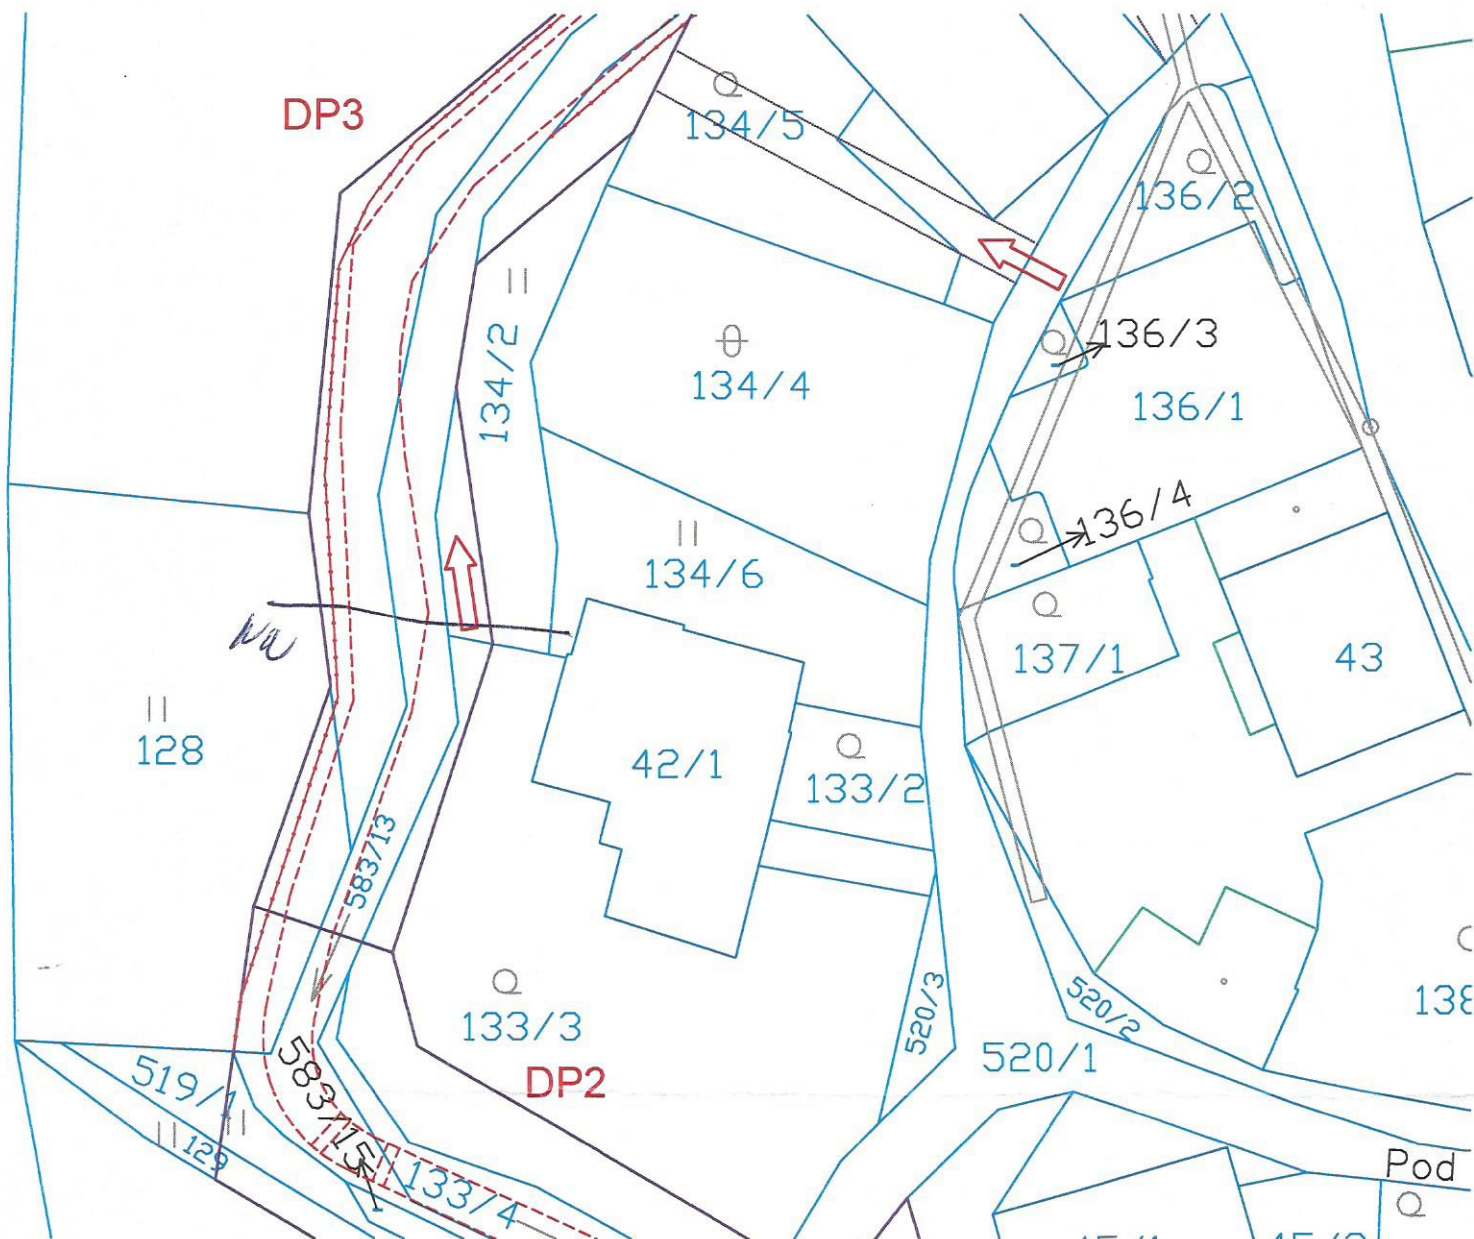

LEGENDA

- OBRYŠ KONSTRUKCÍ STAVBY
- OBVOD STAVENIŠTĚ
- ➔ TRASY DOPRAVY

ČLENĚNÍ STAVBY

- SO 01.2: DP2—OPRAVA OPEVNĚNÍ KORYTA
- SO 02.2: DP2—REKONSTRUKCE OPEVNĚNÍ KORYTA
- SO 01.3: DP3—OPRAVA OPEVNĚNÍ KORYTA

VÝŠKOVÝ SYSTÉM: Baltský p.v.

Datum:
Podpis:
1.8.2022

 Mürabell s.r.o. Hořejší 116 267 03 Hudčice			Paré:
Vypracoval: Ing.M.Müller	Zodp. projektant: Ing.Milan Müller	Vedoucí projektu: Ing.M.Müller	
Investor: Povodí Ohře s.p., Chomutov			Stupeň: DSJ
Stavba: OPŠ 07/21 - LUČNÍ POTOK V HORNÍ A DOLNÍ POUSTEVNĚ-ZABEZPEČOVACÍ PRÁCE			Datum: 05.2022
Dokumentace pro ohlášení prací a provedení stavby			Zak. č.: 01-2022
Příloha:			Měř.: 1:500
SITUACE KATASTRÁLNÍ-LOKALITA DP2 A DP3			Č. př.: C.3.2