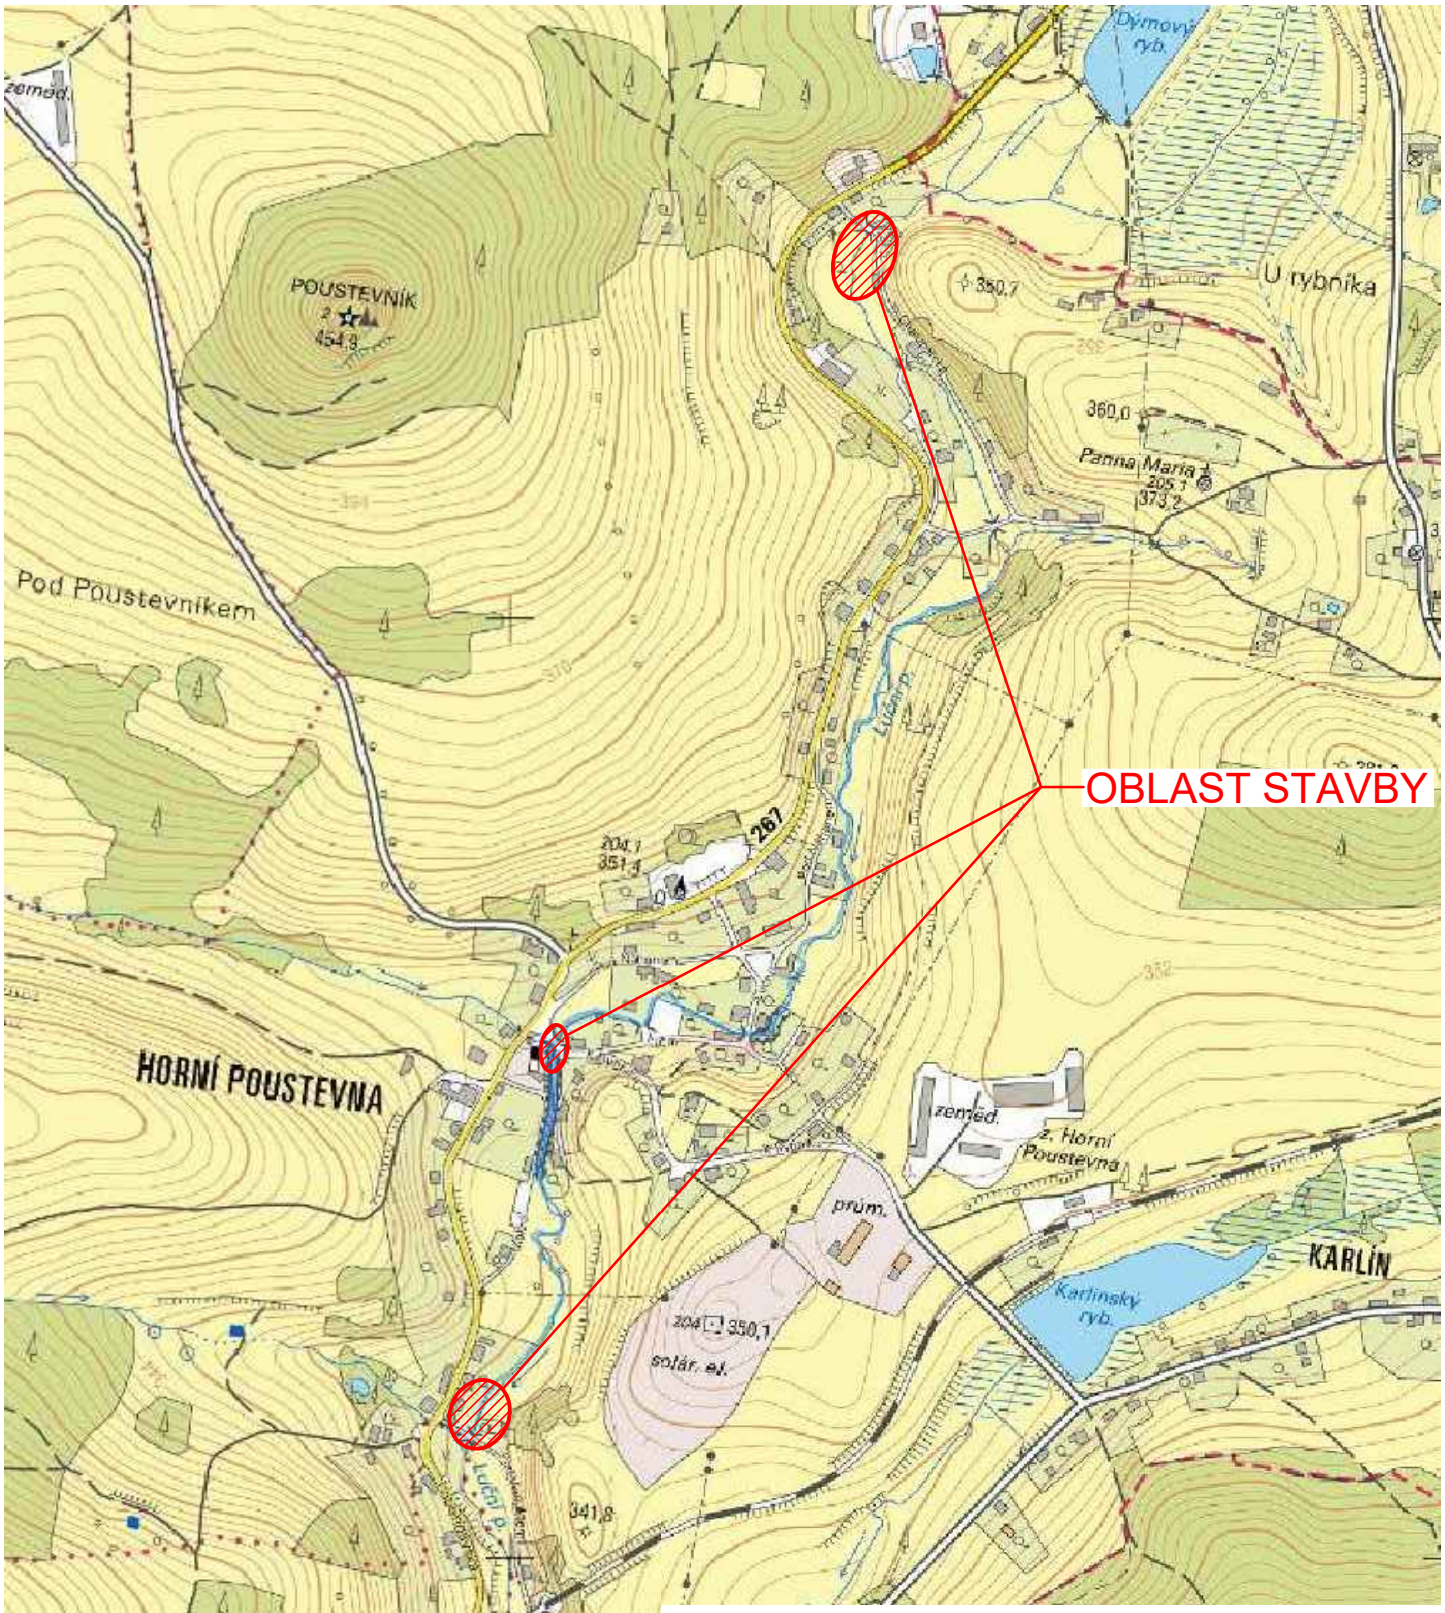

VÝŠKOVÝ SYSTÉM: Baltský p.v.

Mürabell s.r.o.
Hořejší 116
267 03 Hudlice

Vypracoval:	Zodp. projektant:	Vedoucí projektu:
Ing.M.Müller	Ing.Milan Müller	Ing.M.Müller

Investor: Povodí Ohře s.p., Chomutov

Stavba:
OPŠ 07/21 - LUČNÍ POTOK V HORNÍ A DOLNÍ POUSTEVNĚ-ZABEZPEČOVACÍ PRÁCE
Dokumentace pro ohlášení prací a provedení stavby

Příloha:
SITUACE ŠIRŠÍCH VZTAHŮ-HORNÍ POUSTEVNA

Č. př.: **C.1.2**

Digitálně podepsal: Ing. et Ing. Jan Crha
POLICIE ČESKÉ REPUBLIKY
24.10.2022 09:02:00