


PODÉLNÝ PROFIL HP3 1:250/1:100

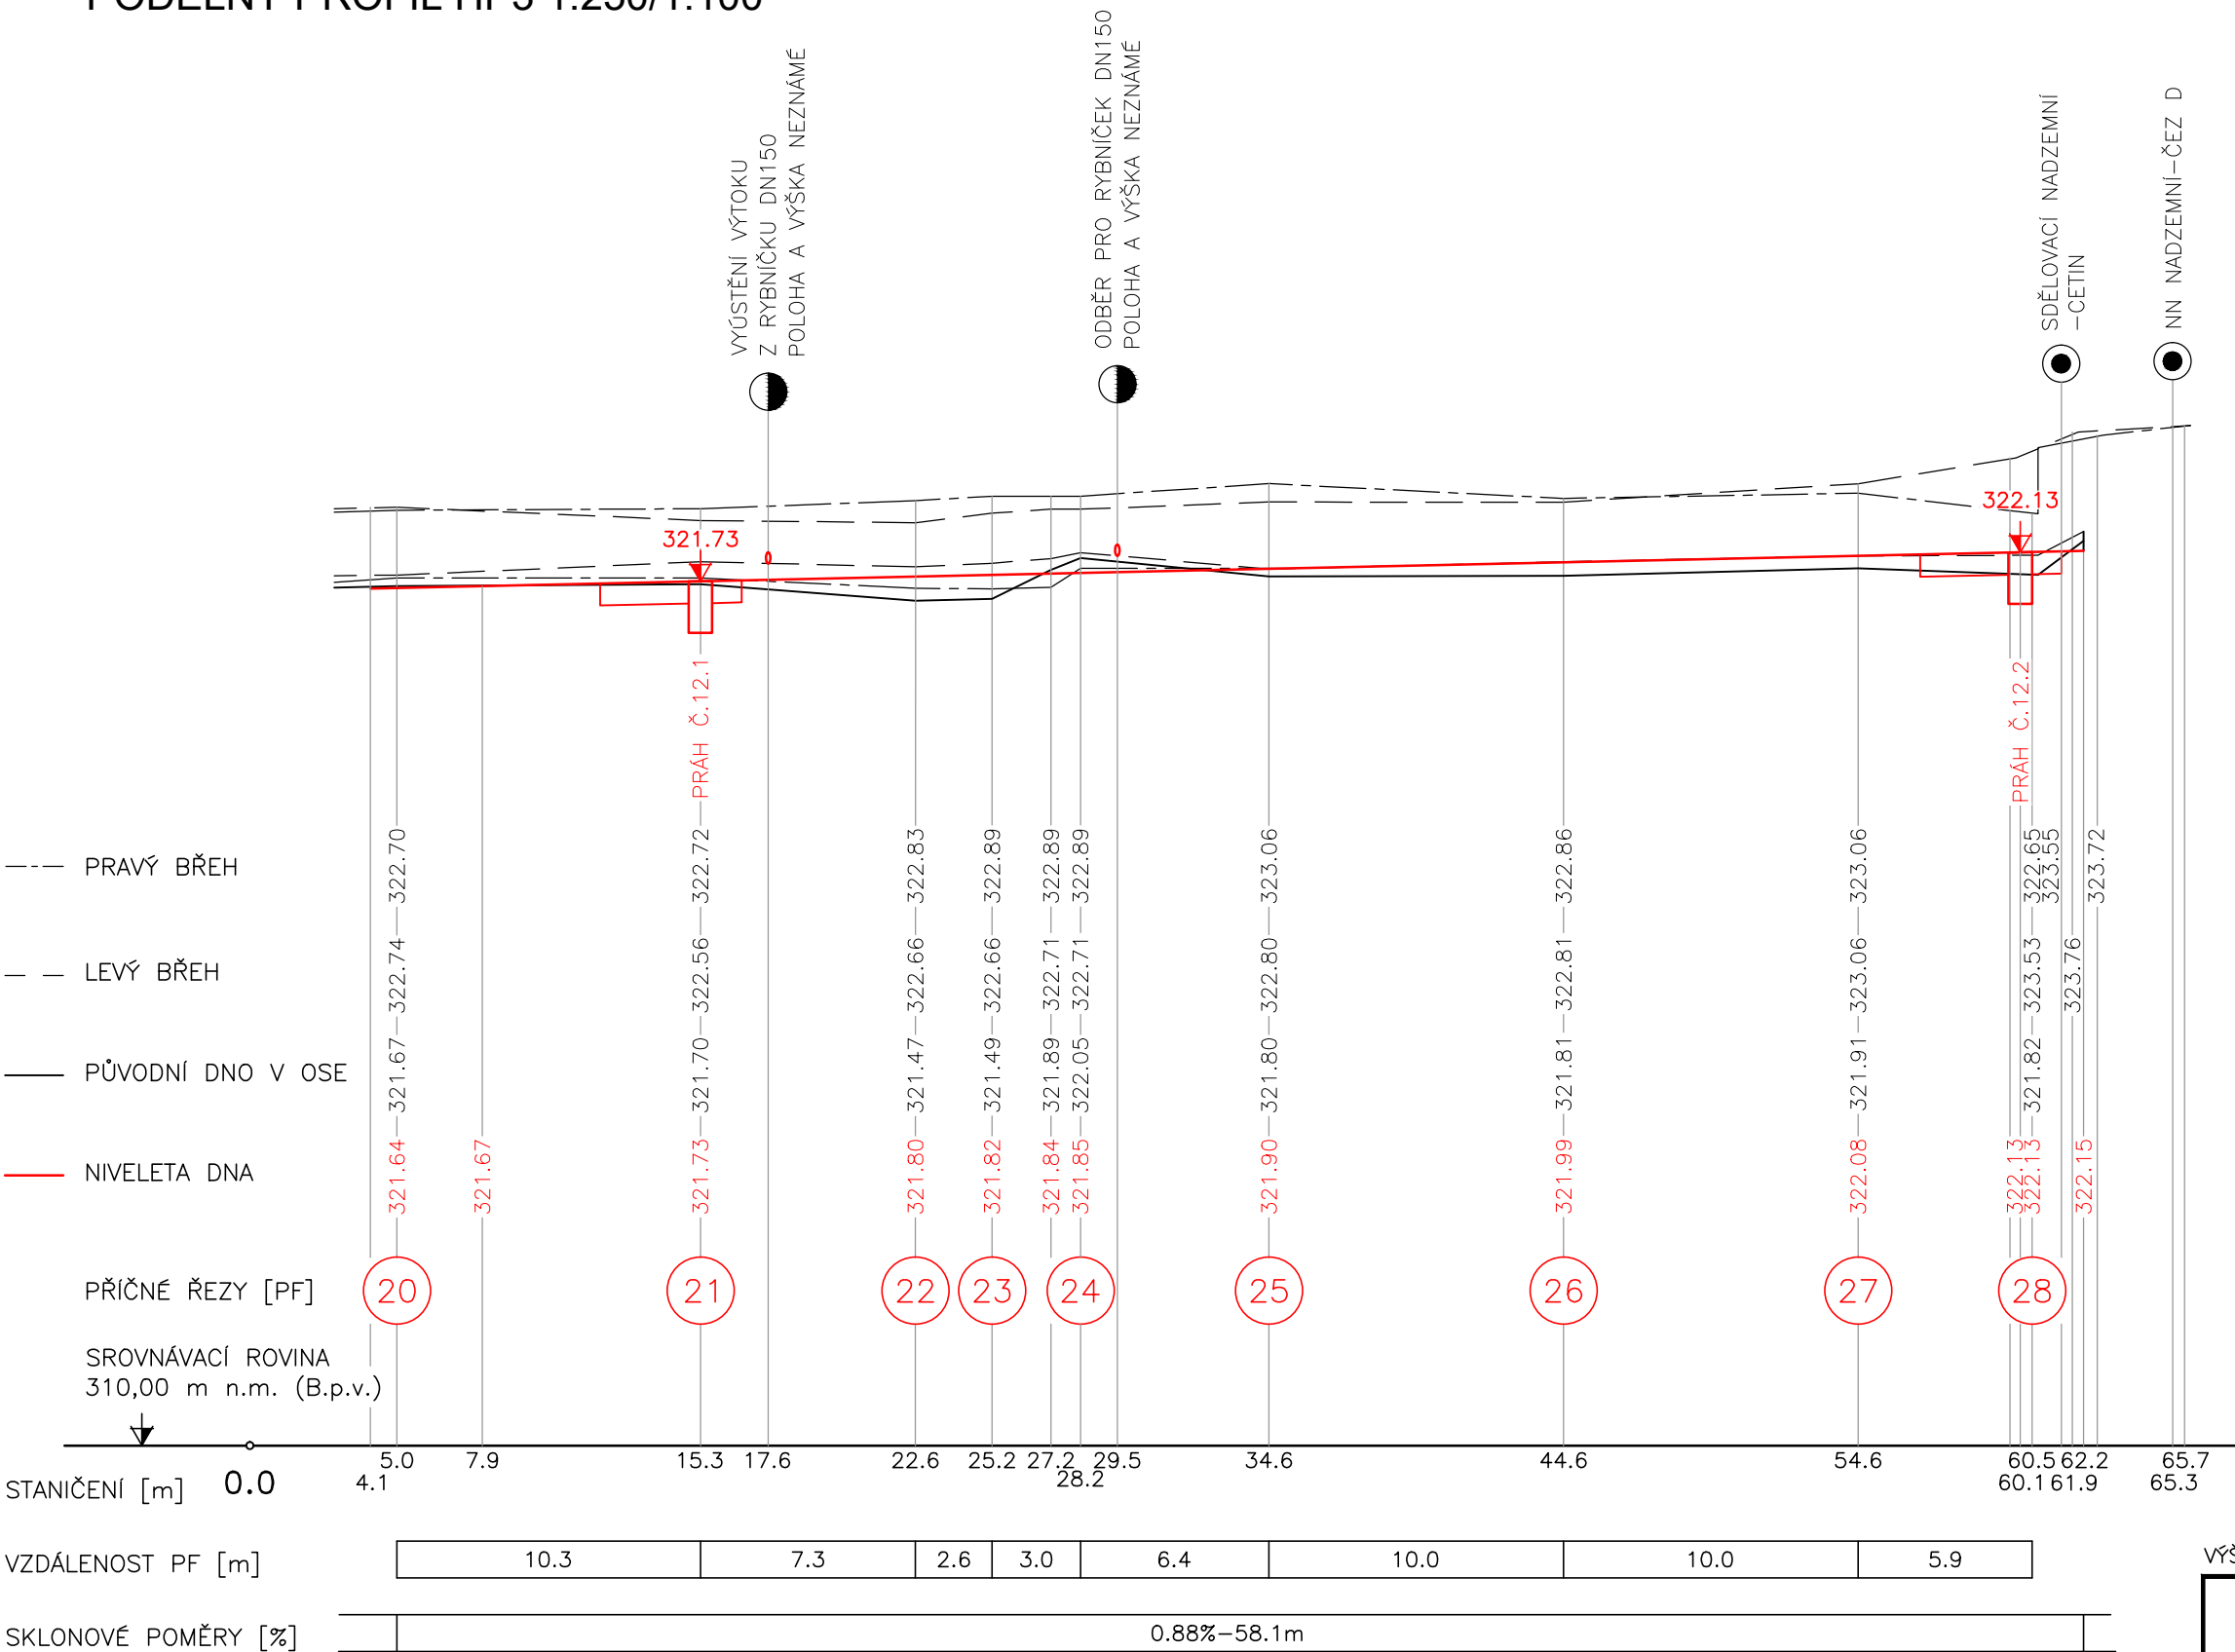

ČLENĚNÍ STAVBY—LOKALITA HP3  
SO 02.12: REKONSTRUKCE OPEVNĚNÍ  
KORYTA—ROVNANNINY

<div><div><div></div><div>Mürabell s.r.o.<div>Hofejší 116267 03 Hudčice</div></div></div></div>			Paré:
Vypracoval: <div>Ing.M.Müller</div>	Zodp. projektant: <div>Ing.Milan Müller</div>	Vedoucí projektu: <div>Ing.M.Müller</div>	
Investor: <div>Povodí Ohře s.p., Chomutov</div>			Stupeň: <div>DSJ</div>
Stavba: <div>OPŠ 07/21 - LUČNÍ POTOK V HORNÍ A DOLNÍ POUSTEVNĚ-ZABEZPEČOVACÍ PRÁCE Dokumentace pro ohlášení prací a provedení stavby</div>			Datum: <div>10.2022</div>
			Zak. č.: <div>01—2022</div>
Příloha: <div>PODÉLNÝ PROFIL-HP3</div>			Měř.: <div>1:250/1:100</div>
			Č. př.: <div>D.3.12</div>