



VPF XIII

PŘÍČNÉ PRAHY-VIZ
VPF P I-2, Č.PŘ.:D.4.2

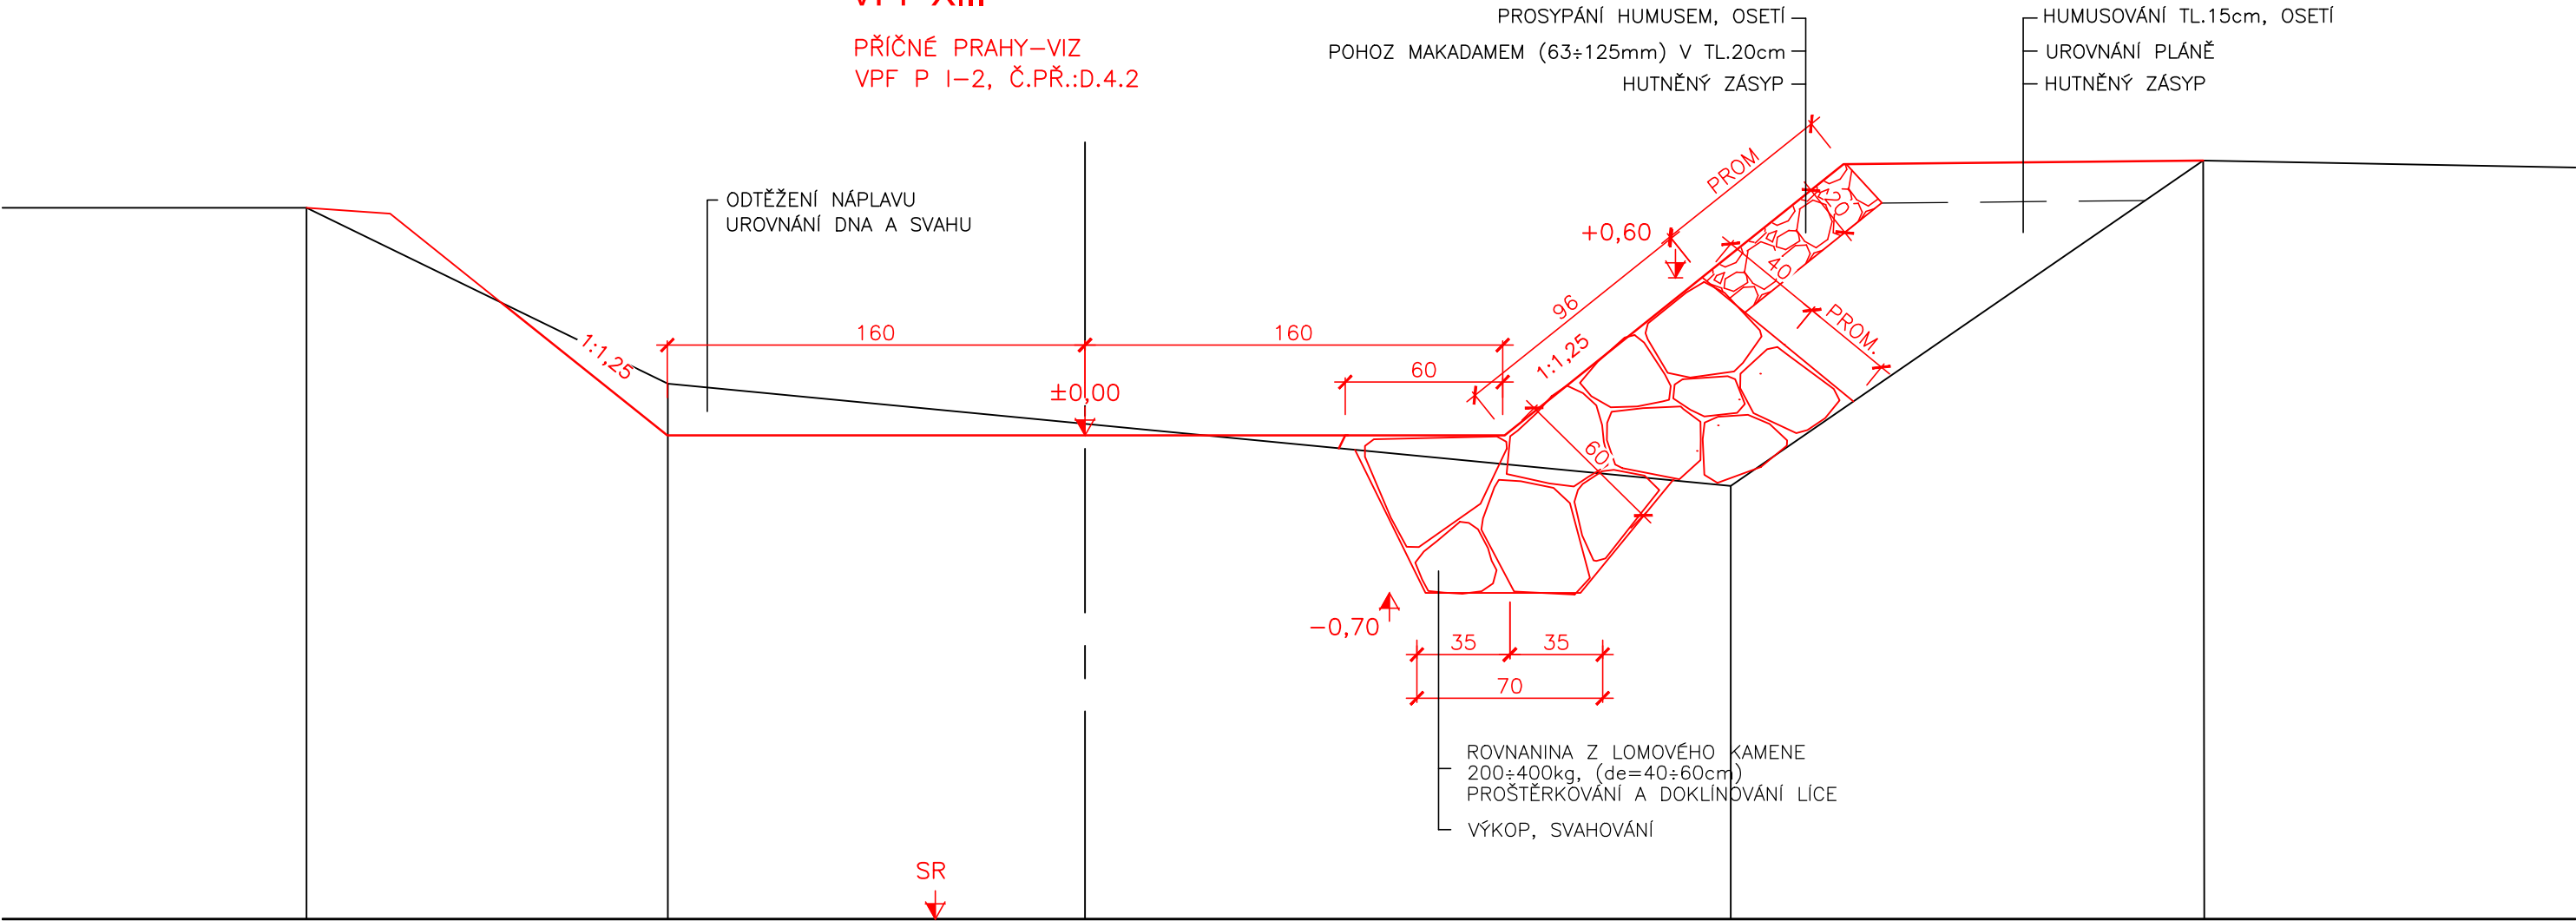

ČLENĚNÍ STAVBY-LOKALITA HP3
SO 02.12: REKONSTRUKCE OPEVNĚNÍ KORYTA-ROVNANNINY

VÝŠKOVÝ SYSTÉM: Baltský p.v.

 Mürabell s.r.o. Hořejší 116 267 03 Hudčice			Paré:
Vypracoval: Ing.M.Müller	Zodp. projektant: Ing.Milan Müller	Vedoucí projektu: Ing.M.Müller	
Investor: Povodí Ohře s.p., Chomutov			Stupeň: DSJ
Stavba: OPŠ 07/21 - LUČNÍ POTOK V HORNÍ A DOLNÍ POUSTEVNĚ-ZABEZPEČOVACÍ PRÁCE Dokumentace pro ohlášení prací a provedení stavby			Datum: 10.2022
			Zak. č.: 01-2022
			Měř.: 1:25
Příloha: VZOROVÉ PŘÍČNÉ ŘEZY-HP3			Č. př.: D.4.12