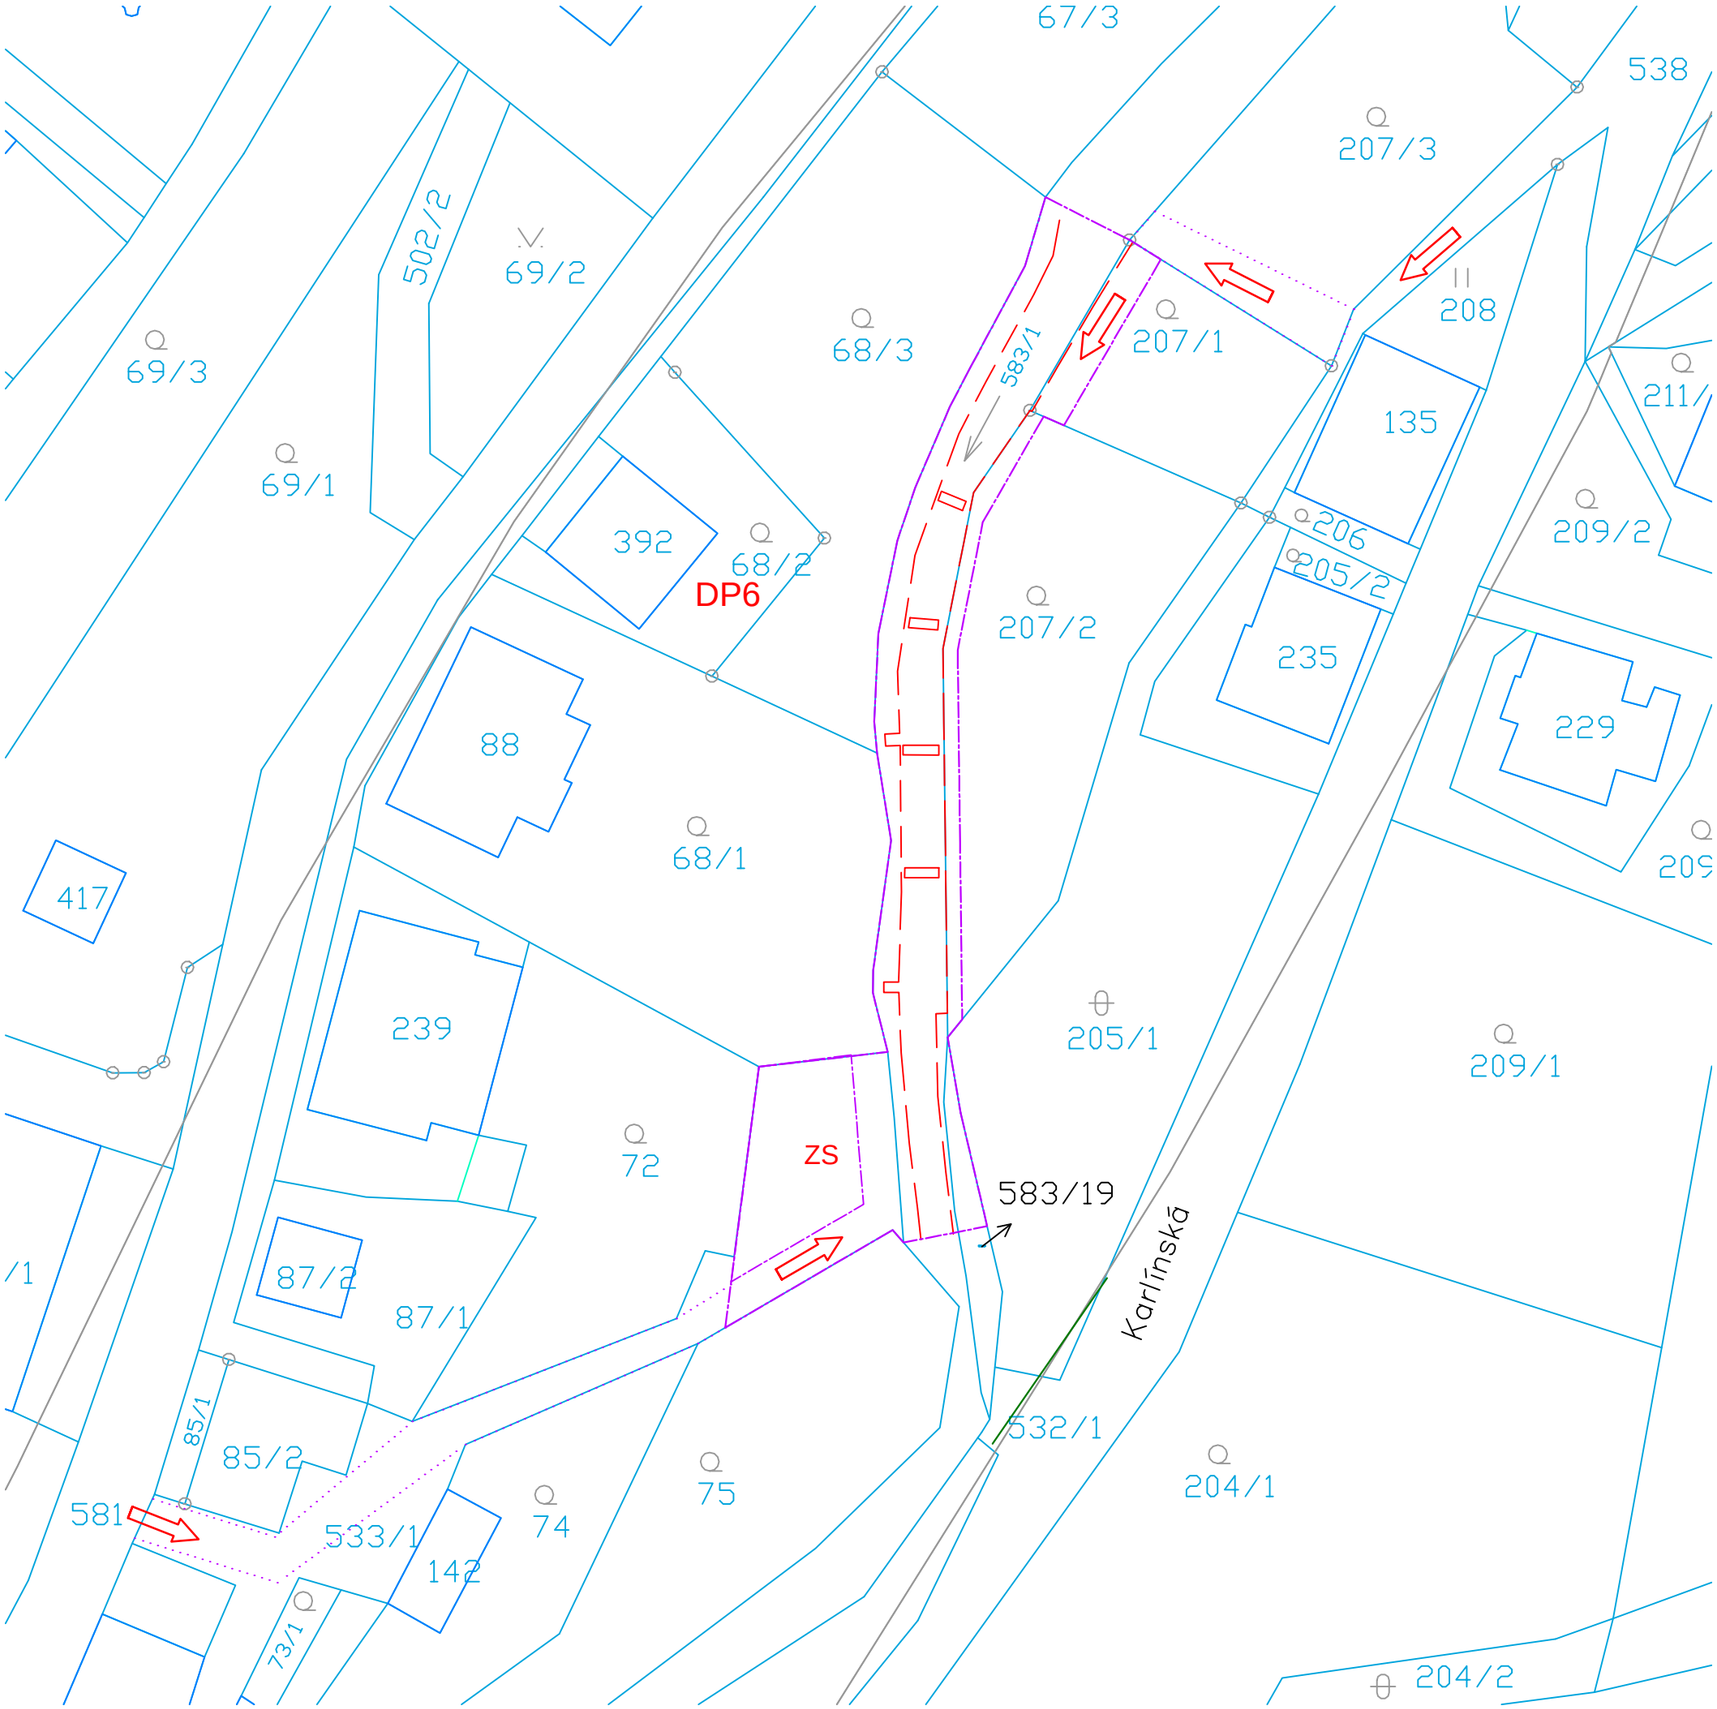

LEGENDA

- OBRYS KONSTRUKCÍ STAVBY
- OBVOD STAVENIŠTĚ
- TRASY DOPRAVY

ČLENĚNÍ STAVBY-LOKALITA DP 6

SO 01.6: TĚŽENÍ NÁPLAVŮ A OPRAVA LB FIGURY Z ROVNANINY

SO 02.6: STABILIZACE NIVELETY DNA

VÝŠKOVÝ SYSTÉM: Baltský p.v.

Mürabell s.r.o. Hořejší 116 267 03 Hudlice			Paré:
Vypracoval: Ing.M.Müller	Zodp. projektant: Ing.Milan Müller	Vedoucí projektu: Ing.M.Müller	
Investor: Povodí Ohře s.p., Chomutov			Stupeň: DSJ
Stavba: **OPŠ 07/21 - LUČNÍ POTOK V HORNÍ A DOLNÍ POUSTEVNĚ-ZABEZPEČOVACÍ PRÁCE** **Dokumentace pro ohlášení prací a provedení stavby**			Datum: 10.2022 Zak. č.: 01–2022 Měř.: 1:500
Příloha: **SITUACE KATASTRÁLNÍ-LOKALITA DP6**			Č. př.: **C.3.4**