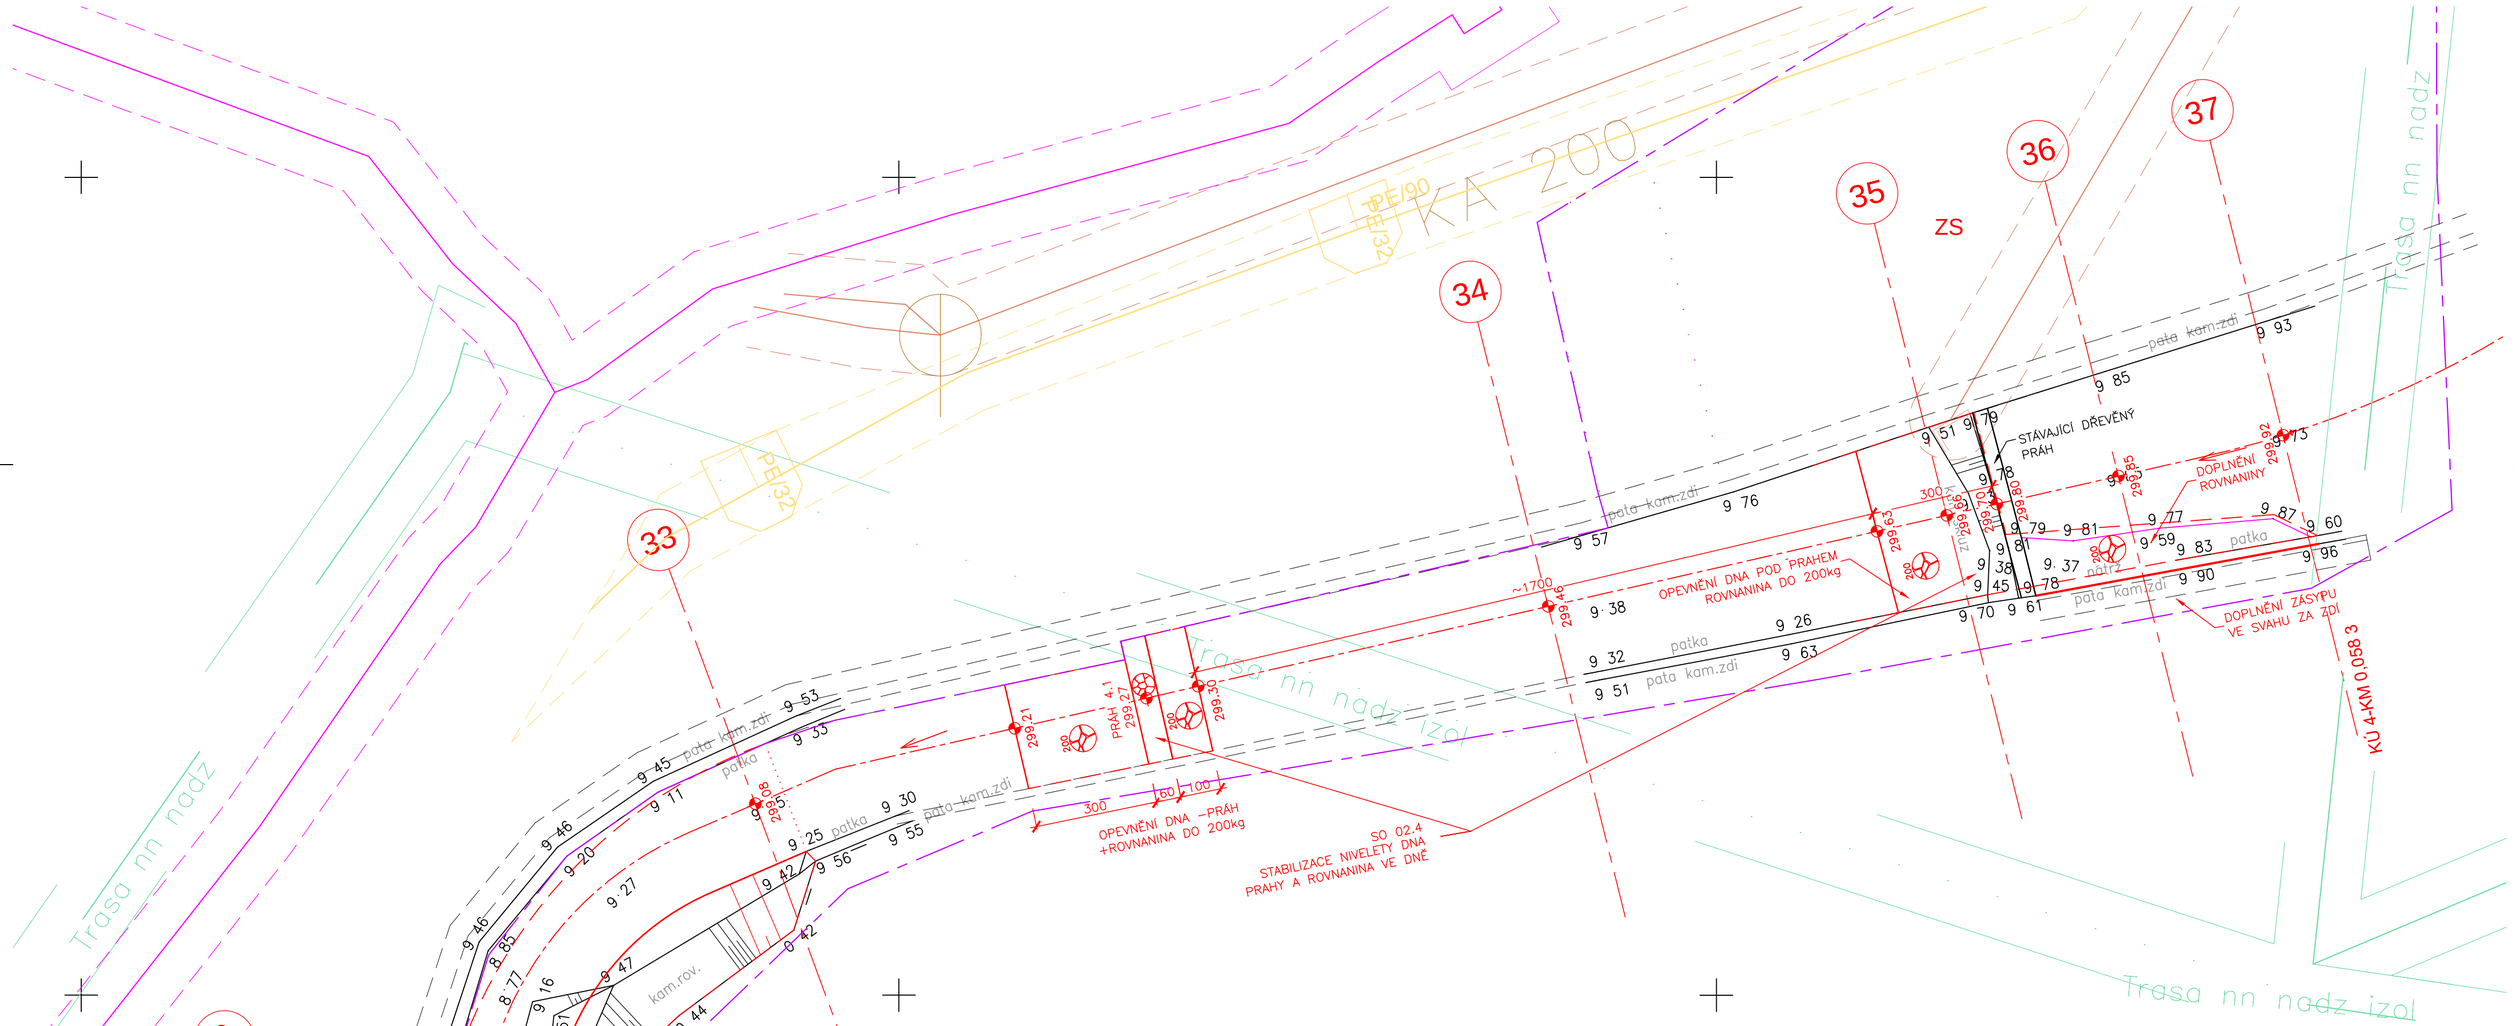

LEGENDA

- CETIN ZAMĚŘENÉ A KÓTOVANÉ, VNITŘNÍ STP
- ČEZ a.s. VEDENÍ NN, OP
- SčVK KANALIZACE SPLAŠKOVÁ, OP
- INNOGY PLYNOVOD, OP
- DLAŽBA Z LOMOVÉHO KAMENE NA MC25 (BETONOVÉ PRAHY)
- ROVNANINA Z LOMOVÉHO KAMENE DO 200kg

LEGENDA

- OBVOD STAVBY
- TRASY DOPRAVY

DOPORUČENÉ HMOTNOSTI VOZIDEL PRO DOPRAVU:
MÍSTNÍ KOMUNIKACE DLE OMEZENÍ NEBO DO 10t
SJEZDY DO 3,5t

ČLENĚNÍ STAVBY–LOKALITA DP4:
SO 01.4: TĚŽENÍ NÁPLAVŮ A OPRAVA FIGURY Z ROVNANIN
SO 02.4: STABILIZACE NIVELETY DNA

VÝŠKOVÝ SYSTÉM: Baltský p.v.

Mürabell s.r.o. Hořejší 116 267 03 Hudlice			Paré:
Vypracoval: Ing.M.Müller	Zodp. projektant: Ing.Milan Müller	Vedoucí projektu: Ing.M.Müller	
Investor: Povodí Ohře s.p., Chomutov			Stupeň: DSJ
Stavba: **OPŠ 07/21 - LUČNÍ POTOK V HORNÍ A DOLNÍ POUSTEVNĚ-ZABEZPEČOVACÍ PRÁCE** Dokumentace pro ohlášení prací a provedení stavby			Datum: 10.2022 Zak. č.: 01–2022 Měř.: 1:100
Příloha: **SITUACE PODROBNÁ-LOKALITA DP4**			Č. př.: **D.2.4**