


PODÉLNÝ PROFIL DP1 1:200/1:100

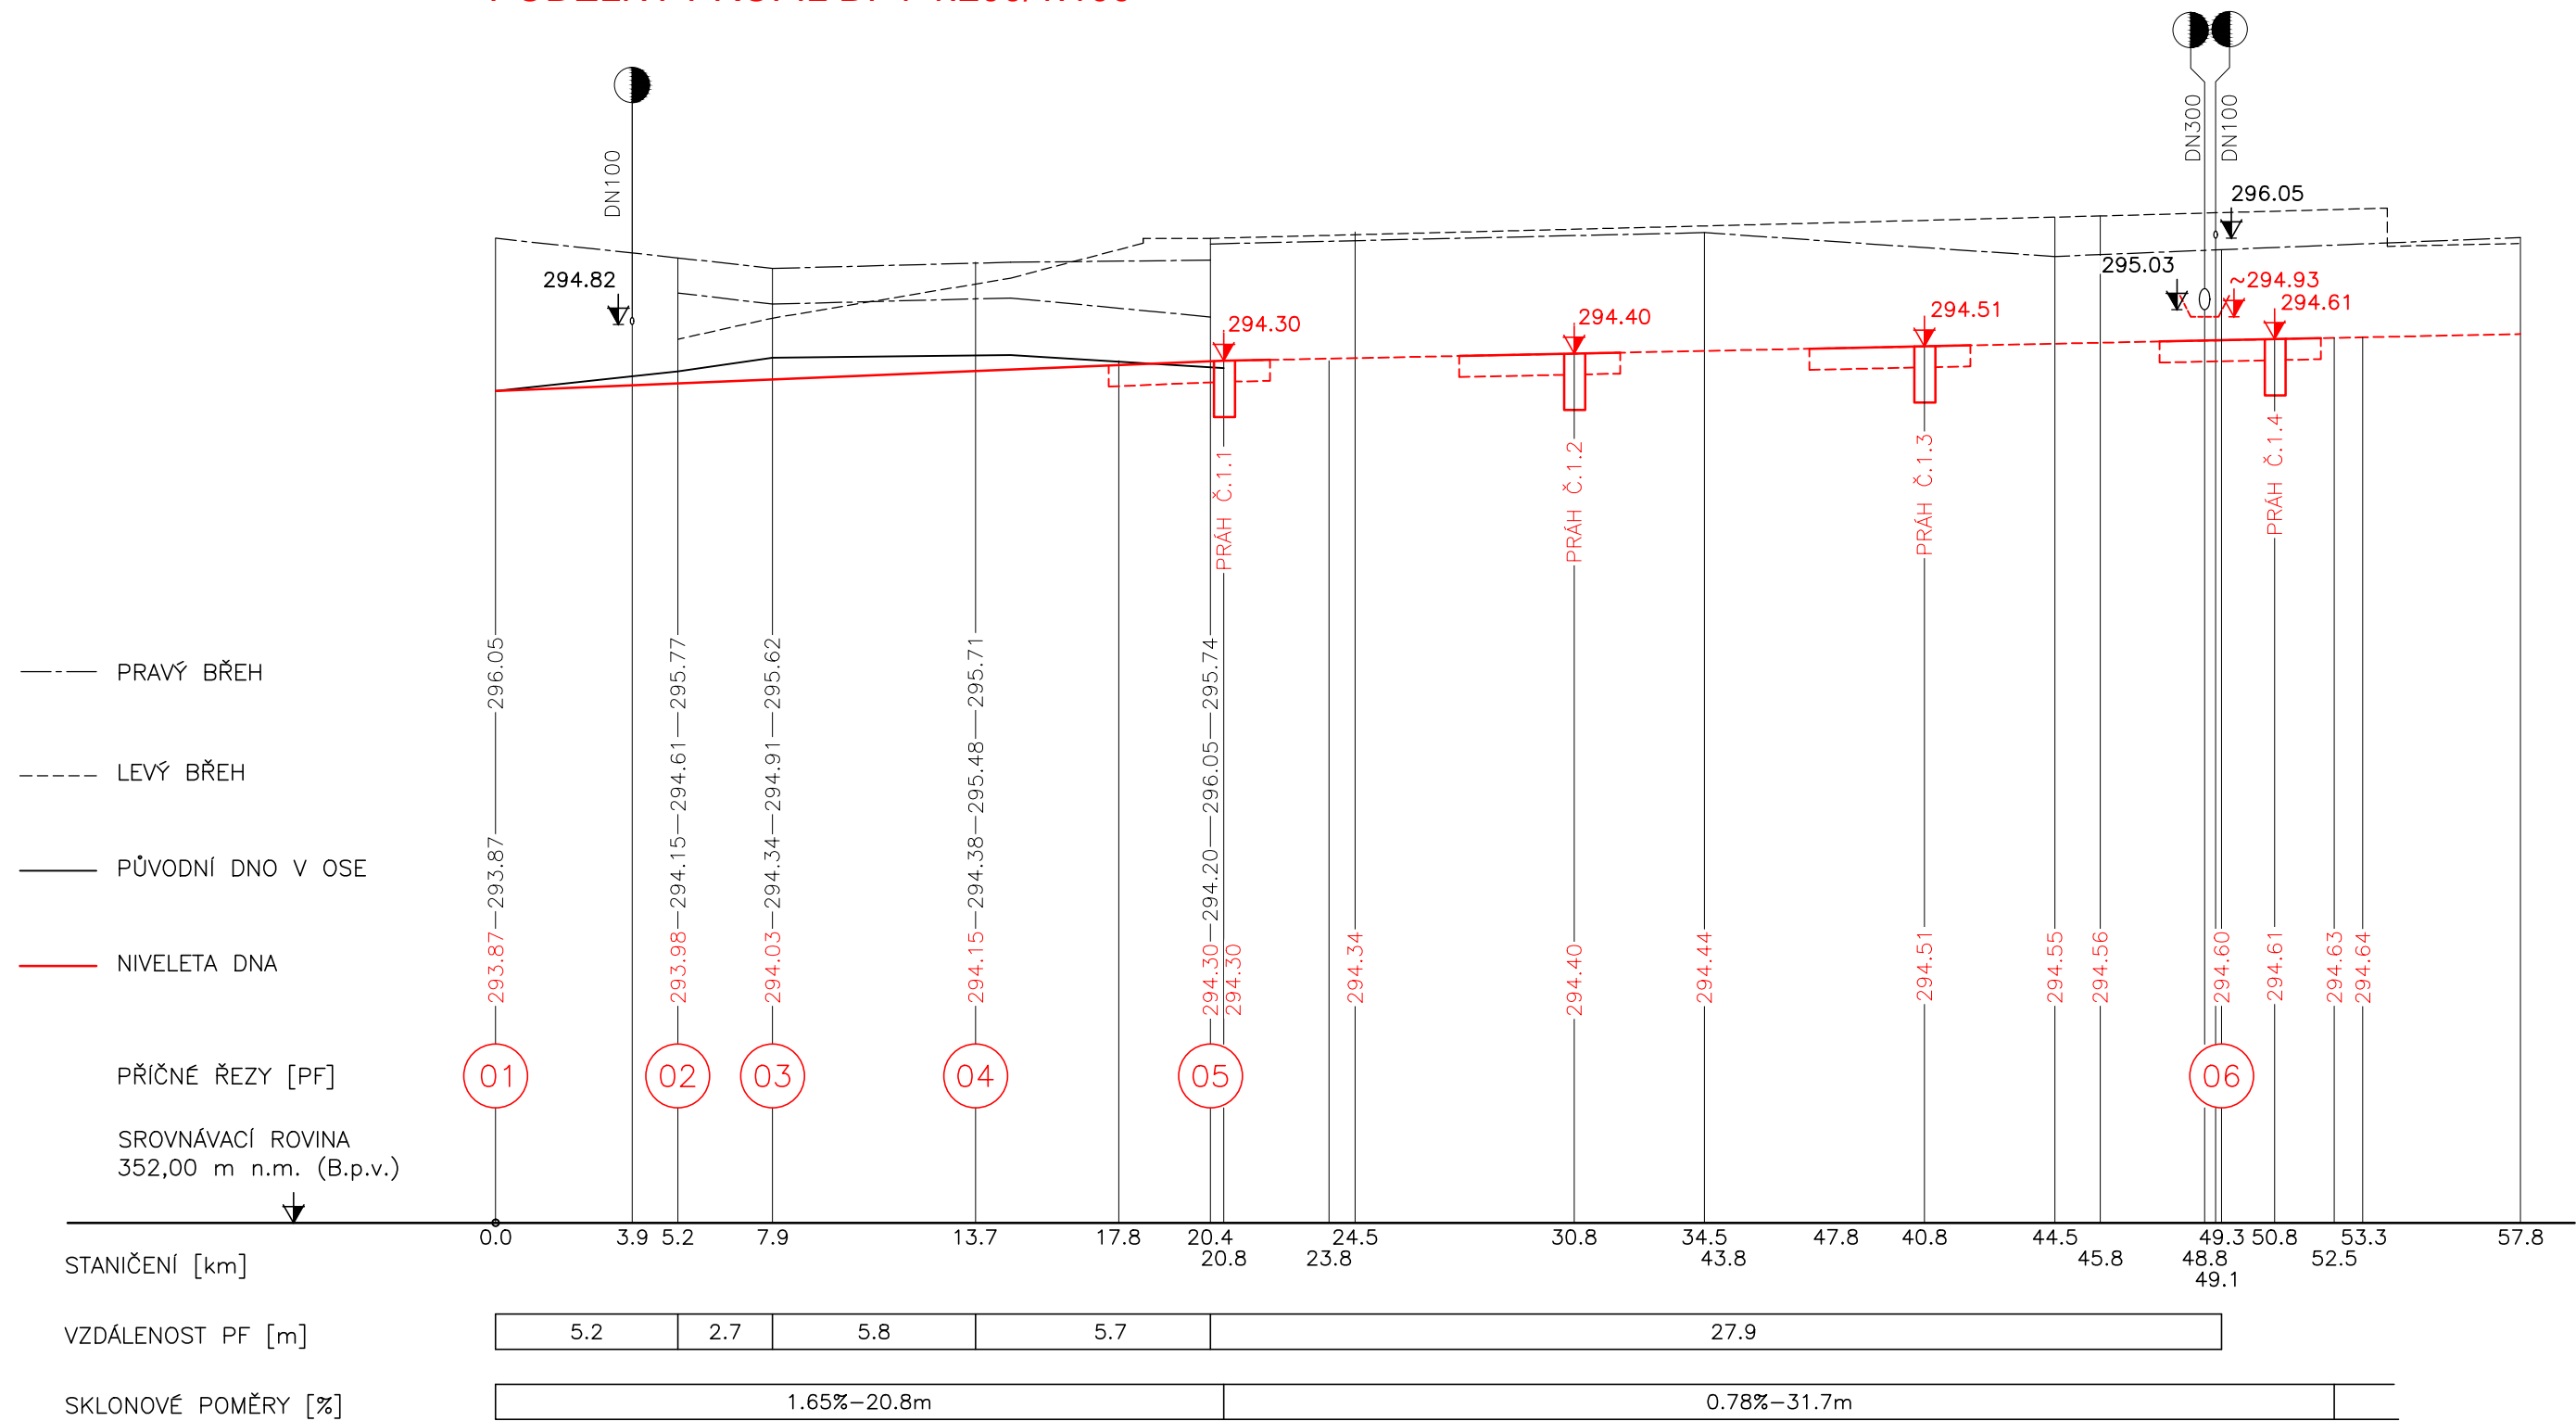

ČLENĚNÍ STAVBY–LOKALITA DP1:  
SO 01.1: TĚŽENÍ NÁPLAVŮ  
SO 02.1: STABILIZACE NIVELETY DNA

VÝŠKOVÝ SYSTÉM: Baltský p.v.

<div><div><div></div><div>Mürabell s.r.o.<div>Hořejší 116267 03 Hudčice</div></div></div></div>			Paré:	
Vypracoval:  Ing.M.Müller	Zodp. projektant:  Ing.Milan Müller	Vedoucí projektu:  Ing.M.Müller	Stupeň: DSJ  Datum: 10.2022  Zak. č.: 01–2022  Měř.: 1:200/1:100  Č. př.:  D.3.1	
Investor: Povodí Ohře s.p., Chomutov				
Stavba: <b>OPŠ 07/21 - LUČNÍ POTOK V HORNÍ A DOLNÍ POUSTEVNĚ-ZABEZPEČOVACÍ PRÁCE</b> <b>Dokumentace pro ohlášení prací a provedení stavby</b>				
Příloha: <b>PŘEHLEDNÝ PODÉLNÝ PROFIL-LOKALITA DP1</b>				