



PODÉLNÝ PROFIL DP3 1:250/1:100

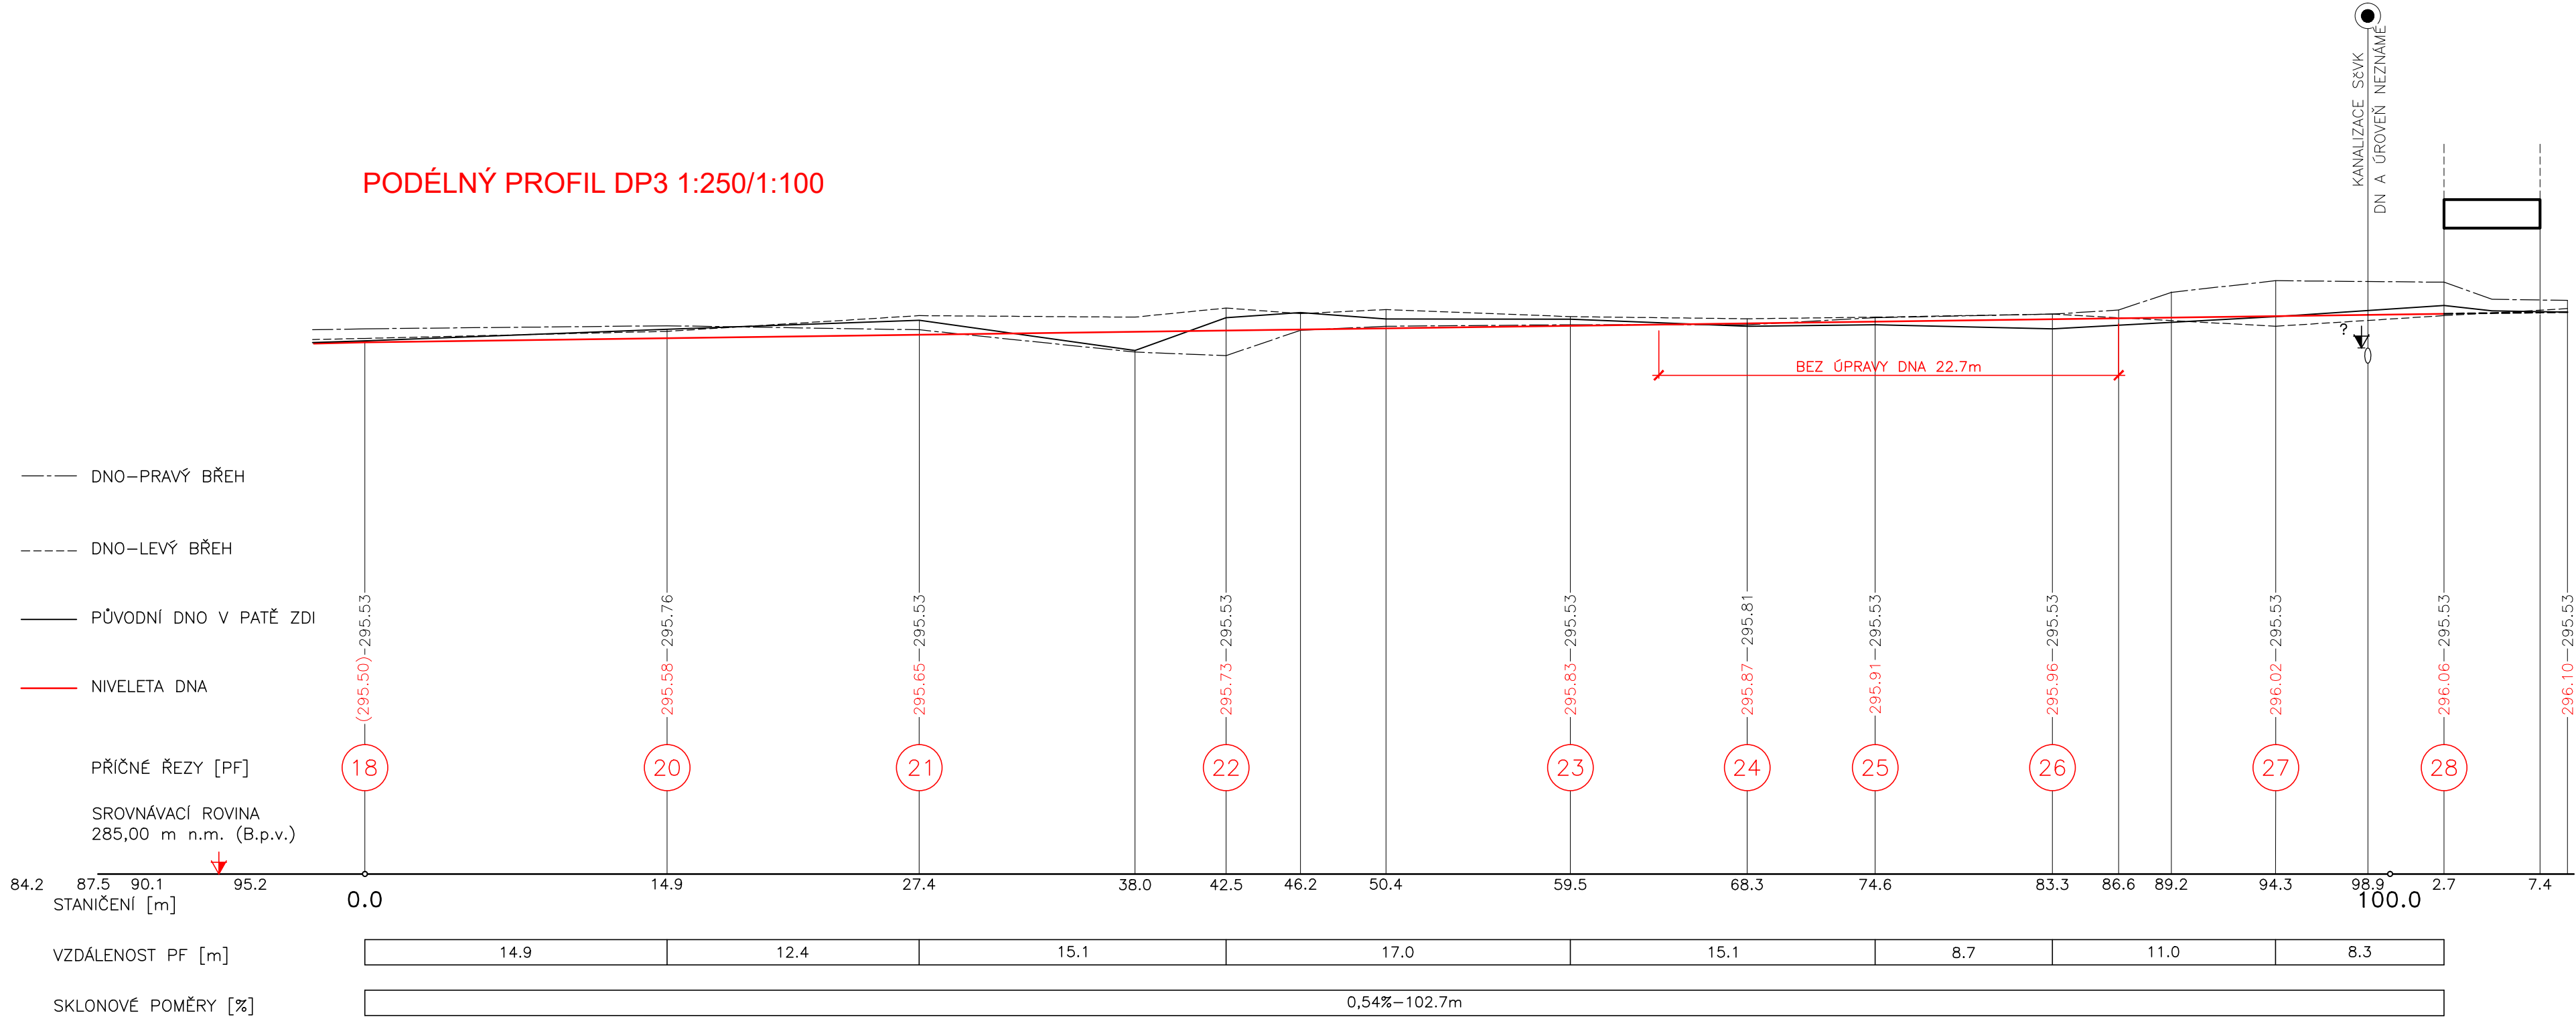

ČLENĚNÍ STAVBY--LOKALITA DP3:  
SO 01.3: TĚŽENÍ NÁPLAVŮ

VÝŠKOVÝ SYSTÉM: Baltský p.v.

<div><b>Mürabell s.r.o.</b> Hořejší 116 267 03 Hudlice</div>			Paré:
Vypracoval: Ing.M.Müller	Zodp. projektant: Ing.Milan Müller	Vedoucí projektu: Ing.M.Müller	
Investor: Povodí Ohře s.p., Chomutov			Stupeň: DSJ
Stavba: OPŠ 07/21 - LUČNÍ POTOK V HORNÍ A DOLNÍ POUSTEVNĚ-ZABEZPEČOVACÍ PRÁCE Dokumentace pro ohlášení prací a provedení stavby			Datum: 10.2022
			Zak. č.: 01–2022
Příloha:			Měř.: 1:250/1:100
PŘEHLEDNÝ PODÉLNÝ PROFIL-LOKALITA DP3			Č. př.: D.3.3